
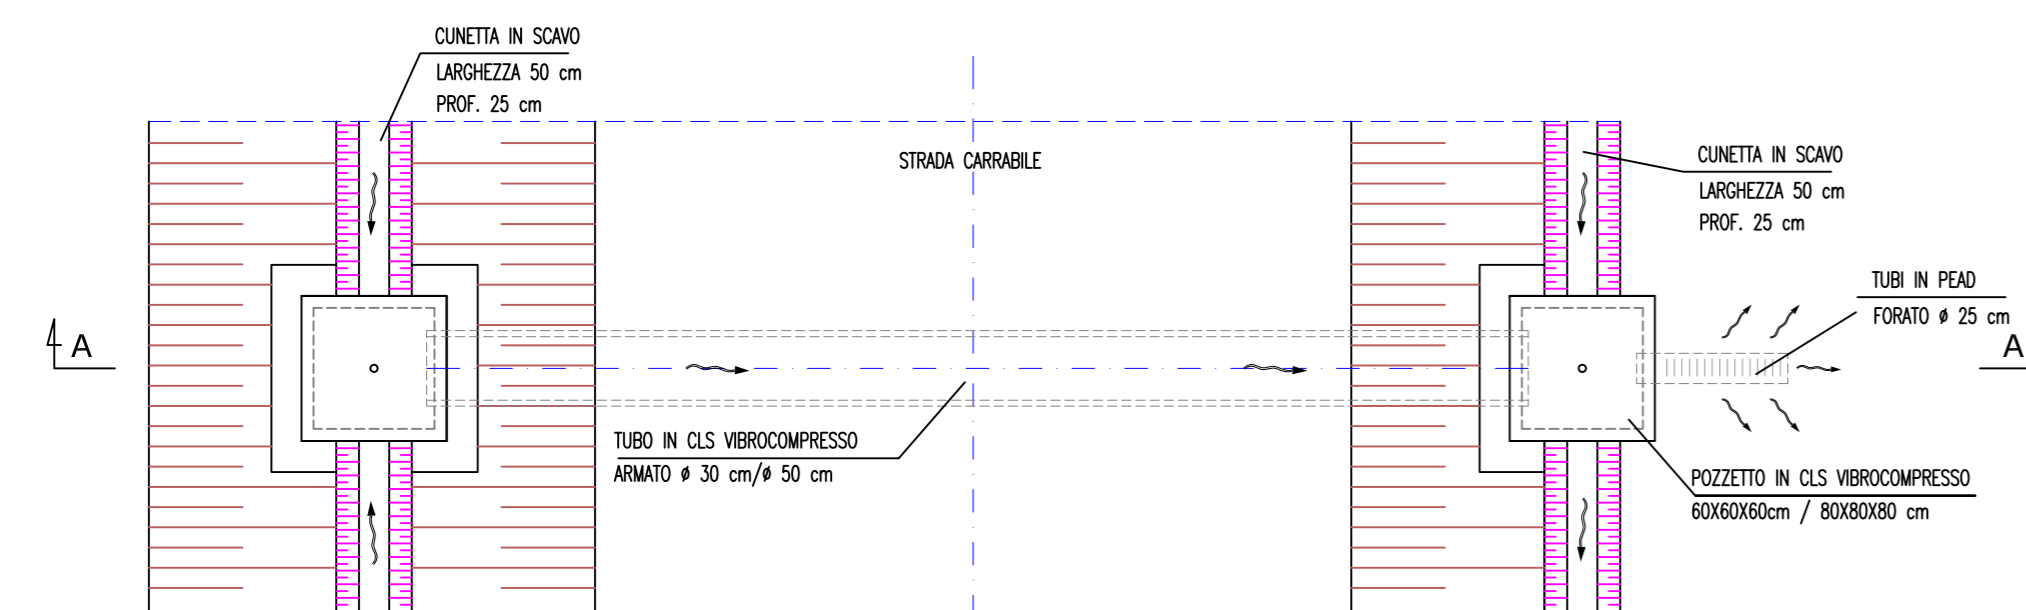


SEZIONE TIPO CON TUBO DI ATTRAVERSAMENTO Ø30/Ø50

SEZIONE A-A



Rapp. 1:50

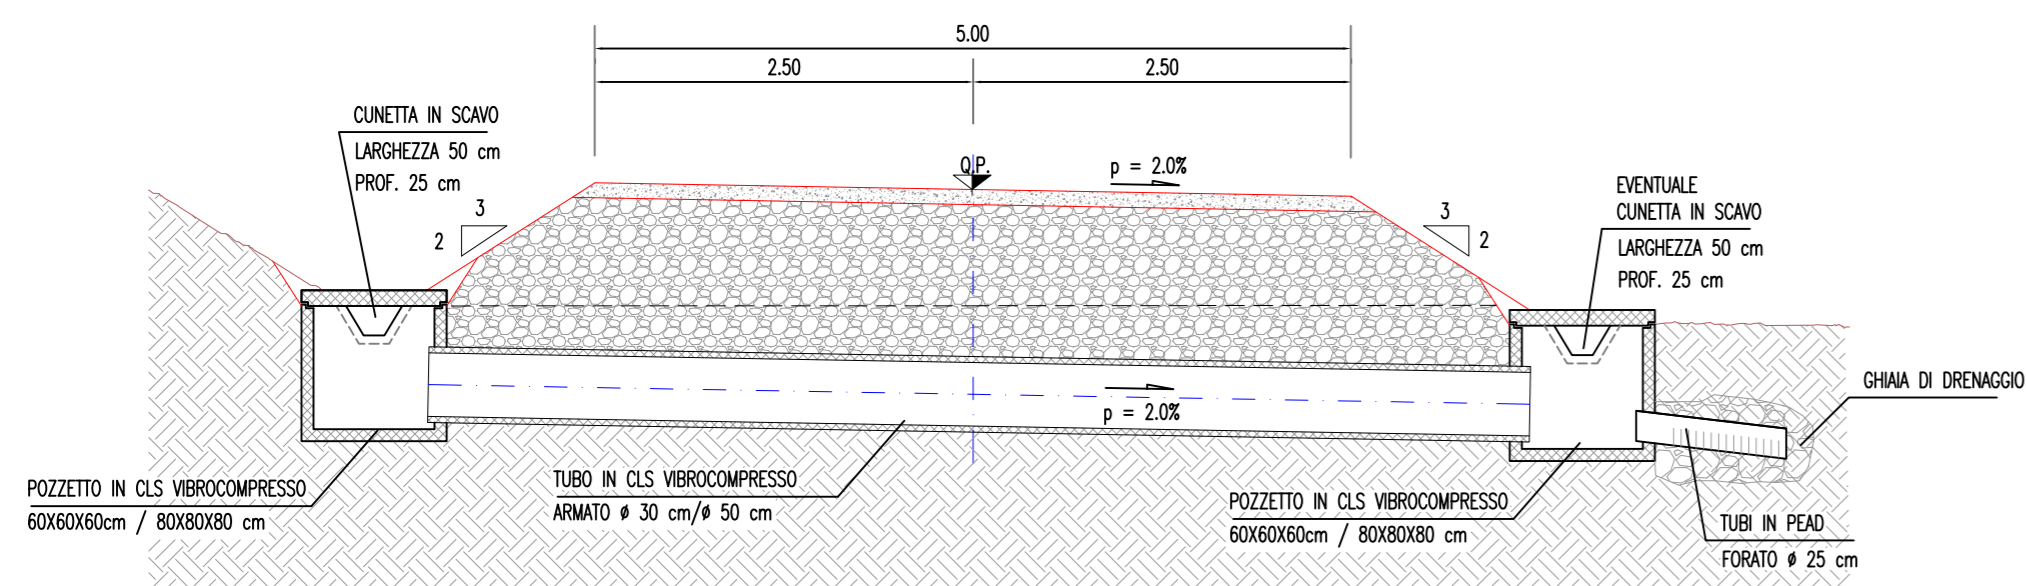

SEZIONE TIPO CON TUBO DI SCOLO Ø30/Ø50

SEZIONE B-B



Rapp. 1:50

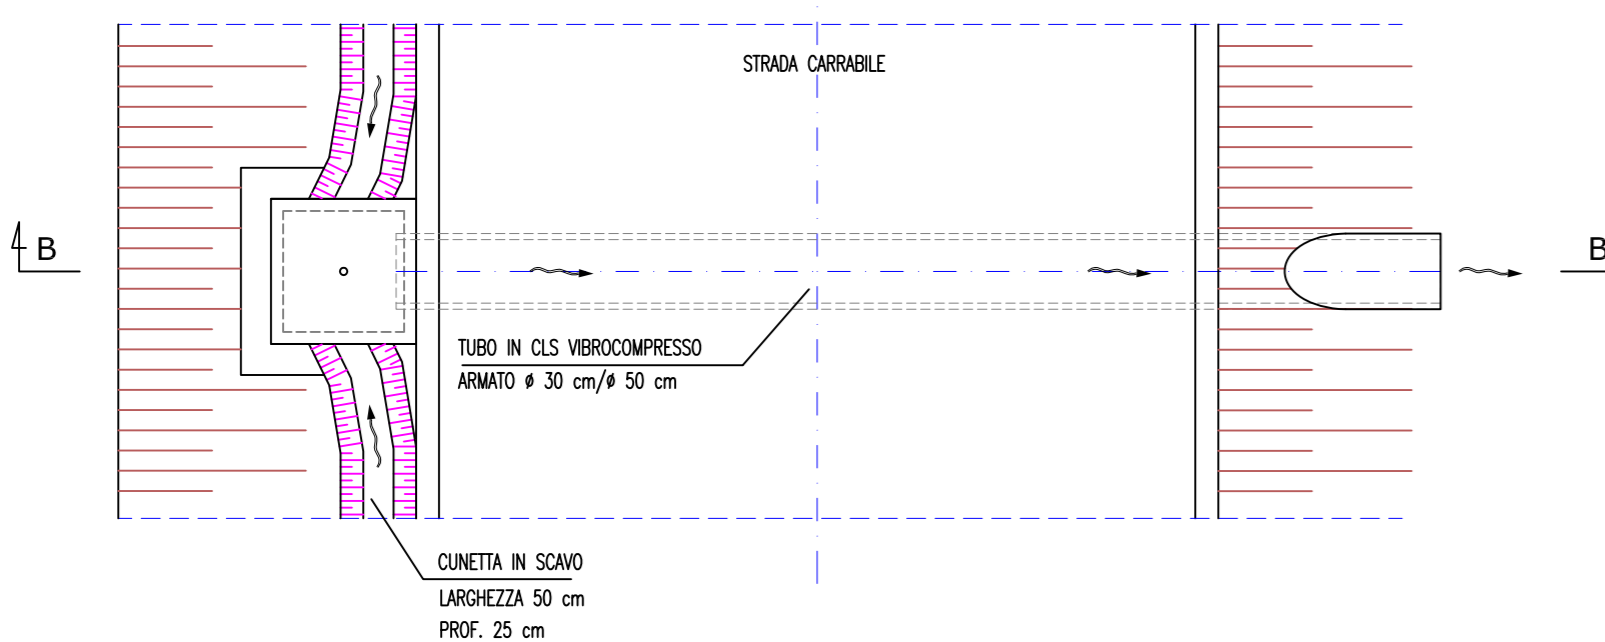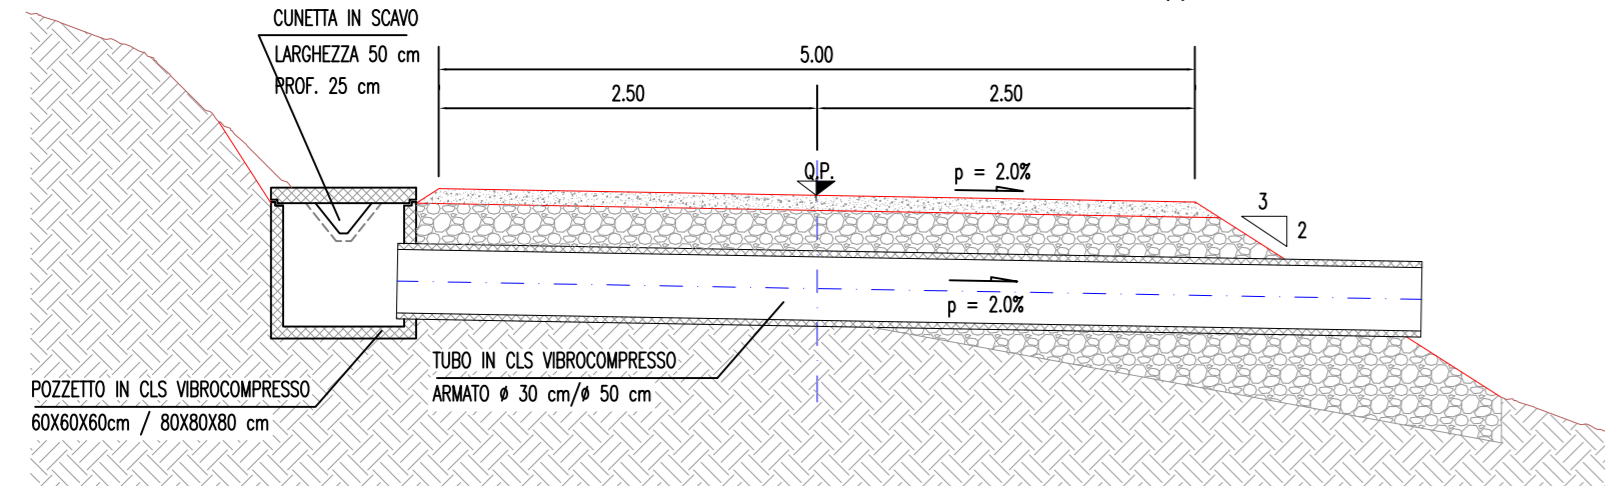

SEZIONE TIPO CON POZZETTO DI SCOLO

SEZIONE C-C



Rapp. 1:50

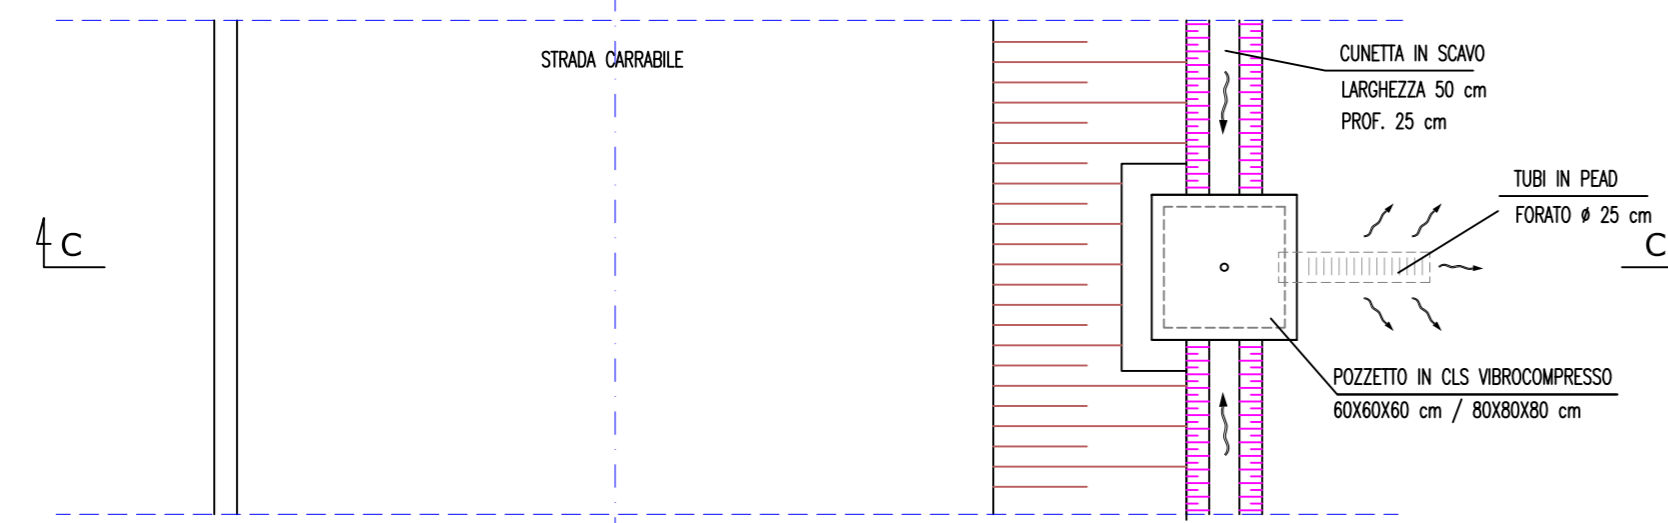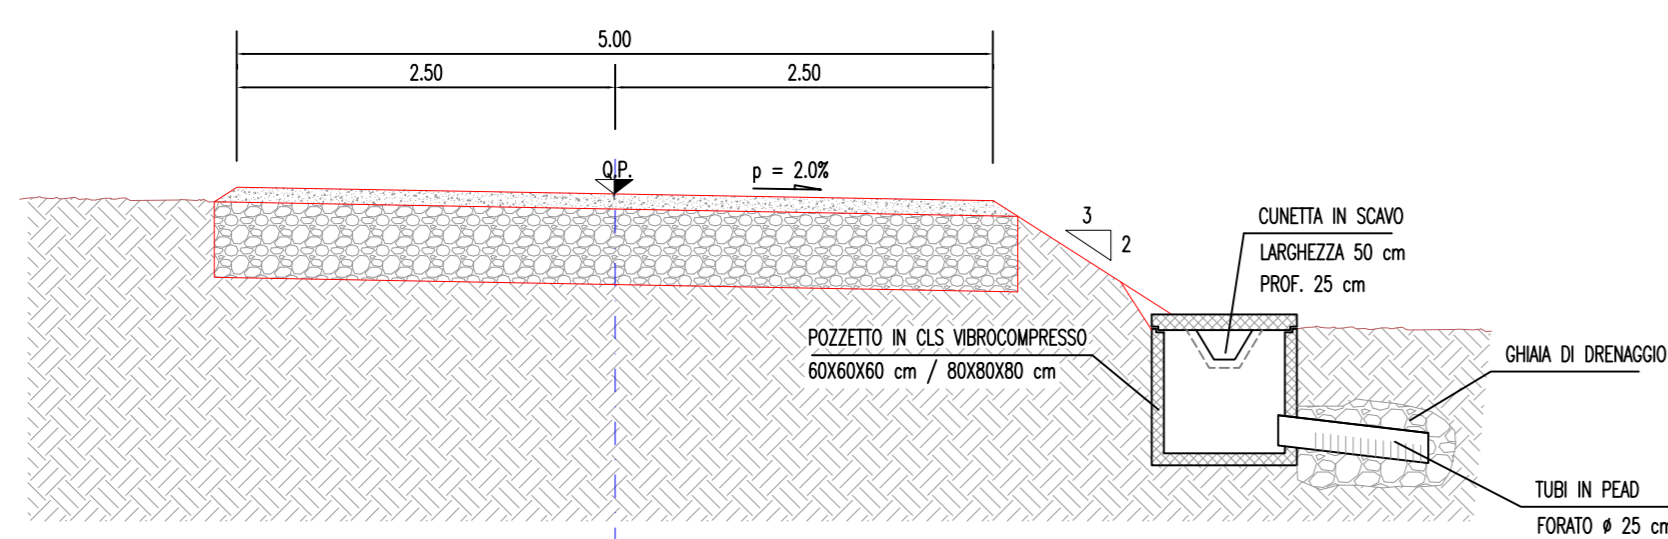


SEZIONE TIPO CON TUBO DI ATTRAVERSAMENTO Ø100

SEZIONE D-D

Rapp. 1:50

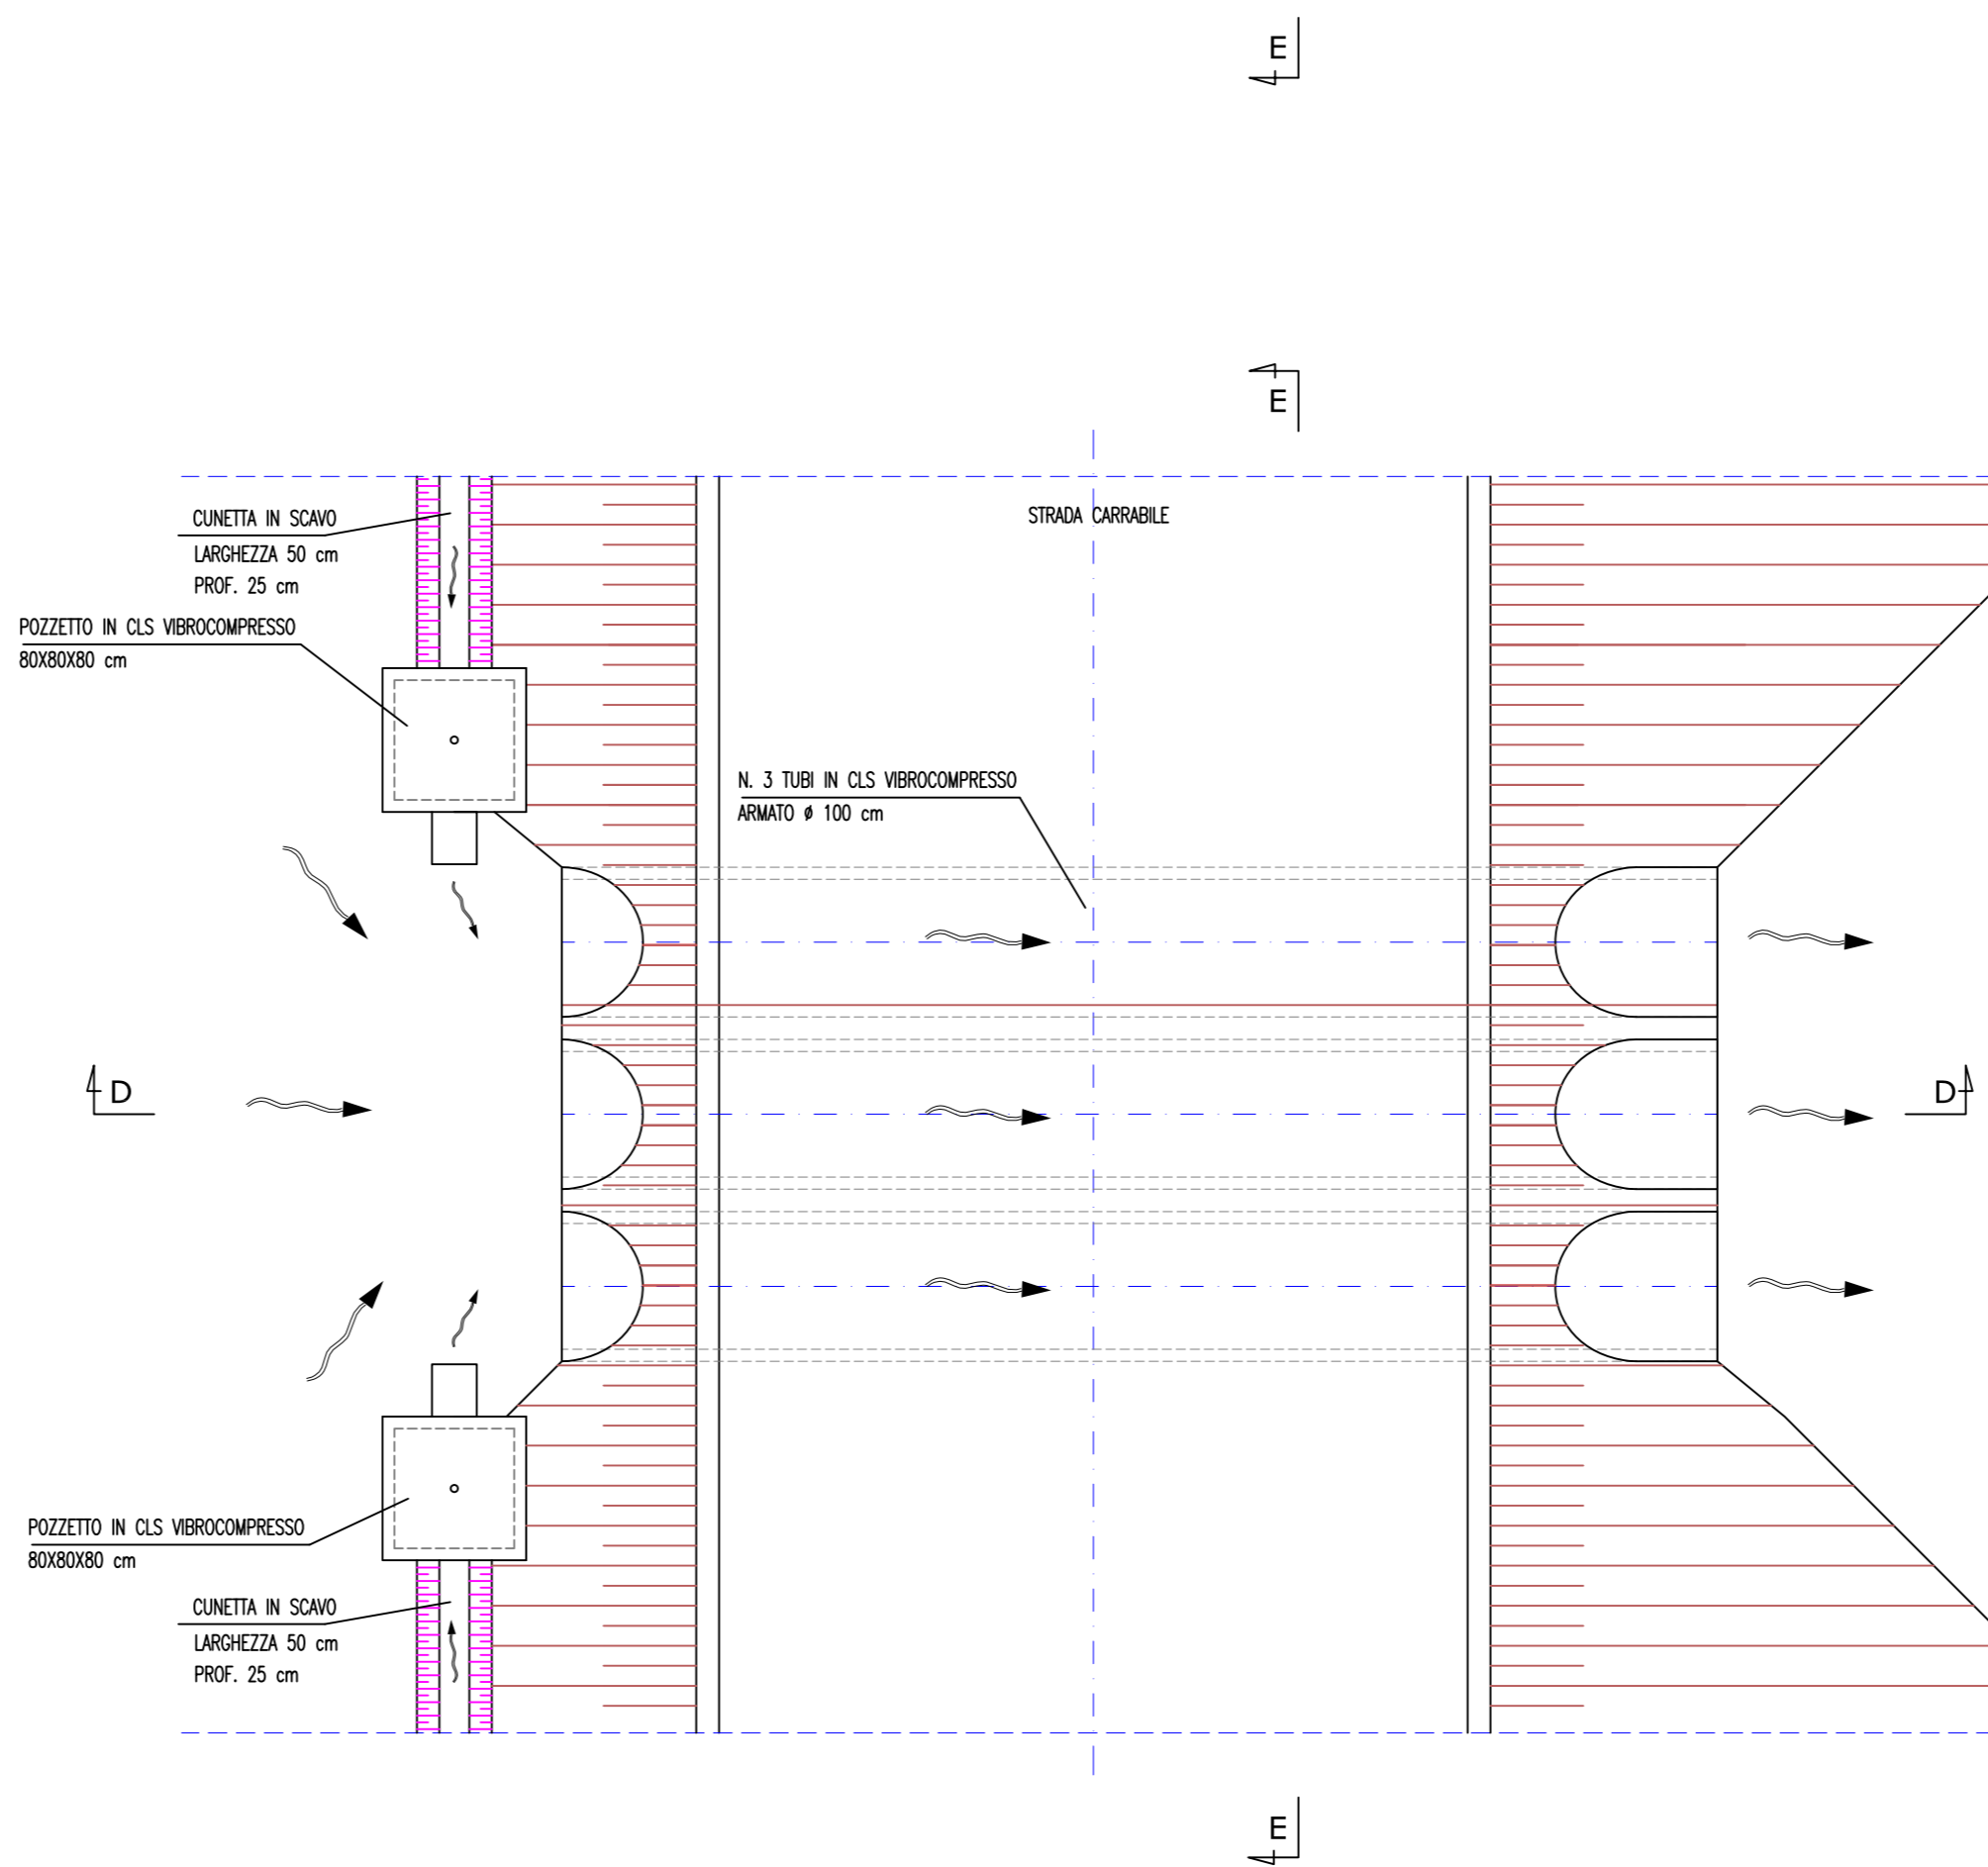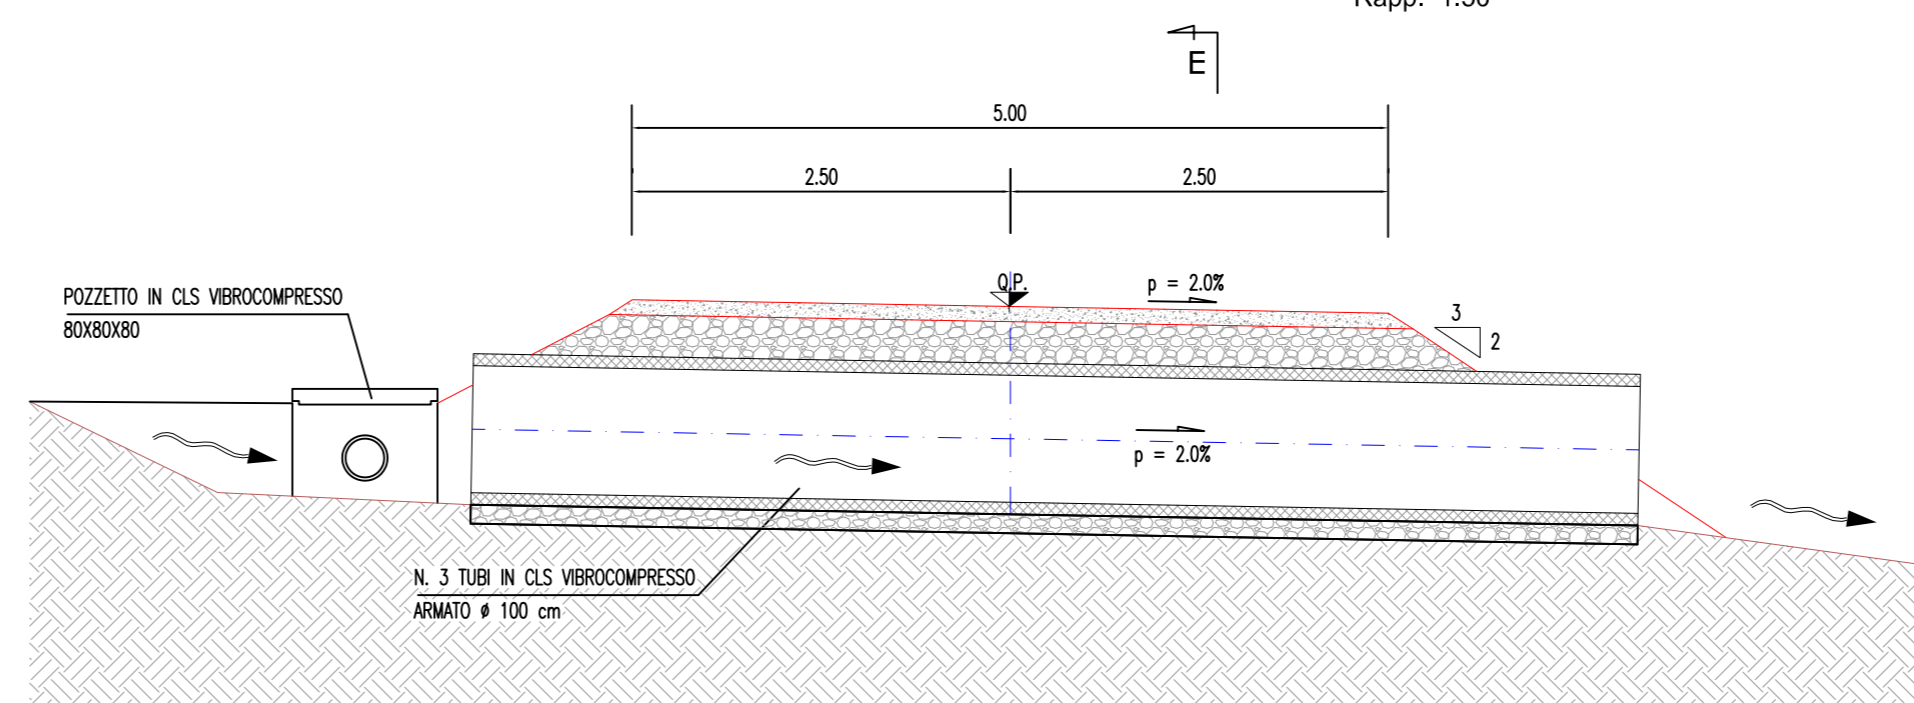

SEZIONE E-E

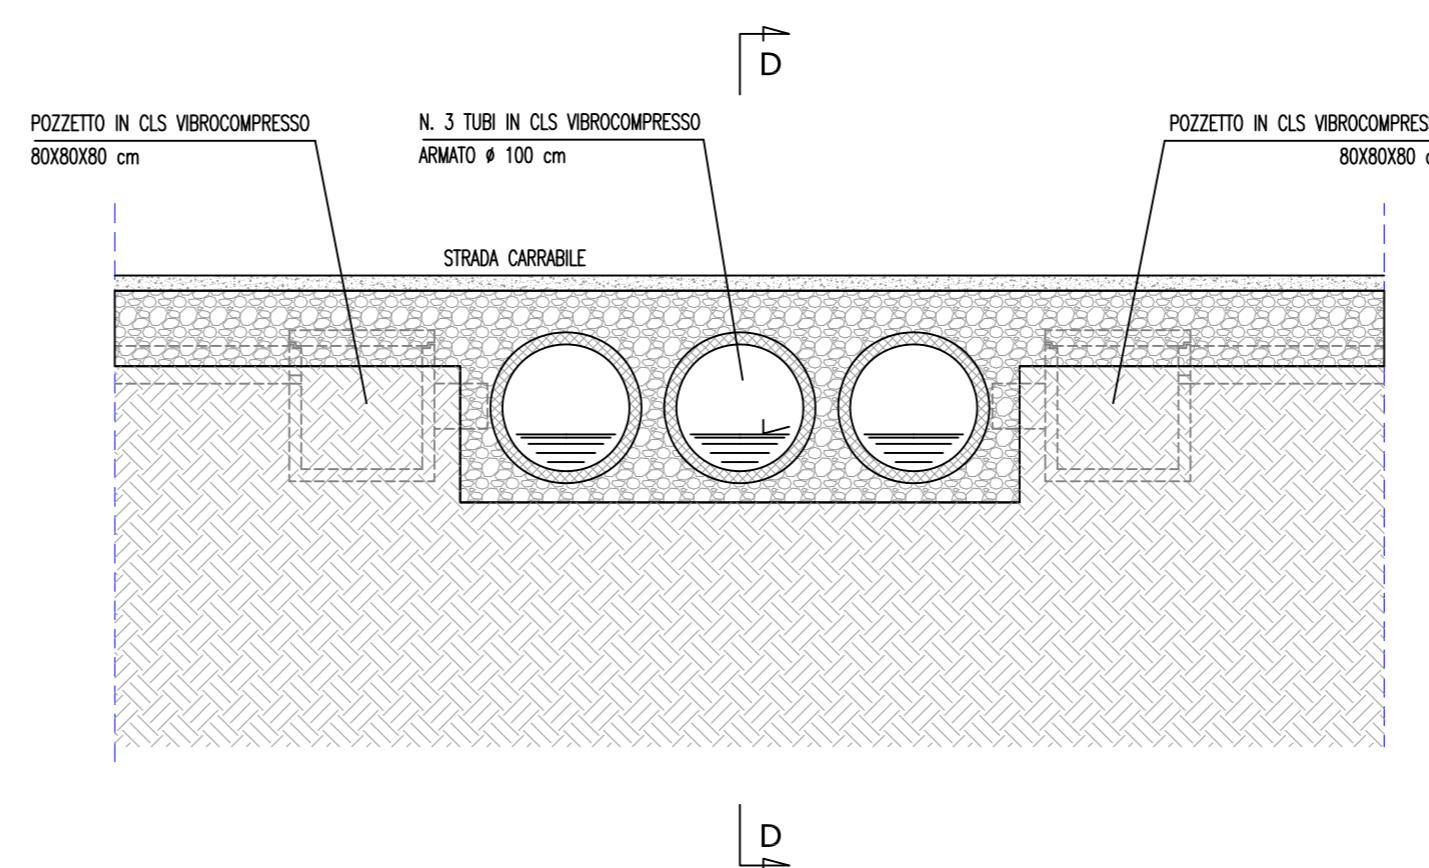

Comune di Troia (FG)

Eolo 3W Sicilia S.r.l

PROGETTO DEFINITIVO

Impianto per la produzione di energia elettrica da fonte eolica

OGGETTO:

Particolari Opere d'Arte

PROGETTISTA:



DIRETTORE DEI LAVORI:

M. Lucchesi

PROPRIETA':

REV.	ELABORATO	VERIFICATO	APPROVATO	DESCRIZIONE	DATA
0	A. Palocci	A. Palocci	M. Lucchesi	Emissione	18.10.2019

	DATA: 28.10.2019 Cod. Commessa: 99147 SCALA: 1:50	Cod. Tavola: 11
--	---	---------------------------