




SEZIONE TIPO 1

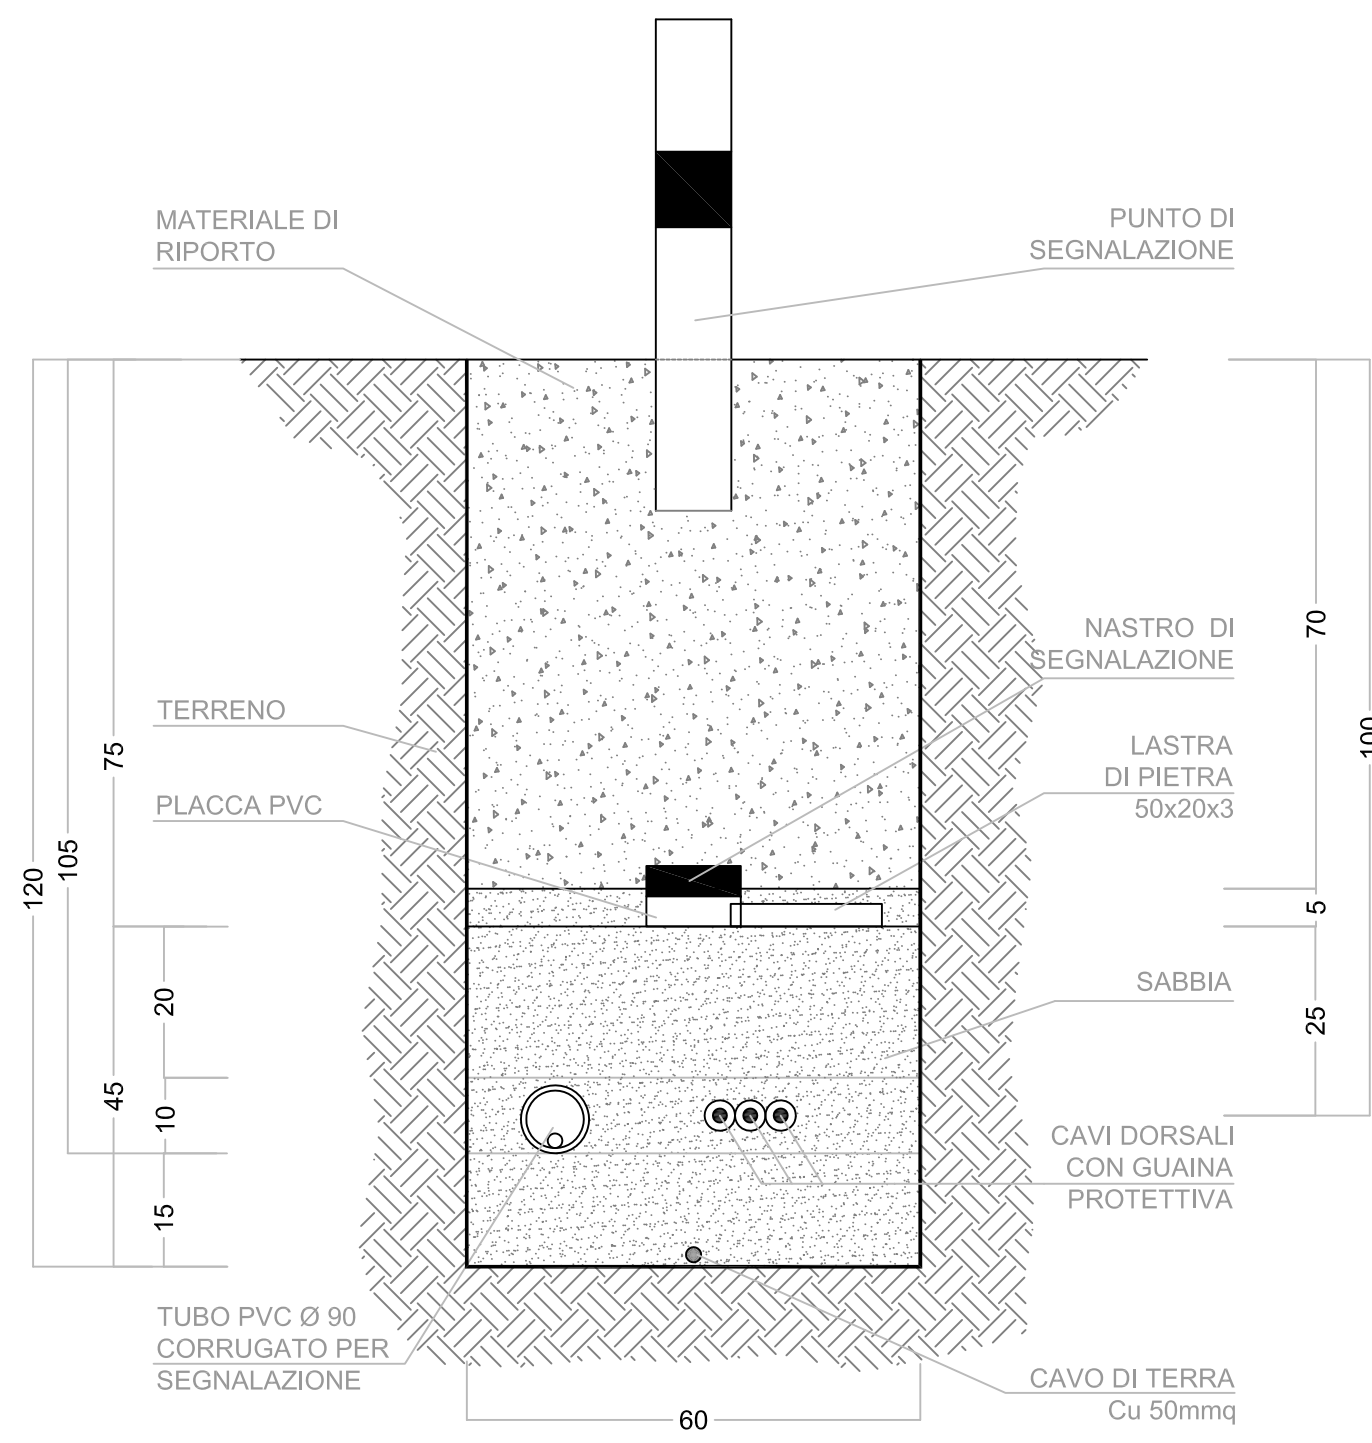


SEZIONE TIPO 2

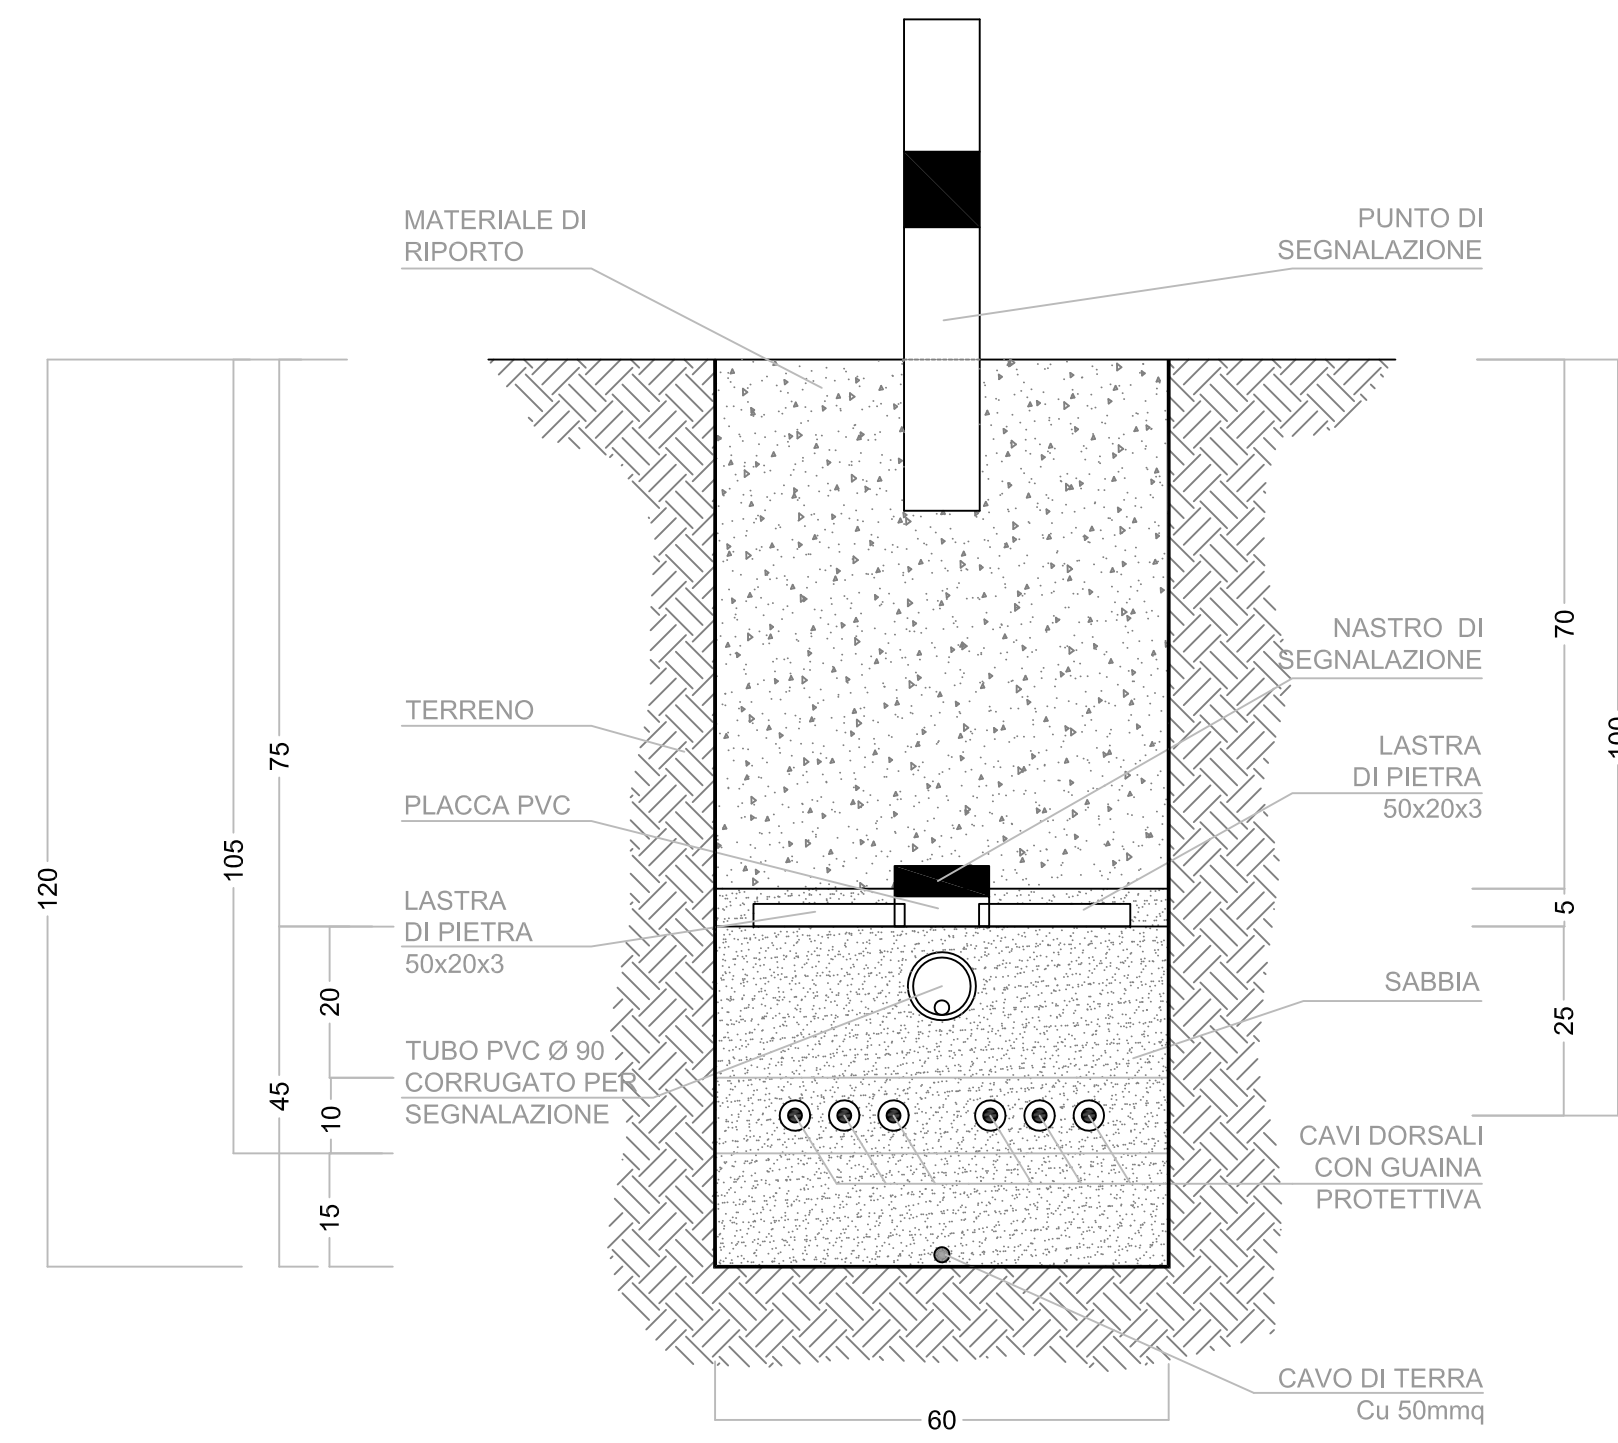


SEZIONE TIPO 3

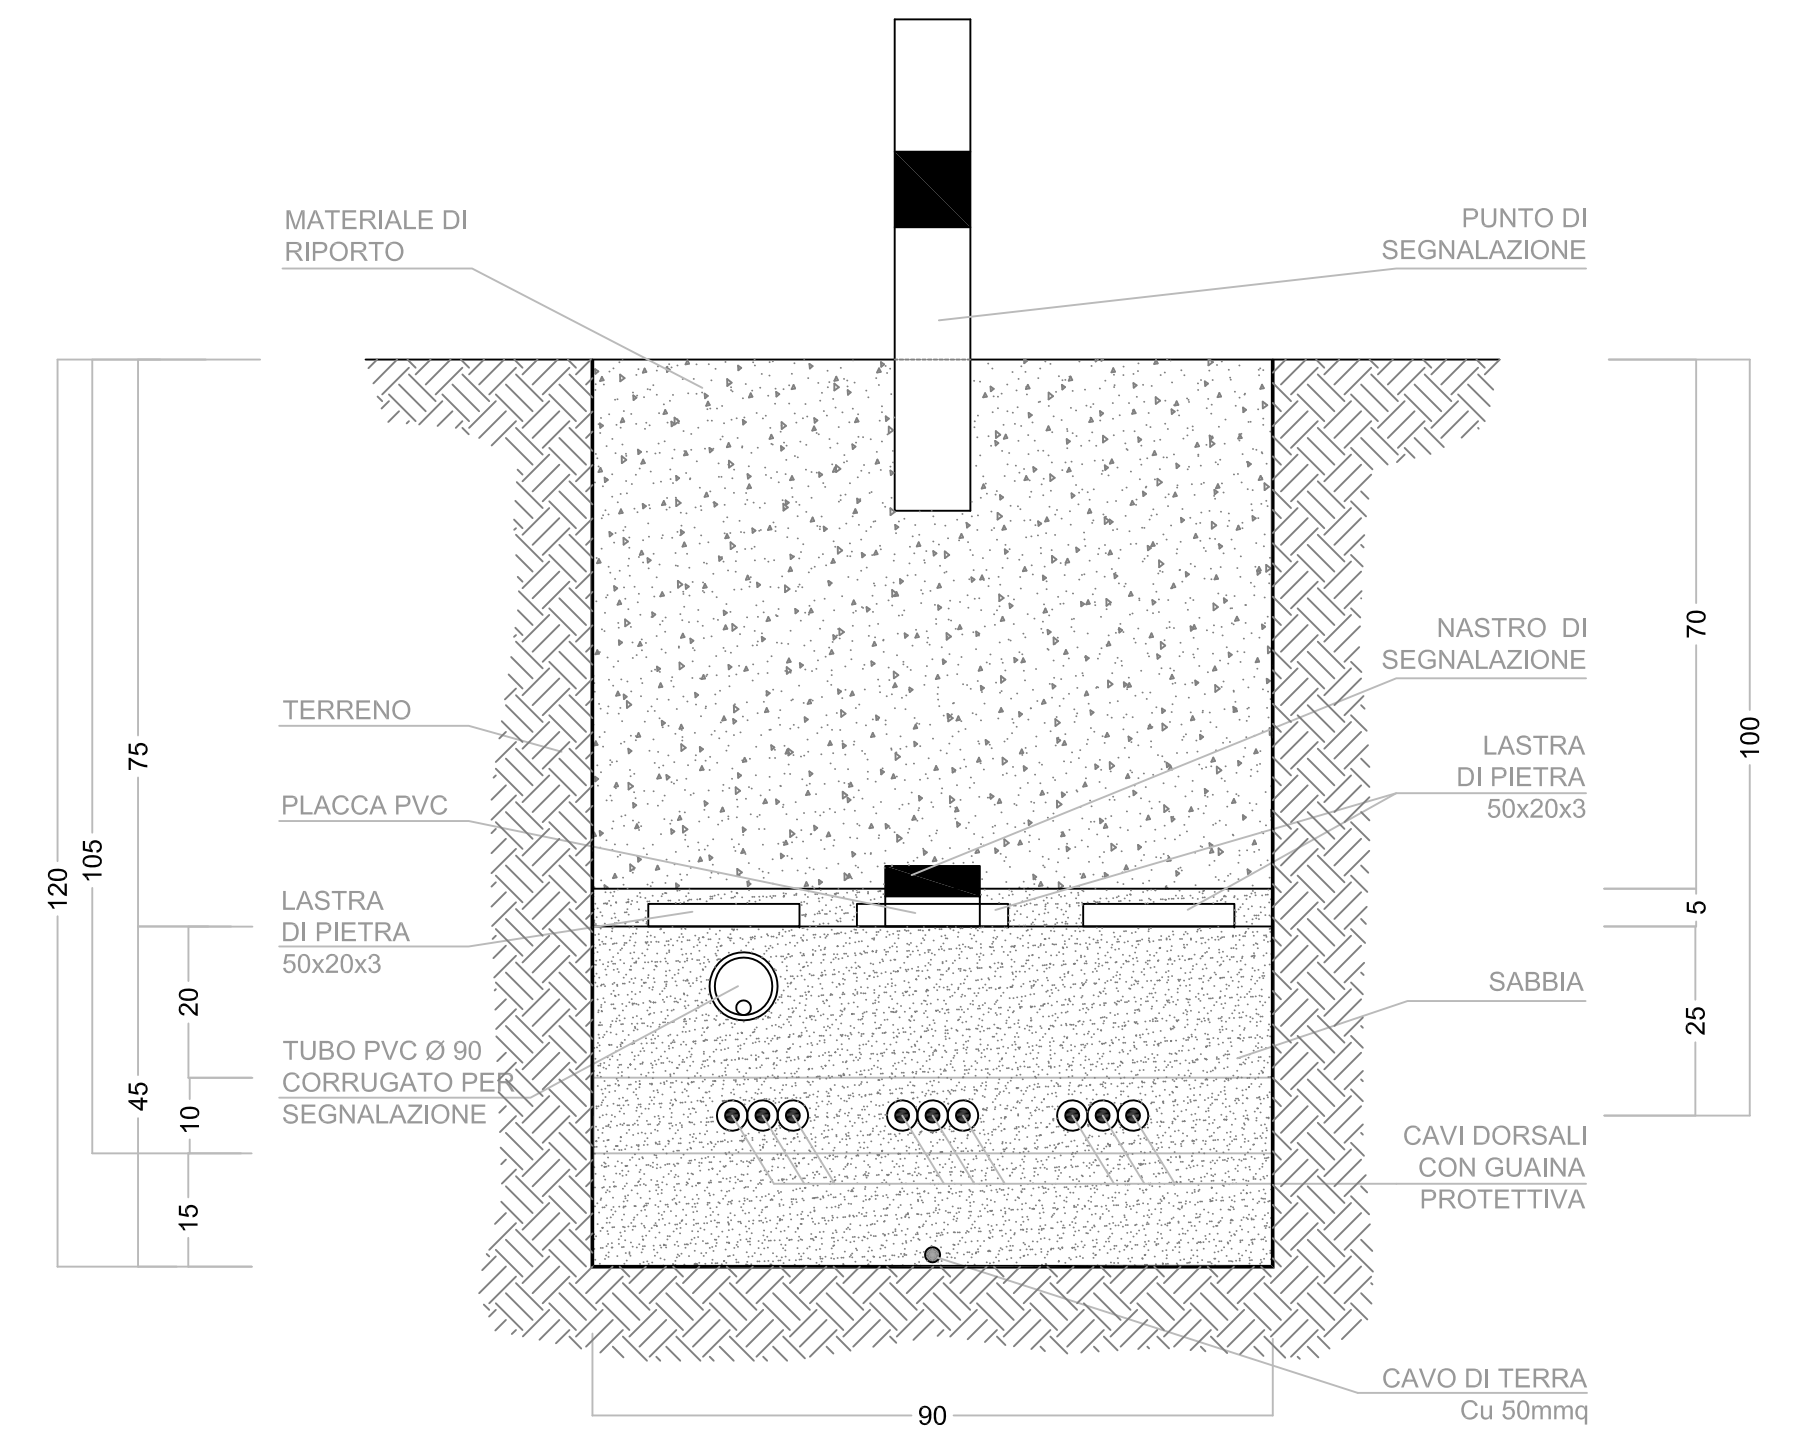


SEZIONE TIPO 4

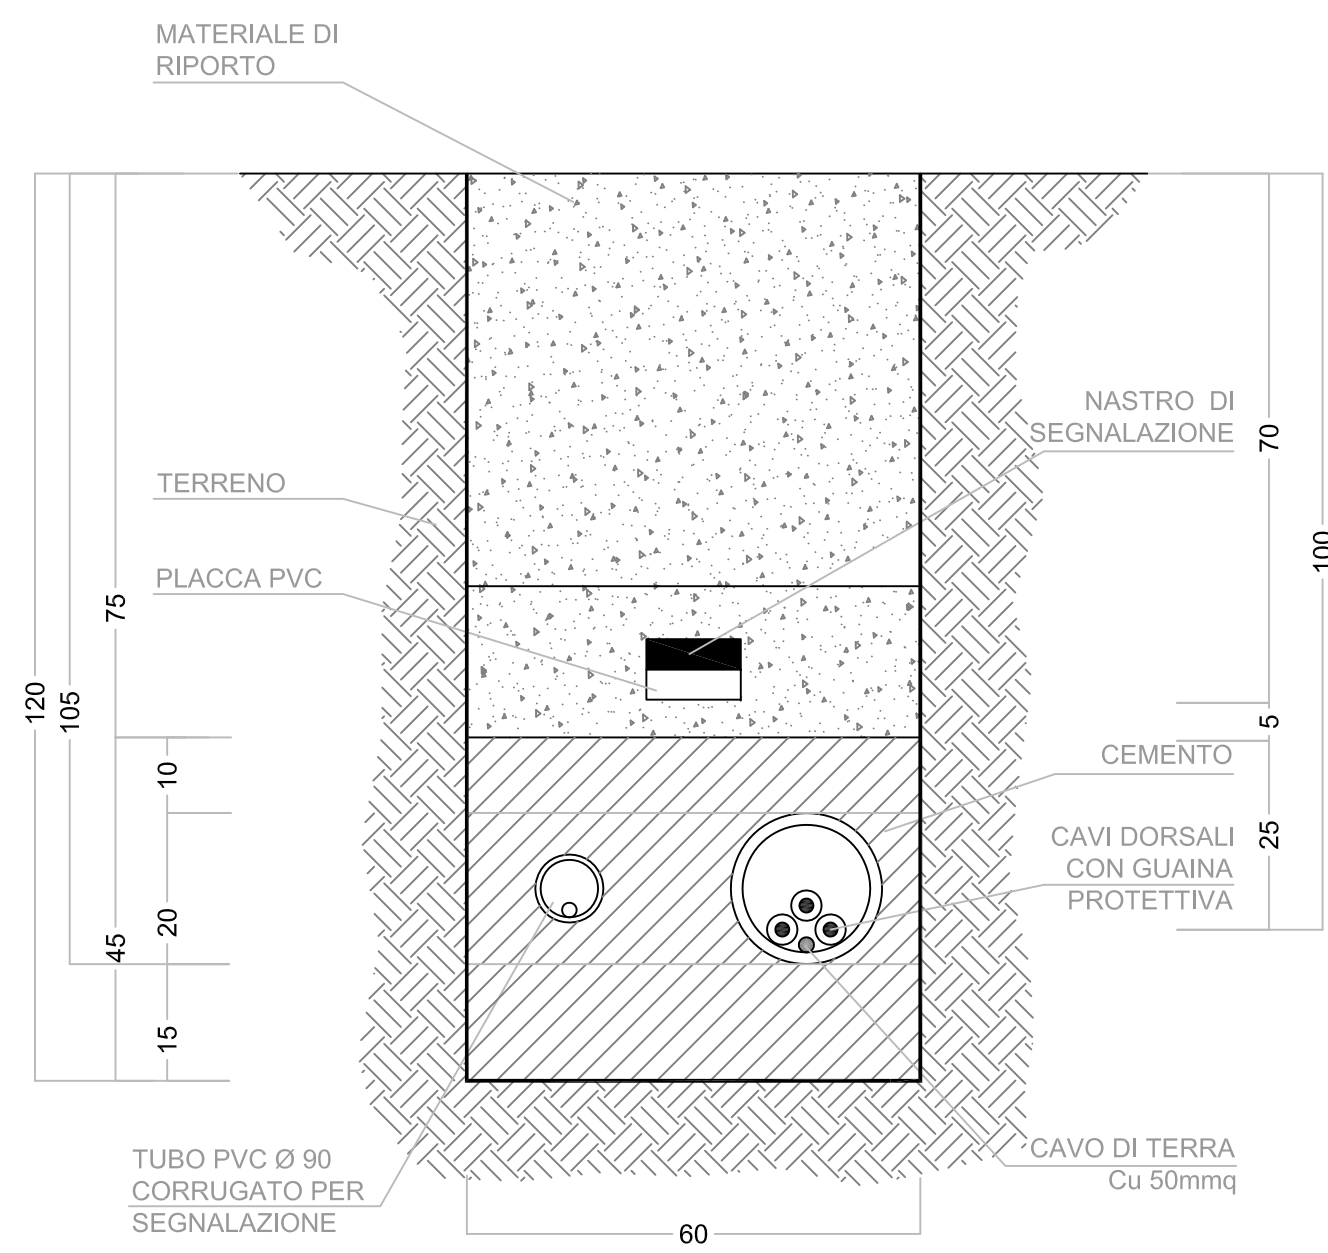

SEZIONE TIPO 5

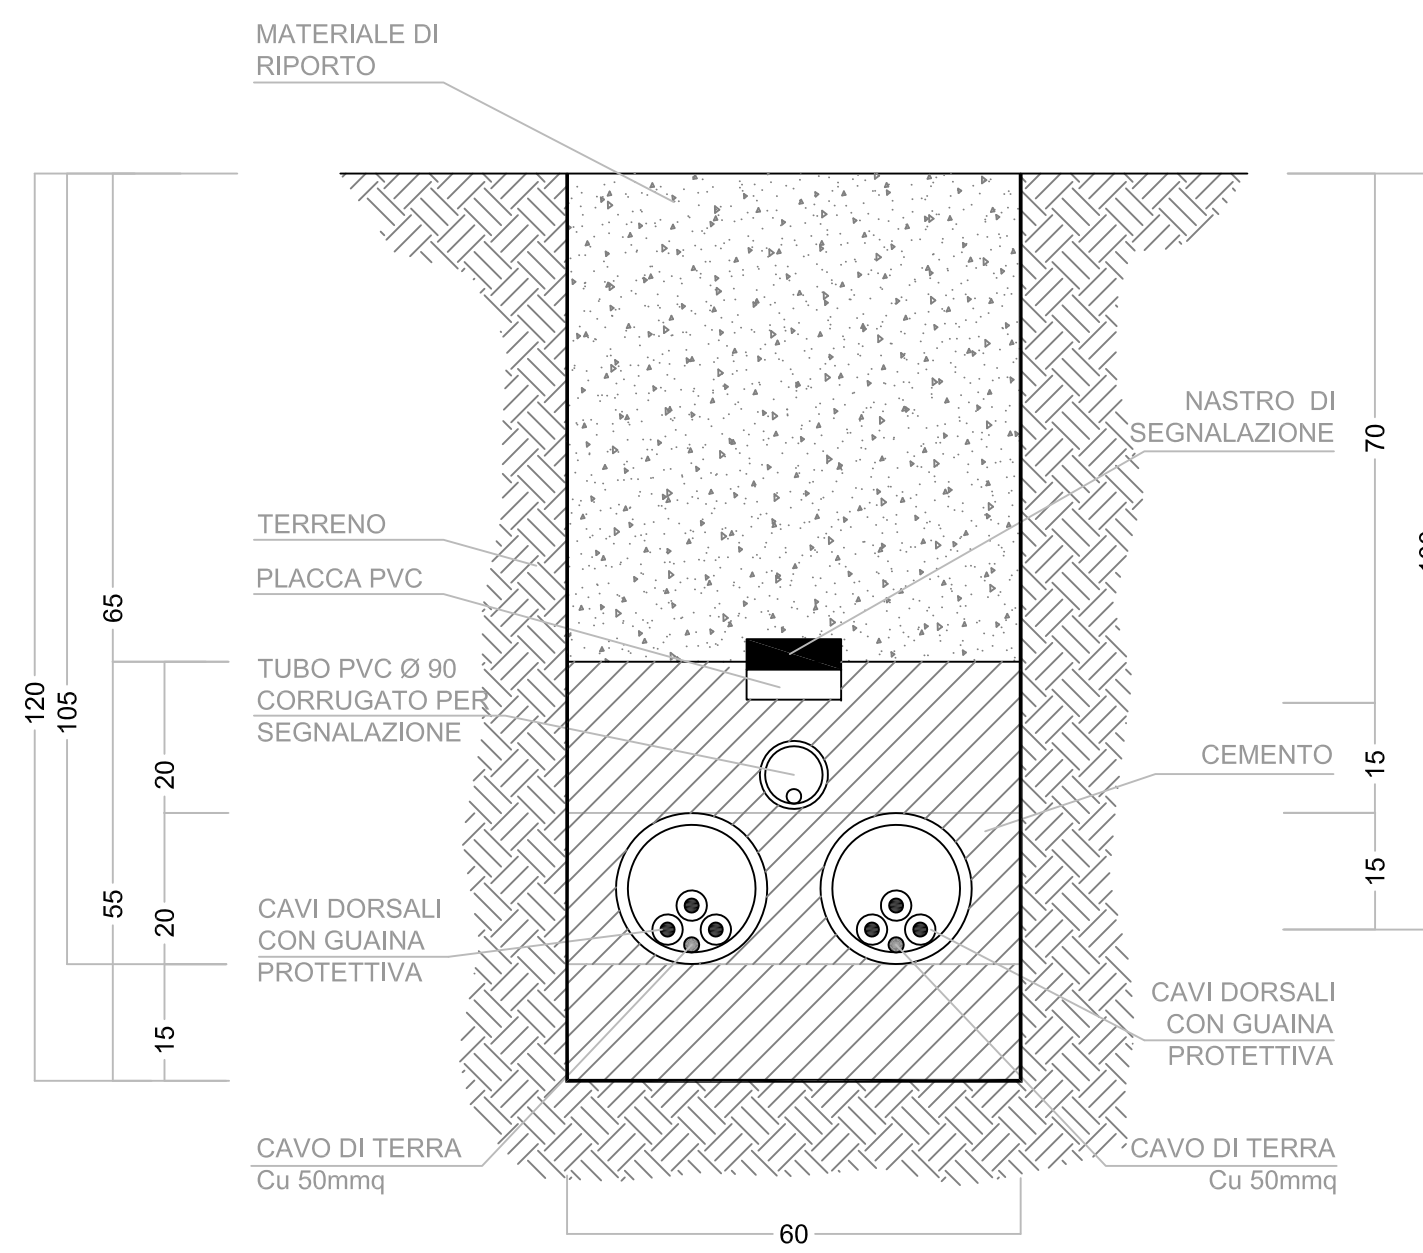

SEZIONE TIPO 6

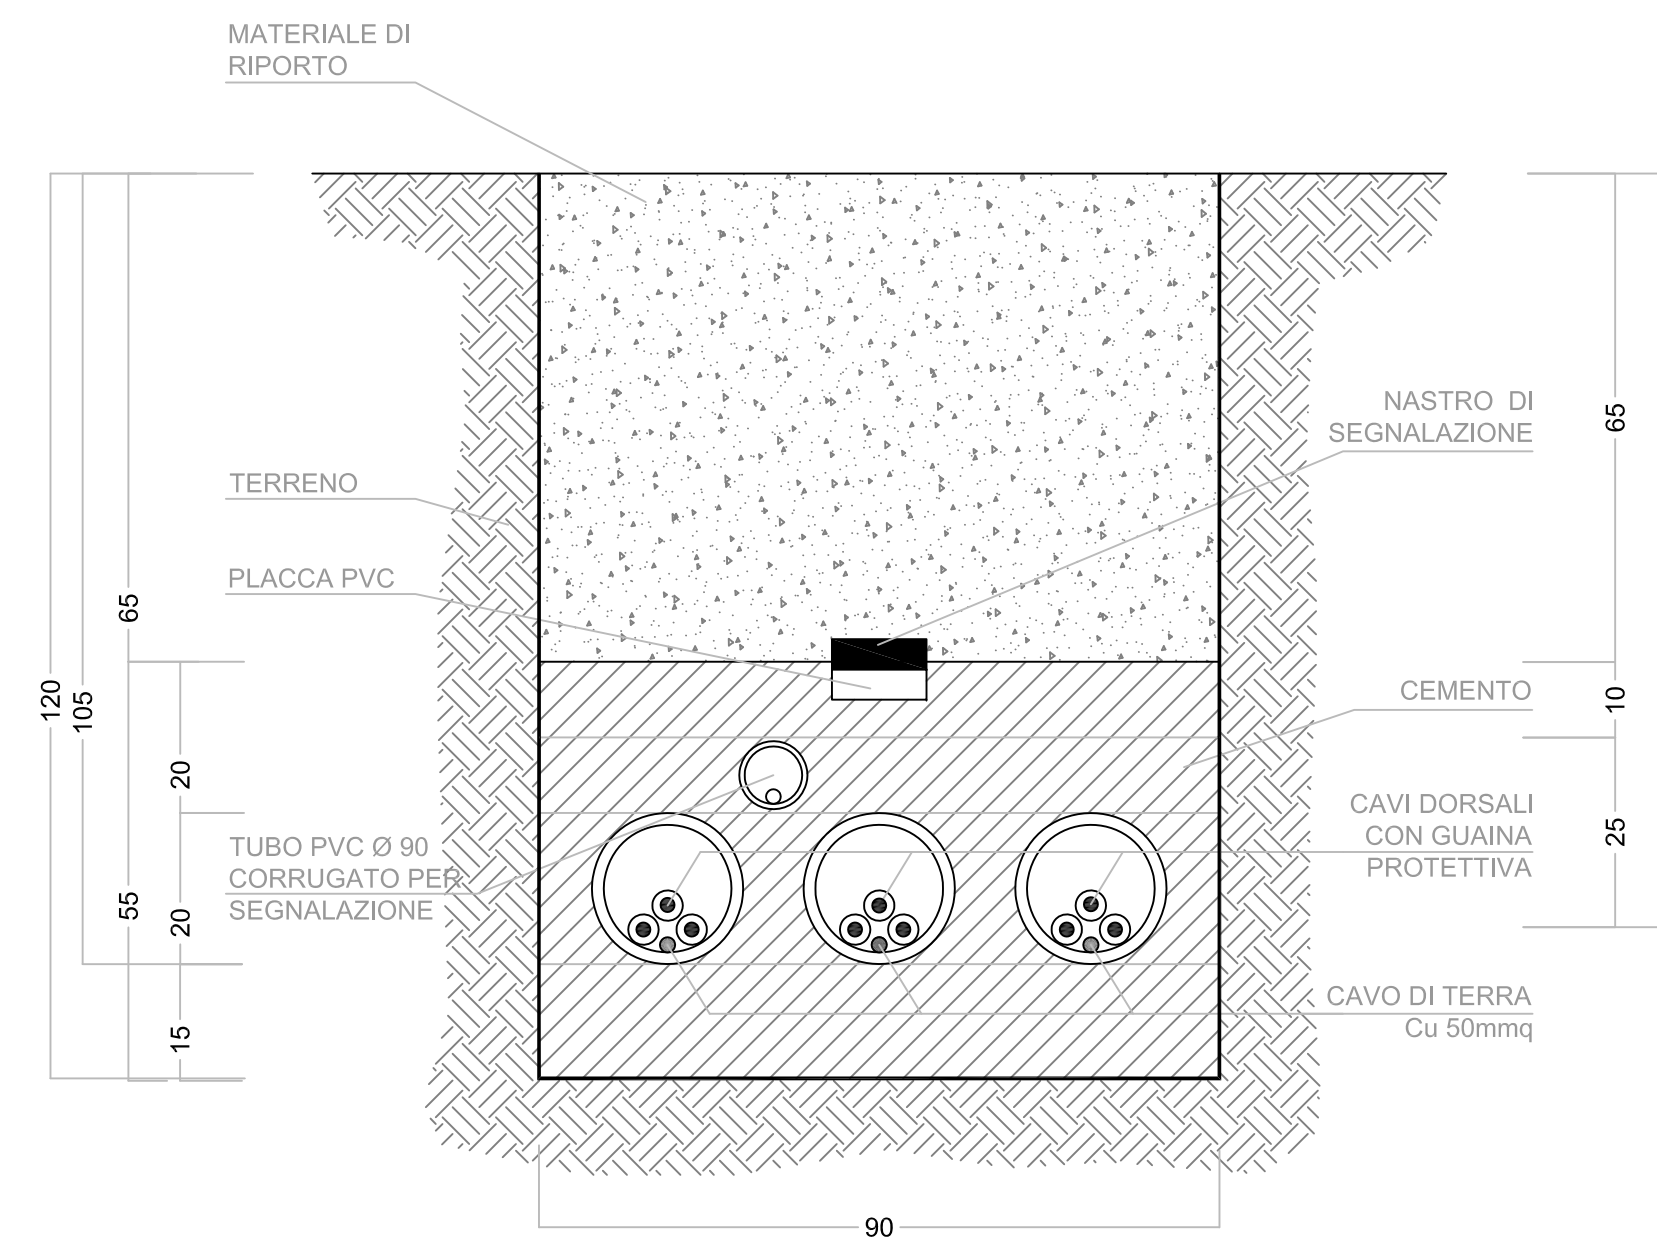

Comune di Troia (FG)

Eolo 3W Sicilia S.r.l


PROGETTO DEFINITIVO

Impianto per la produzione di energia elettrica da fonte eolica

OGGETTO:

Sezioni Stradali Tipo

PROGETTISTA:

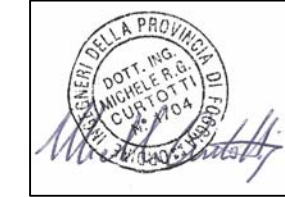

DIRETTORE DEI LAVORI:

PROPRIETA':

Salvo presente elaborato sussiste il DIRITTO DI PROPRIETA'. Qualsiasi utilizzo non preventivamente autorizzato sarà perseguibile ai sensi della normativa vigente.

REV.	ELABORATO	VERIFICATO	APPROVATO	DESCRIZIONE	DATA
0	A. Palocci	A. Palocci	M. Lucchesi	Emissione	18.10.2019

	DATA:	28.10.2019	Cod. Tavola: 13
	Cod. Commessa:	99147	
	SCALA:	1:10	