


SMONTAGGIO AEROGENERATORE


Fase I

- Arresto impianto

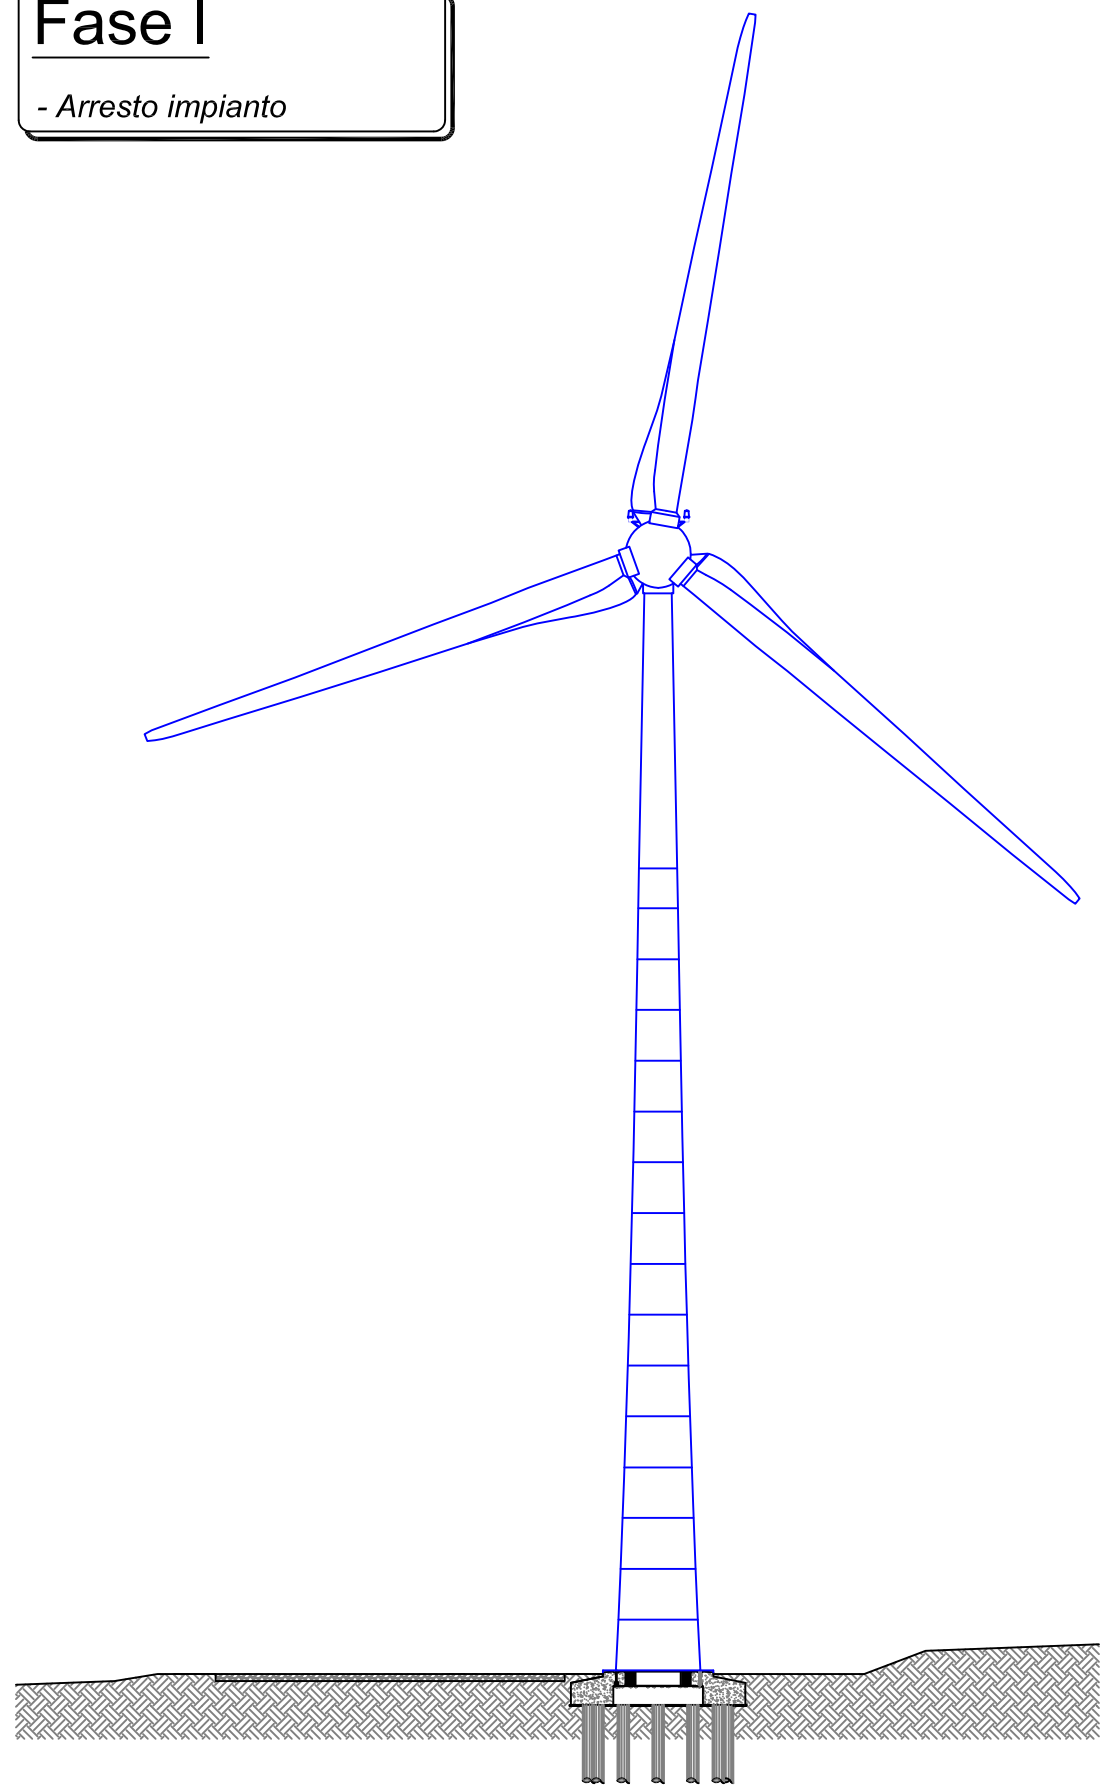


Fase II

- Rimozione rotore e posizionamento a terra

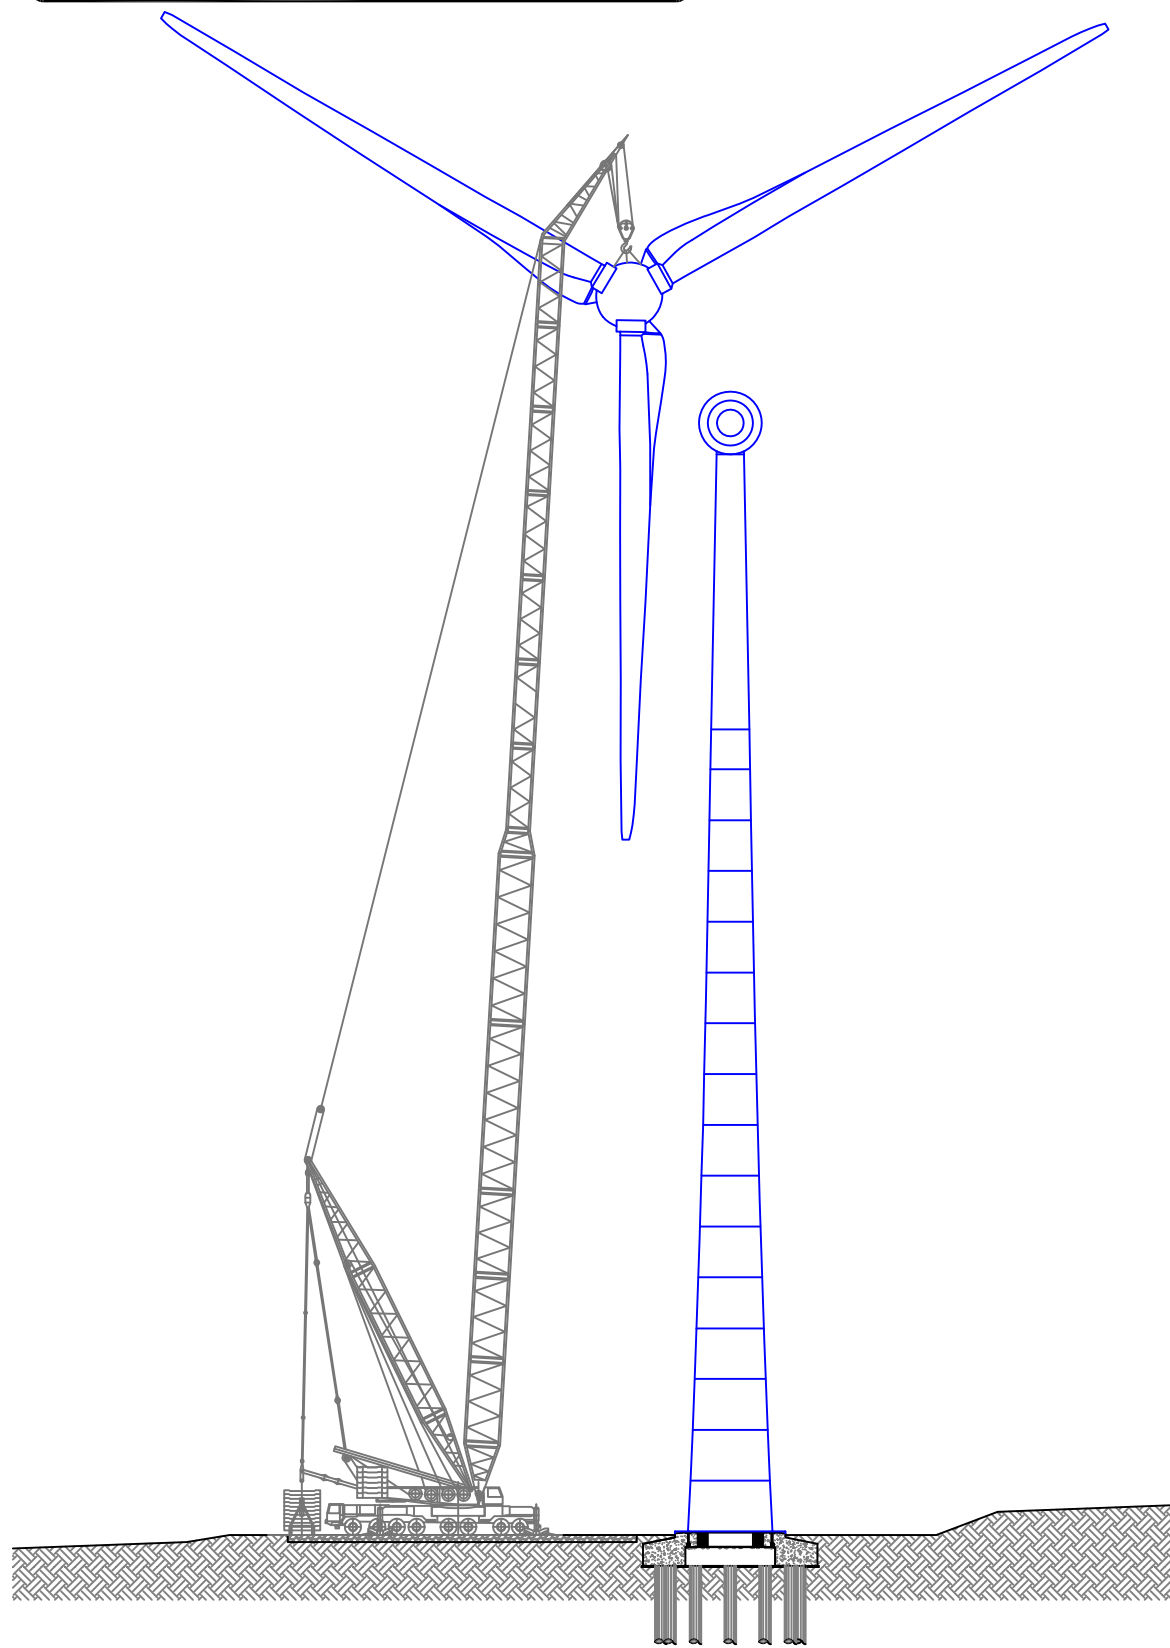


Fase III

- Inizio separazione a terra mozzo, pale e parti ferrose del rotore
- Inizio smontaggio torre tubolare

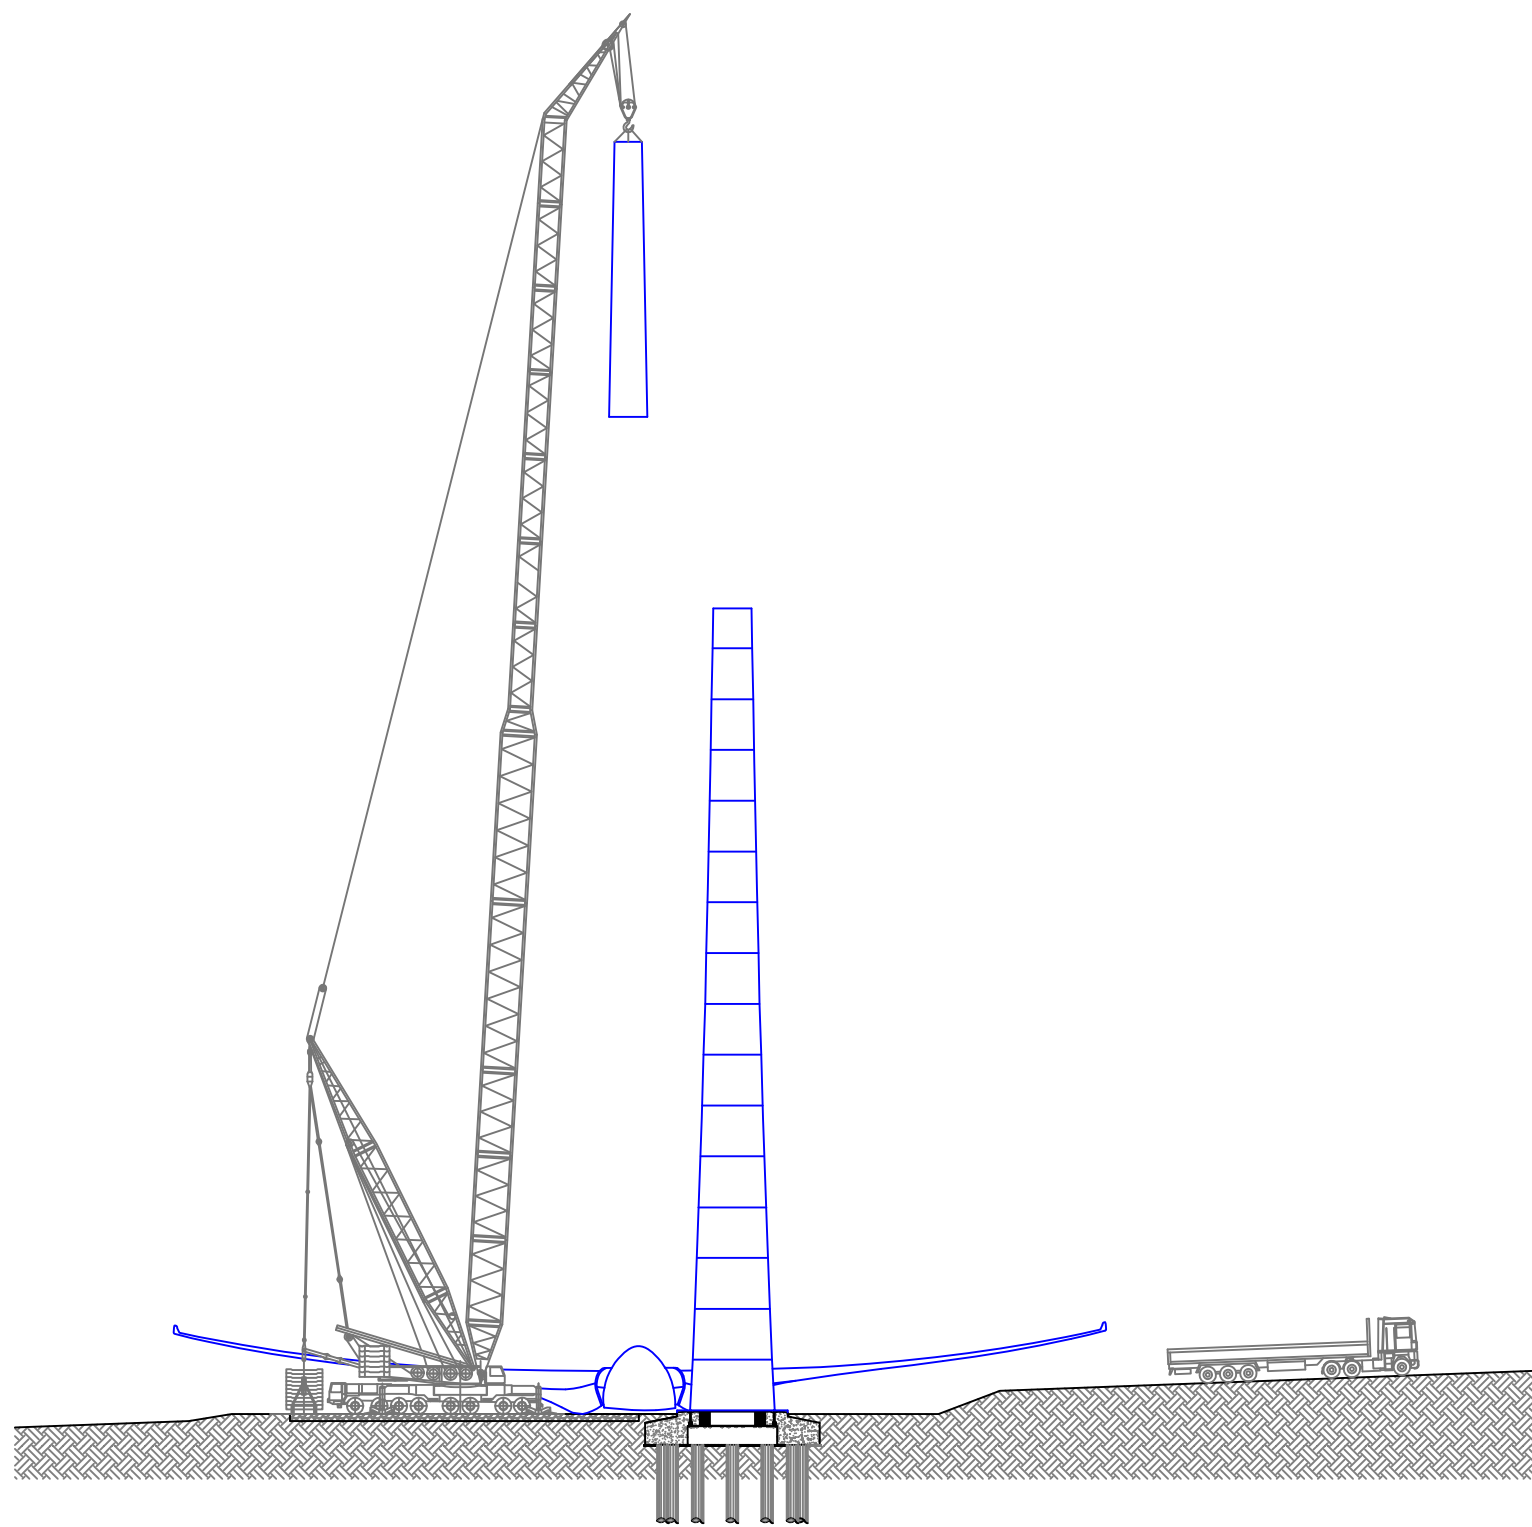

Fase III


- Sezionamento pale rotore a dimensioni trasportabili con mezzi ordinari
- Fase finale smontaggio torre tubolare e trasporto ai siti di recupero e smaltimento

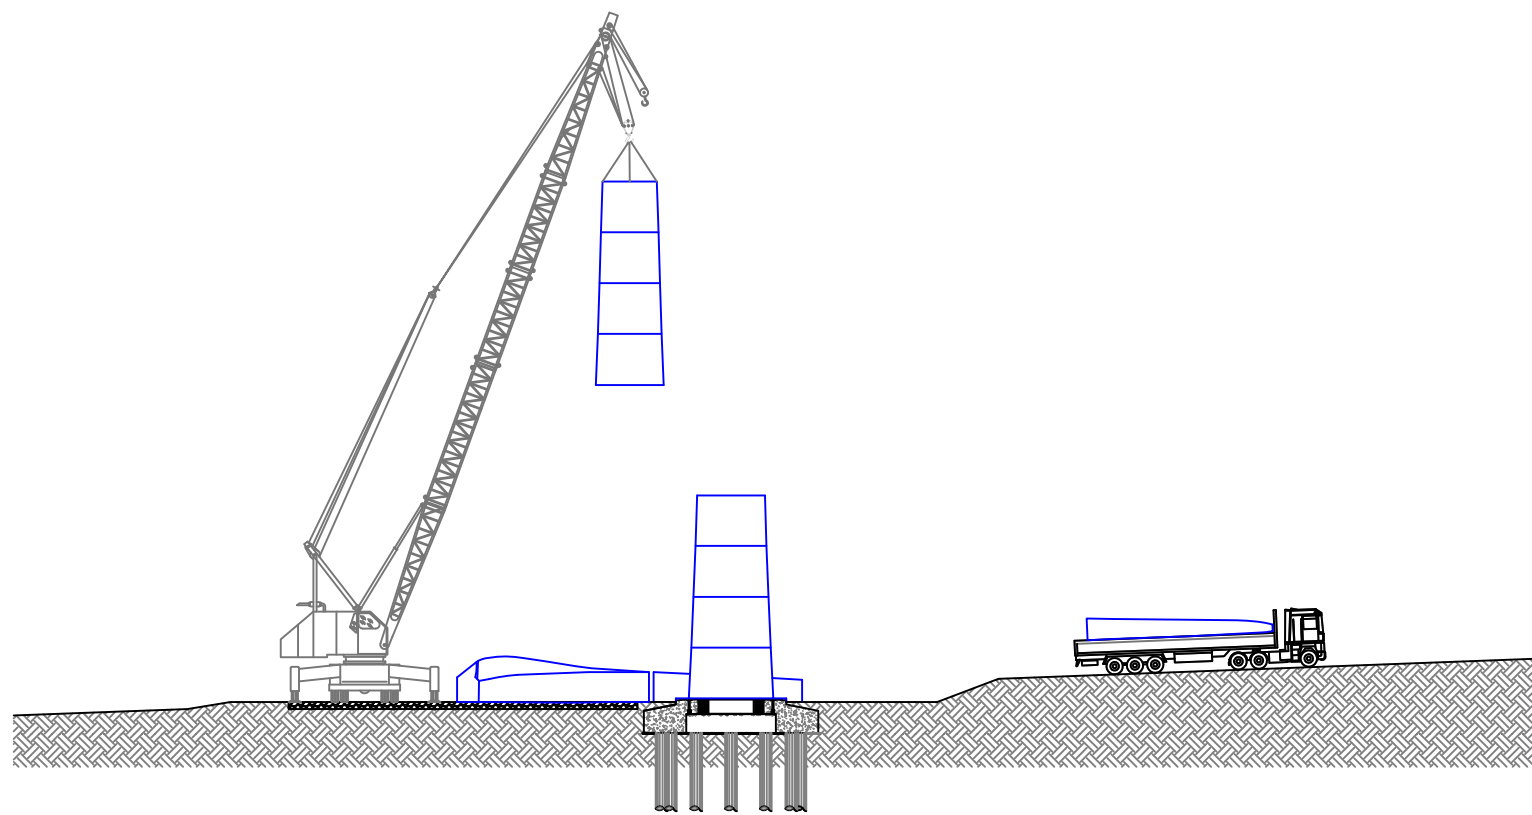

RIPRISTINO MORFOLOGICO TERRENO


Fase I

- Inizio ripristino morfologico del terreno
- Rimozione di tutte le piazzole di montaggio e della viabilità non più necessaria

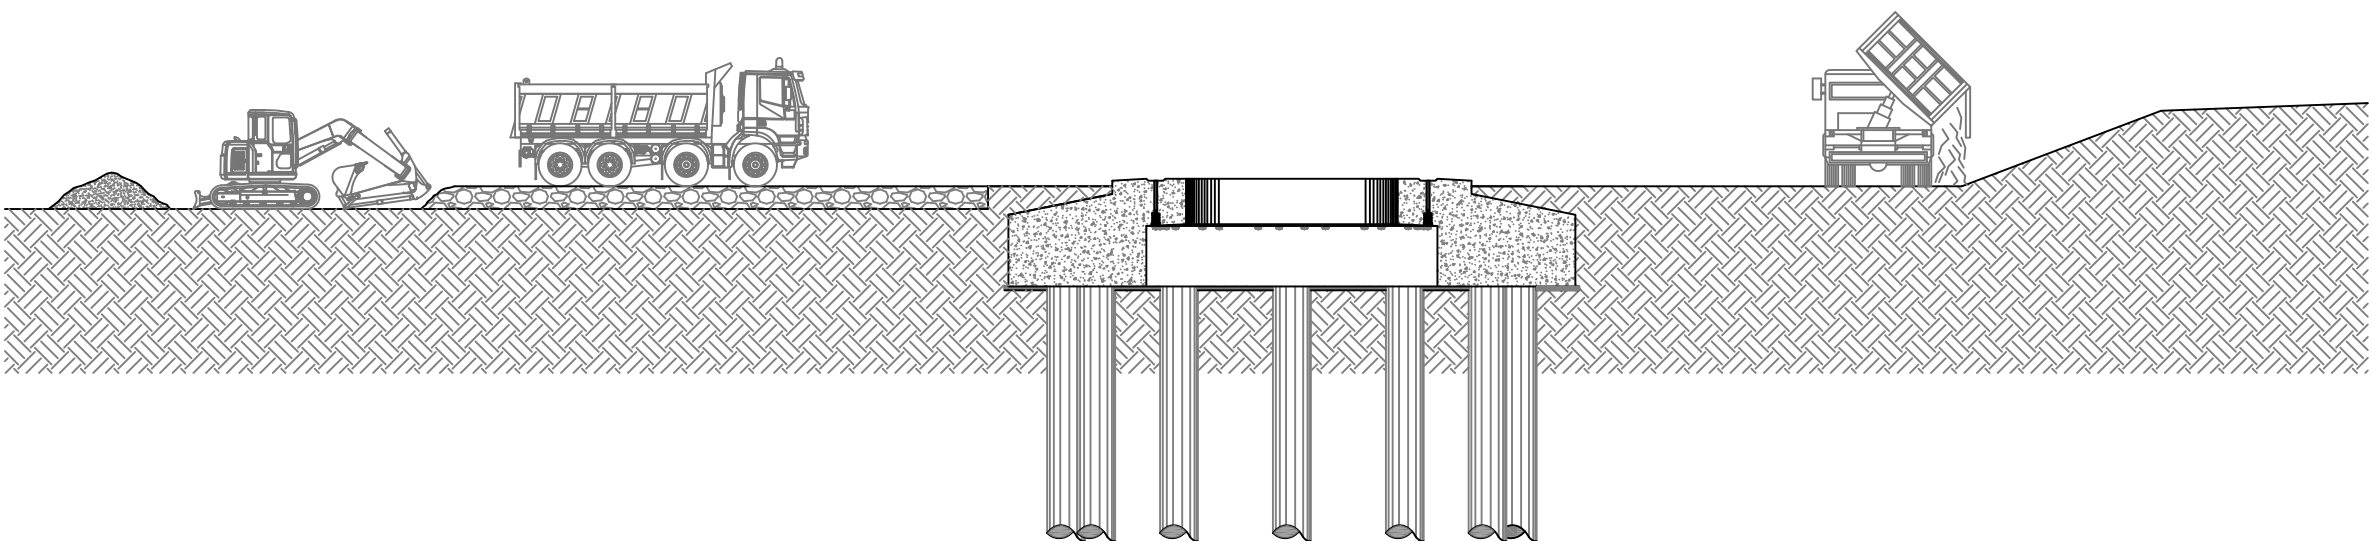

Fase II


- Rimodellamento del terreno allo stato originario ante-operam
- Ripristino vegetazionale tramite l'utilizzo di essenze erbacee, arbustive e arboree autoctone

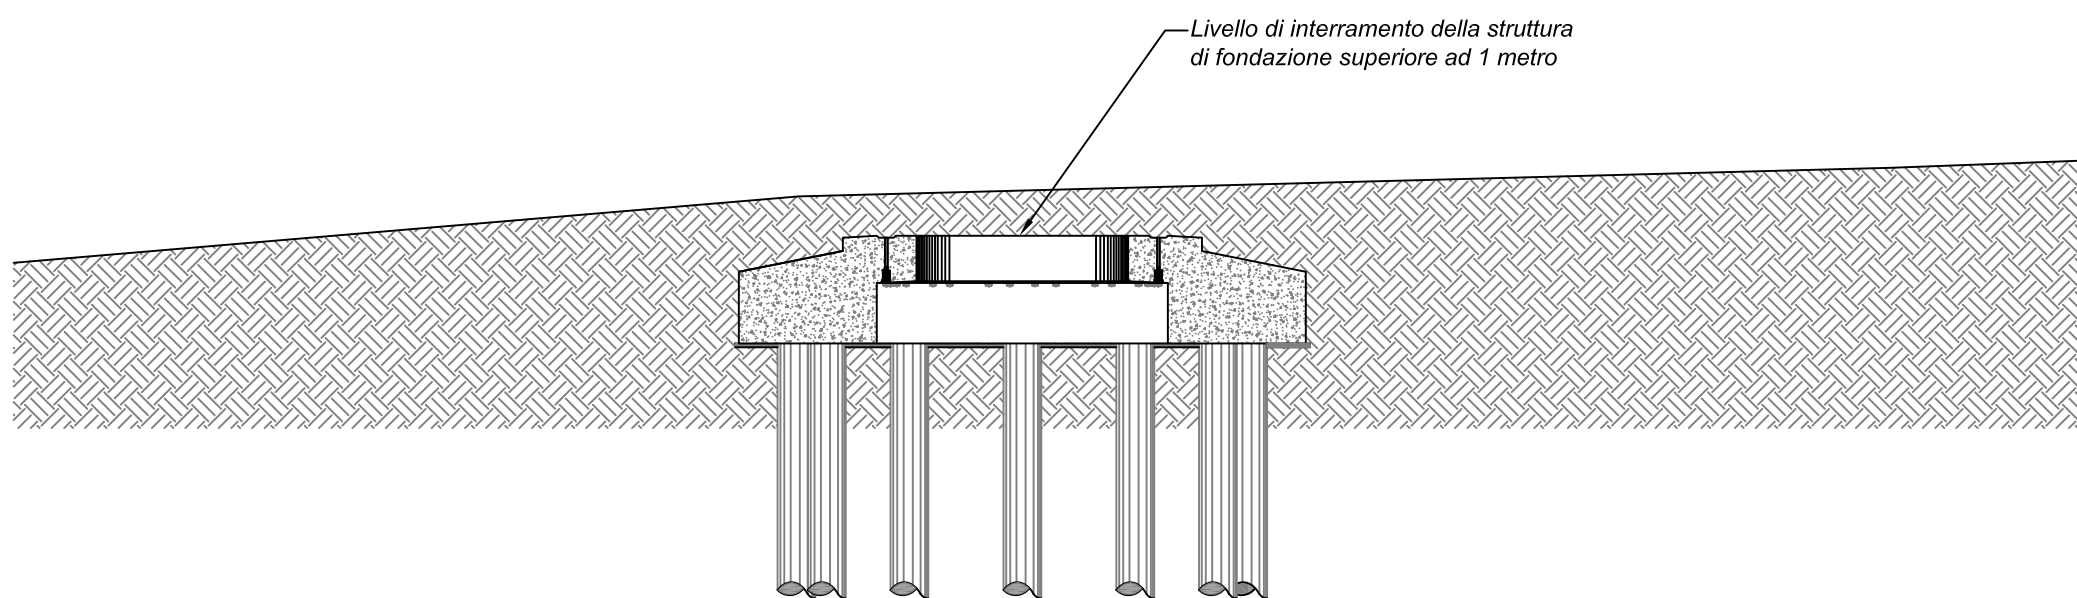

RIMOZIONE CAVI ELETTRICI


Fase I

- Arresto impianto

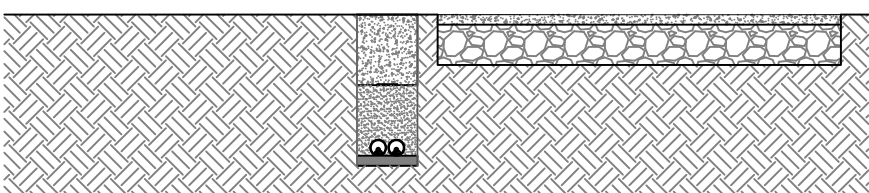


Fase II

- Scavo trincee per la scopertura dei cavi elettrici

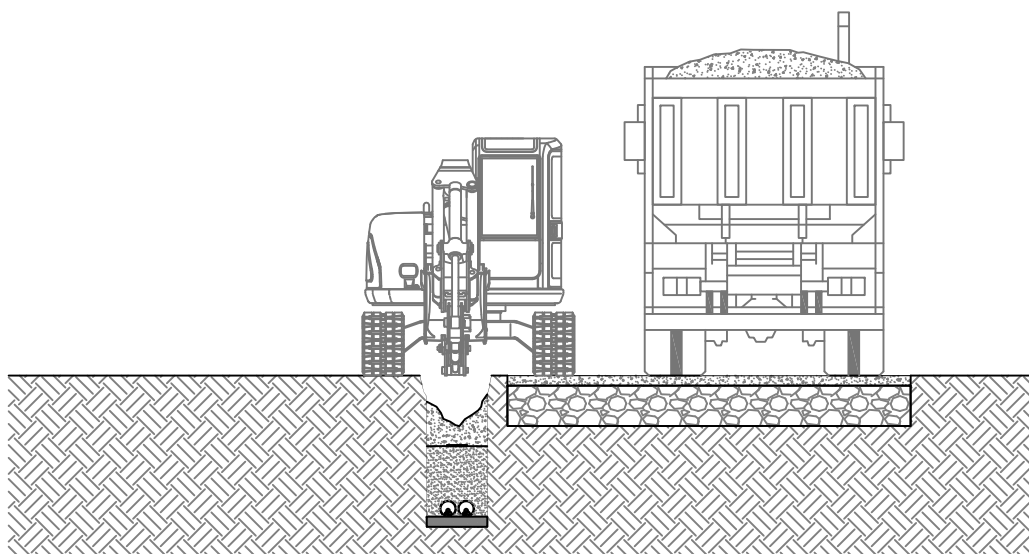


Fase III

- Estrazione dei cavi dalle trincee
- Caricamento dei cavi sui mezzi di trasporto e trasferimento ai siti di recupero e smaltimento

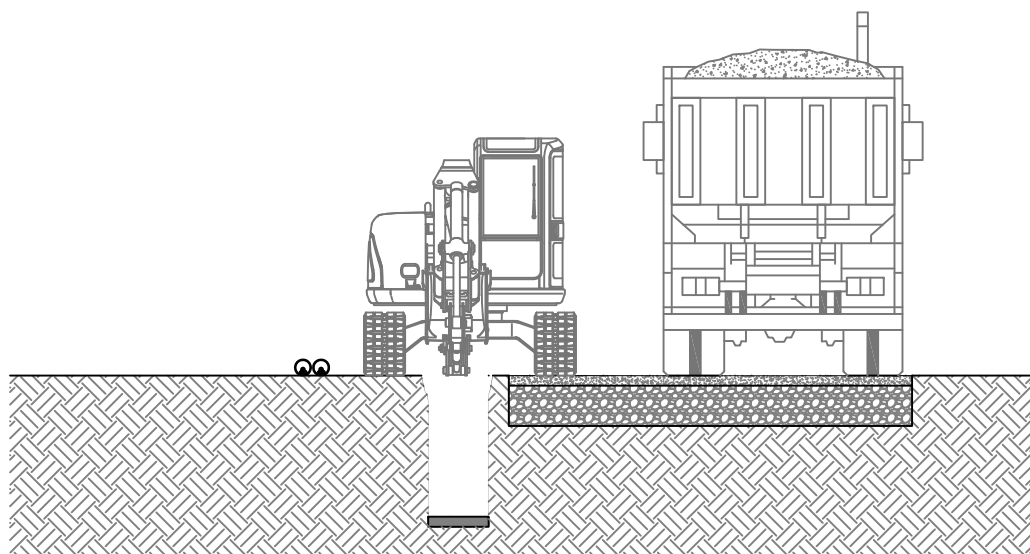

Fase IV

- Rimozione della viabilità di servizio
- Reintegro delle trincee e ripristino del terreno allo stato originario ante-operam

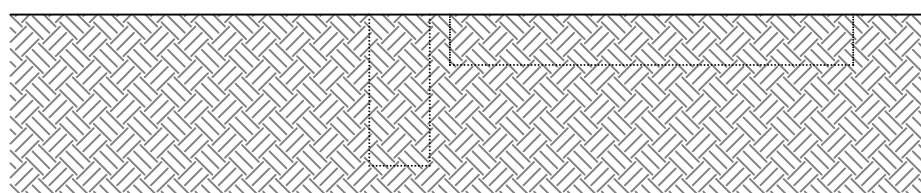

Comune di Troia (FG)

Eolo 3W Sicilia S.r.l

PROGETTO DEFINITIVO

Impianto per la produzione di energia elettrica da fonte eolica

OGGETTO:

Piano di Dismissione Impianto Eolico

PROGETTISTA:



DIRETTORE DEI LAVORI:

PROPRIETA':

Sul presente elaborato sussiste il DIRITTO di PROPRIETA'. Qualsiasi utilizzo non preventivamente autorizzato sarà perseguito ai sensi della normativa vigente.

REV.	ELABORATO	VERIFICATO	APPROVATO	DESCRIZIONE	DATA
0	A. Palocci	A. Palocci	M. Lucchesi	Emissione	18.10.2019

SC Studio di Ingegneria Michele R.G. Curtotti Viale M. D'Azeglio, 385 - 71016 San Severo (FG) Apertura: 08:30 - 18:00 (escluso il sabato)	DATA:	28.10.2019	Cod. Tavola: 15
	Cod. Commessa:	99147	
	SCALA:	varie	