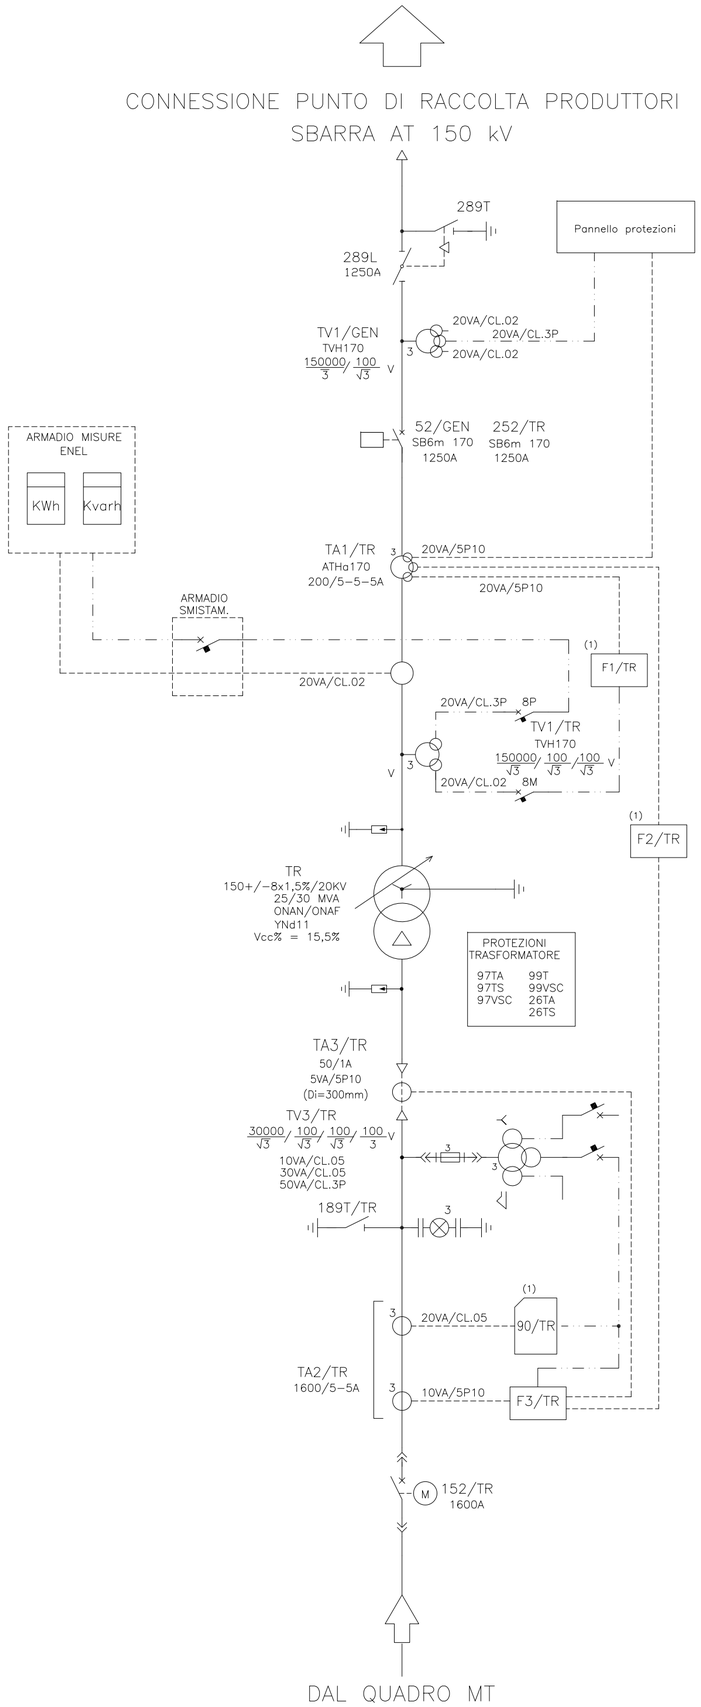

LEGENDA PROTEZIONI

99VSC	– MINIMO LIVELLO OLIO V.S.C. ALLARME
99T	– MINIMO LIVELLO OLIO TRASF. ALLARME
26TA	– TEMPERATURA OLIO ALLARME
26TS	– TEMPERATURA OLIO SCATTO
97TA	– BUCHHOLZ ALLARME
97VSC	– PROTEZIONI V.S.C. BLOCCO
97TS	– BUCHHOLZ SCATTO
50/51	– MASSIMA CORRENTE
51N	– MASS. CORRENTE OMOPOLARE DI TERRA
67N	– MASS. CORRENTE DIREZIONALE DI TERRA
87	– DIFFERENZIALE
59N	– MASS. TENSIONE OMOPOLARE DI TERRA
90	– REGOLATORE AUTOMATICO DI TENSIONE

RIF.	FUNZ. PROTEZIONI	FUNZ. MISURE
F1/TR	50–51–51N–50BF 27–59–>81–<81	I–V–F–P–Q–COS FI
F2/TR	87T	
F3/TR	50–51–51N–50BF–59N	I–V–F–P–Q–COS FI

Comune di Troia (FG)

Eolo 3W Sicilia S.r.l

PROGETTO DEFINITIVO

Progetto di un impianto per la produzione di energia elettrica da fonte eolica

OGGETTO:

Schema elettrico unifilare delle Sottostazione AT – Impianto Utente

PROGETTISTA:	*DIRETTORE DEI LAVORI:*	*PROPRIETA':*
Dott. Ing. GIUSEPPE GULLO ORDINE INGEGNERI ROMA n. A-23685		

Sul presente elaborato sussiste il DIRITTO di PROPRIETA'. Qualsiasi utilizzo non preventivamente autorizzato sarà perseguito ai sensi della normativa vigente.

REV.	*ELABORATO*	*VERIFICATO*	*APPROVATO*	*DESCRIZIONE*	*DATA*
0	*V. Catelli*	*A. Palocci*		*Emissione*	*26.03.2007*
1	*V. Catelli*	*S. Proietti*	*S. Chiericoni*	*Revisione*	*01.10.2010*
2	*G. Angelini*	*A. Delle Piane*	*G. Gullo*	*Revisione*	*18.11.2011*

ICQ
ISTITUTO PER IL CONTROLLO DELLA QUALITA'

Data:	*18.11.2011*
Cod. Commessa:	*99147*
Unità di misura:	*----*
Scala:	*----*

Cod. Tavola:

22