

Comune di Troia (FG)

Eolo 3W Sicilia S.r.l

PROGETTO DEFINITIVO

Impianto per la produzione di energia elettrica da fonte eolica


OGGETTO:
Connessione alla RTN - Sezioni reparto AT punto di raccolta

PROGETTISTA: 	DIRETTORE DEI LAVORI:	PROPRIETA':
---	-----------------------	-------------


Sul presente elaborato sussiste il DIRITTO di PROPRIETA'. Qualsiasi utilizzo non preventivamente autorizzato sarà perseguito ai sensi della normativa vigente.				
REV.	ELABORATO	VERIFICATO	APPROVATO	DESCRIZIONE
0	Aldini	S. La Bella	G. Gullo	Emissione
1				
2				

	DATA:	18/11/11	Cod. Tavola: 31
	Cod. Commessa:	99147	
	SCALA:	1 : 100	


TITOLO

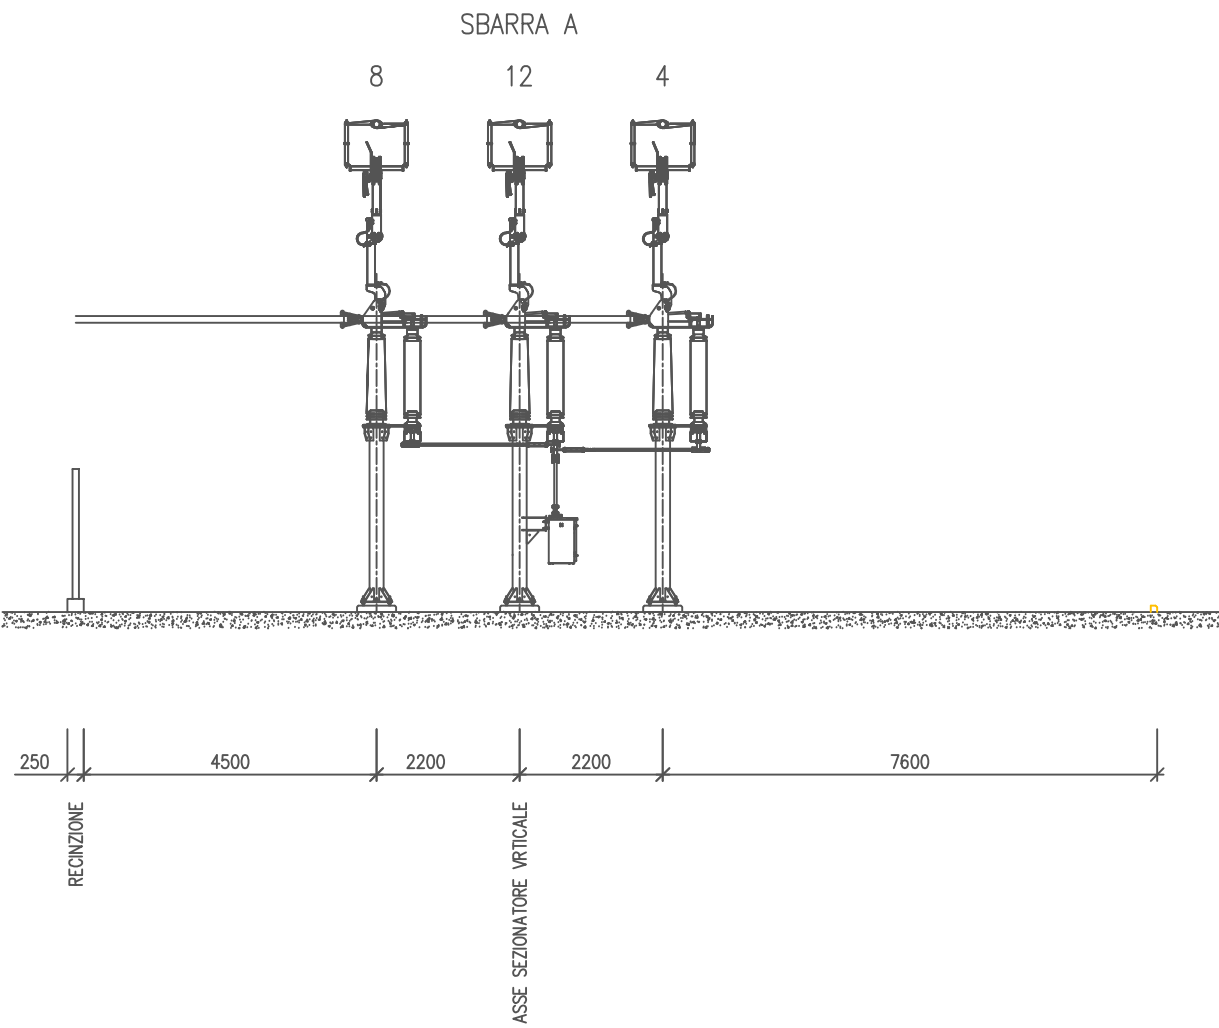

TITOLO

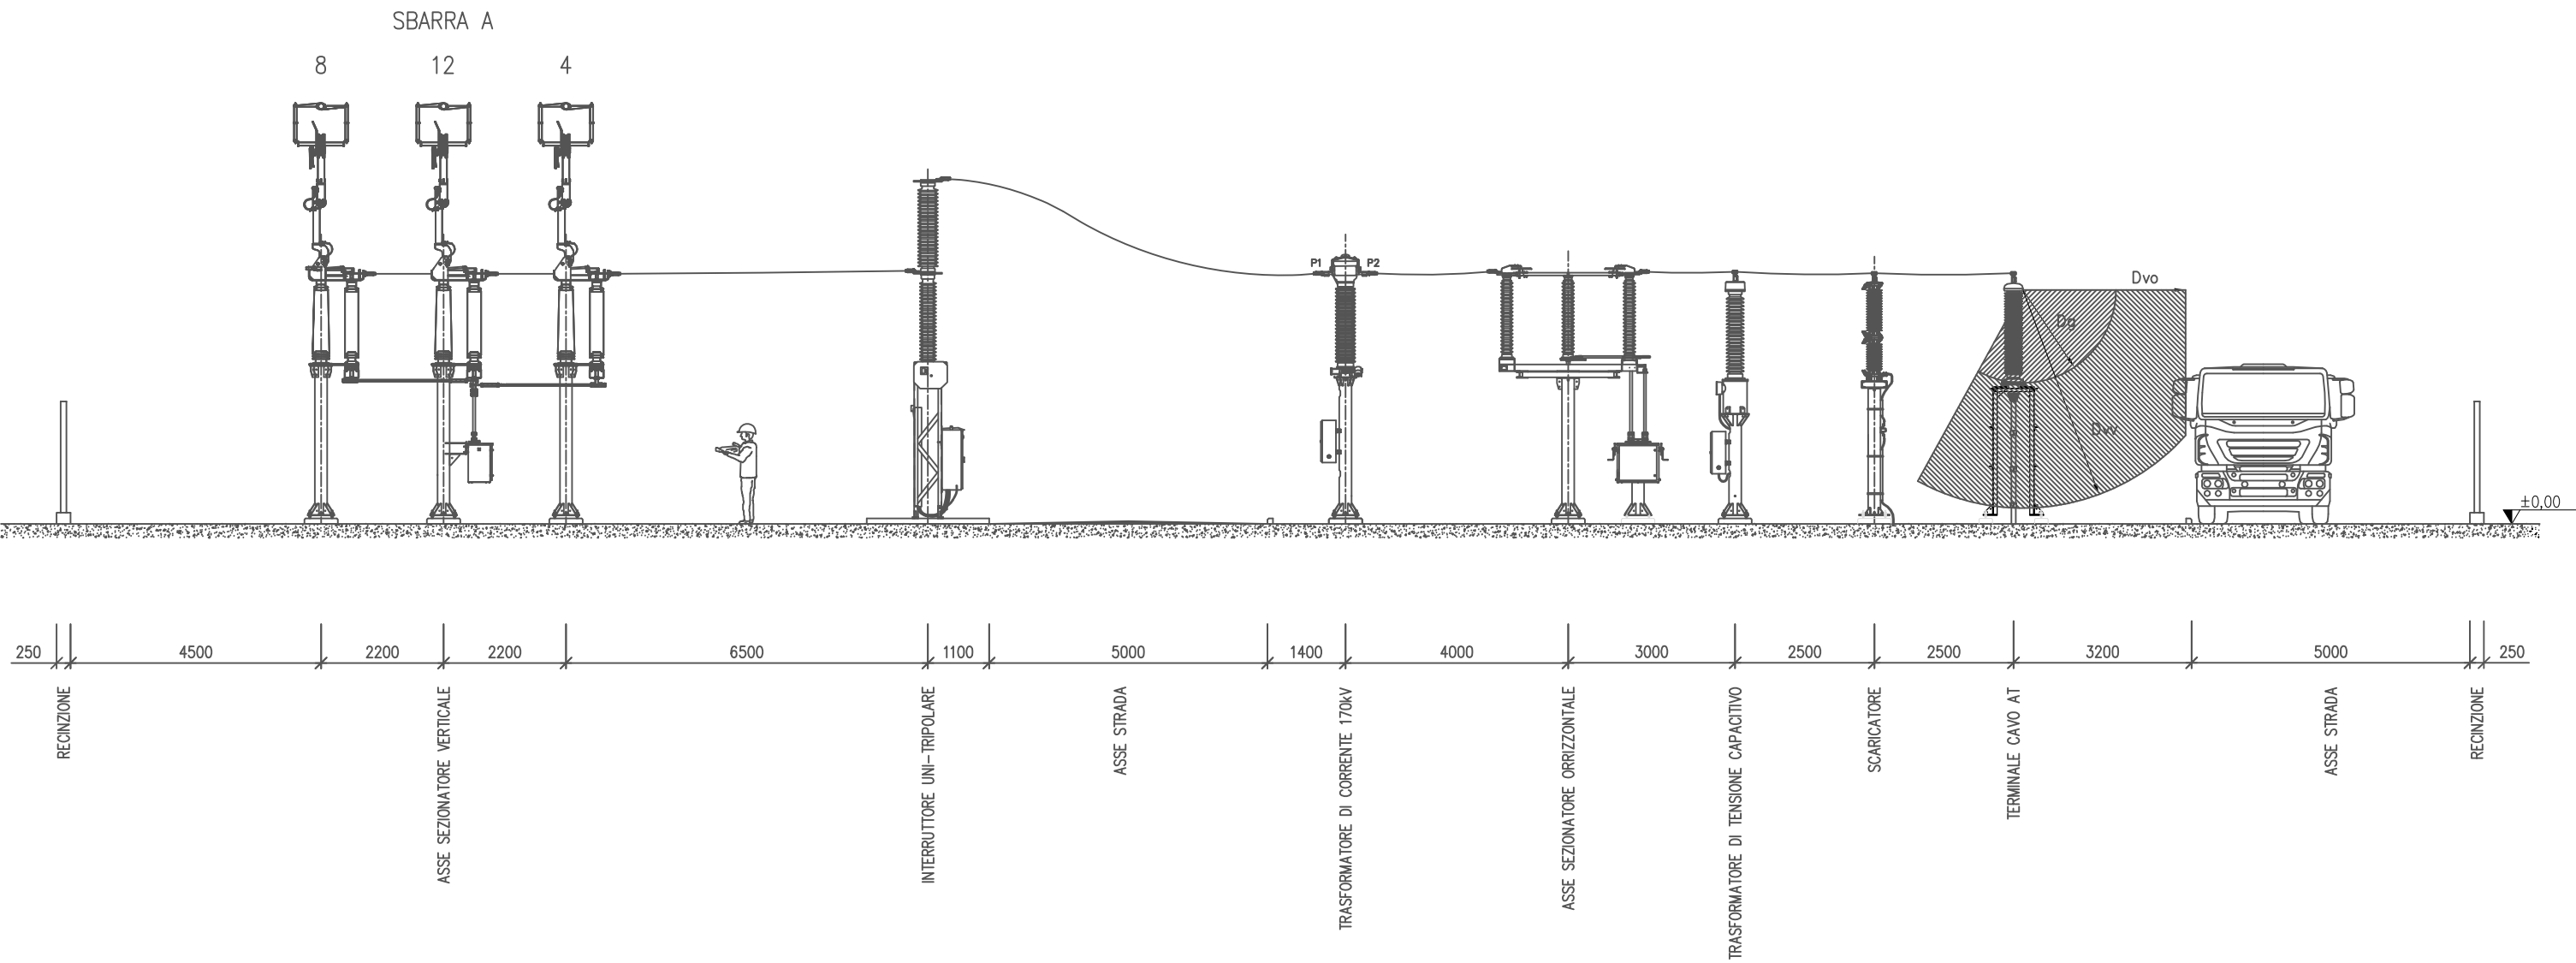

TITOLO

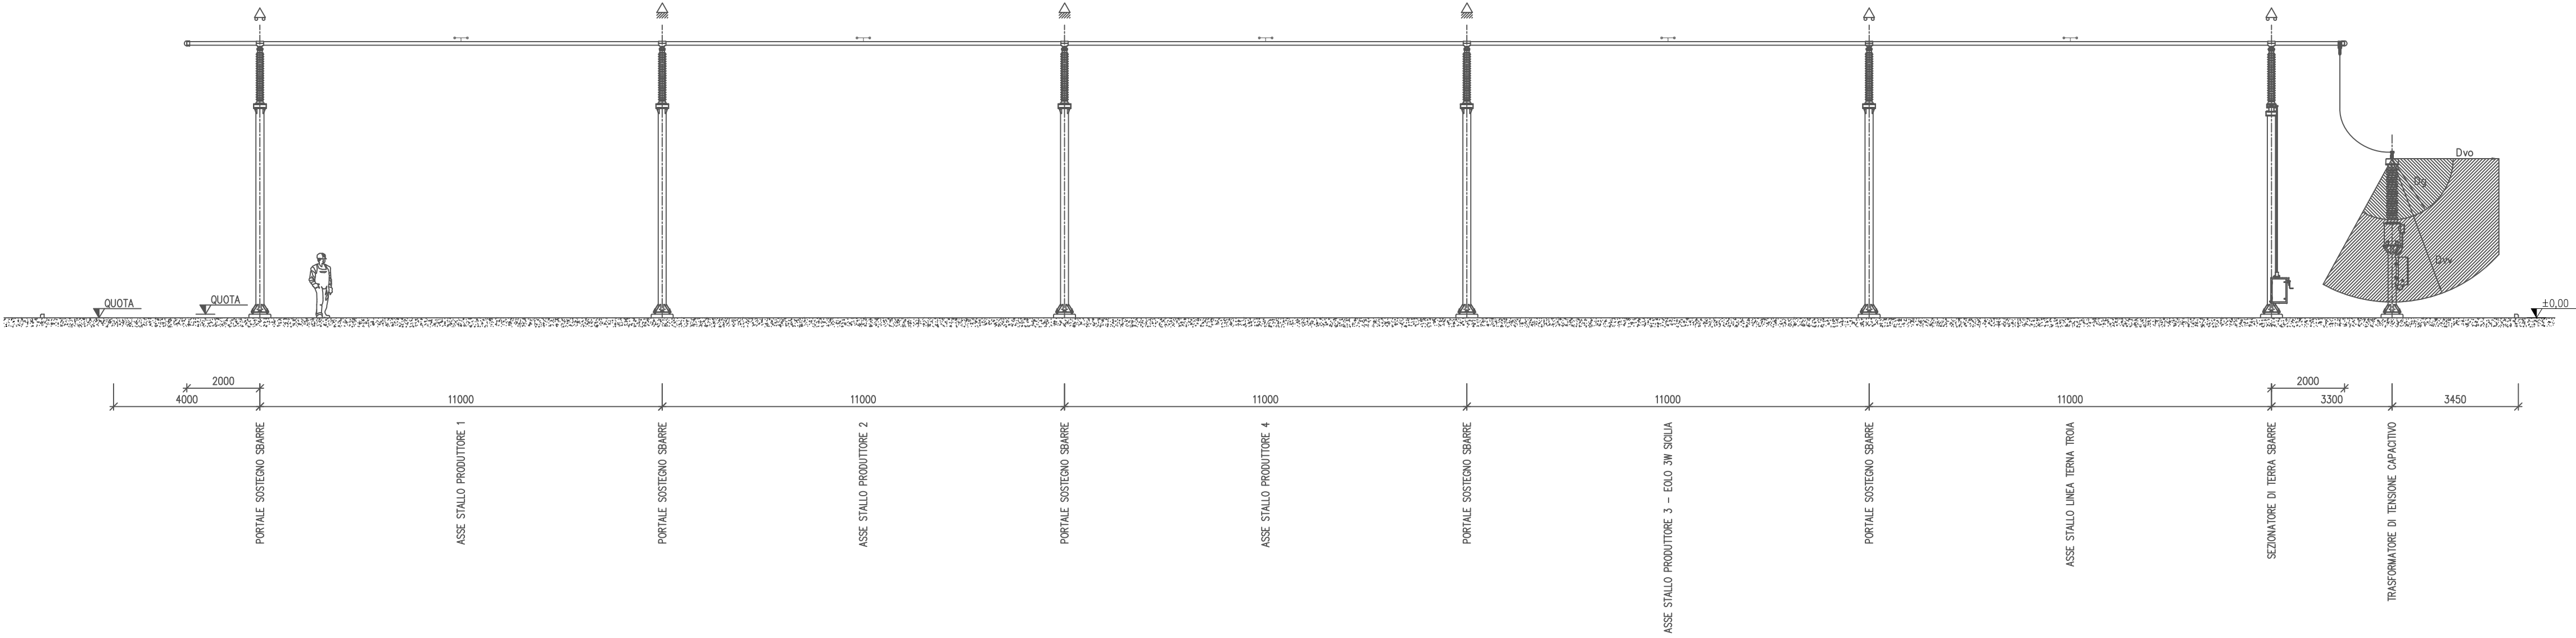

A	11/11/11	Aldini	Delitti	Aldini	Emissione per approvazione
REVISORE	DATA	ELABORATO	VERIFICATO	APPROVATO	REVISORE

	AUTORIZZAZIONE E COSELLAZIONE		AUTORIZZAZIONE	
	WF SANNORO		CONNESSIONE ALLA RTN SEZIONI REPARTO AT - PUNTO DI RACCOLTA	
SCALA:	FORMATO:	TAVOLE:	N. DOCUMENTO	
1 : 100	A1+	1 / 1	6 7 5 2 2 A	