
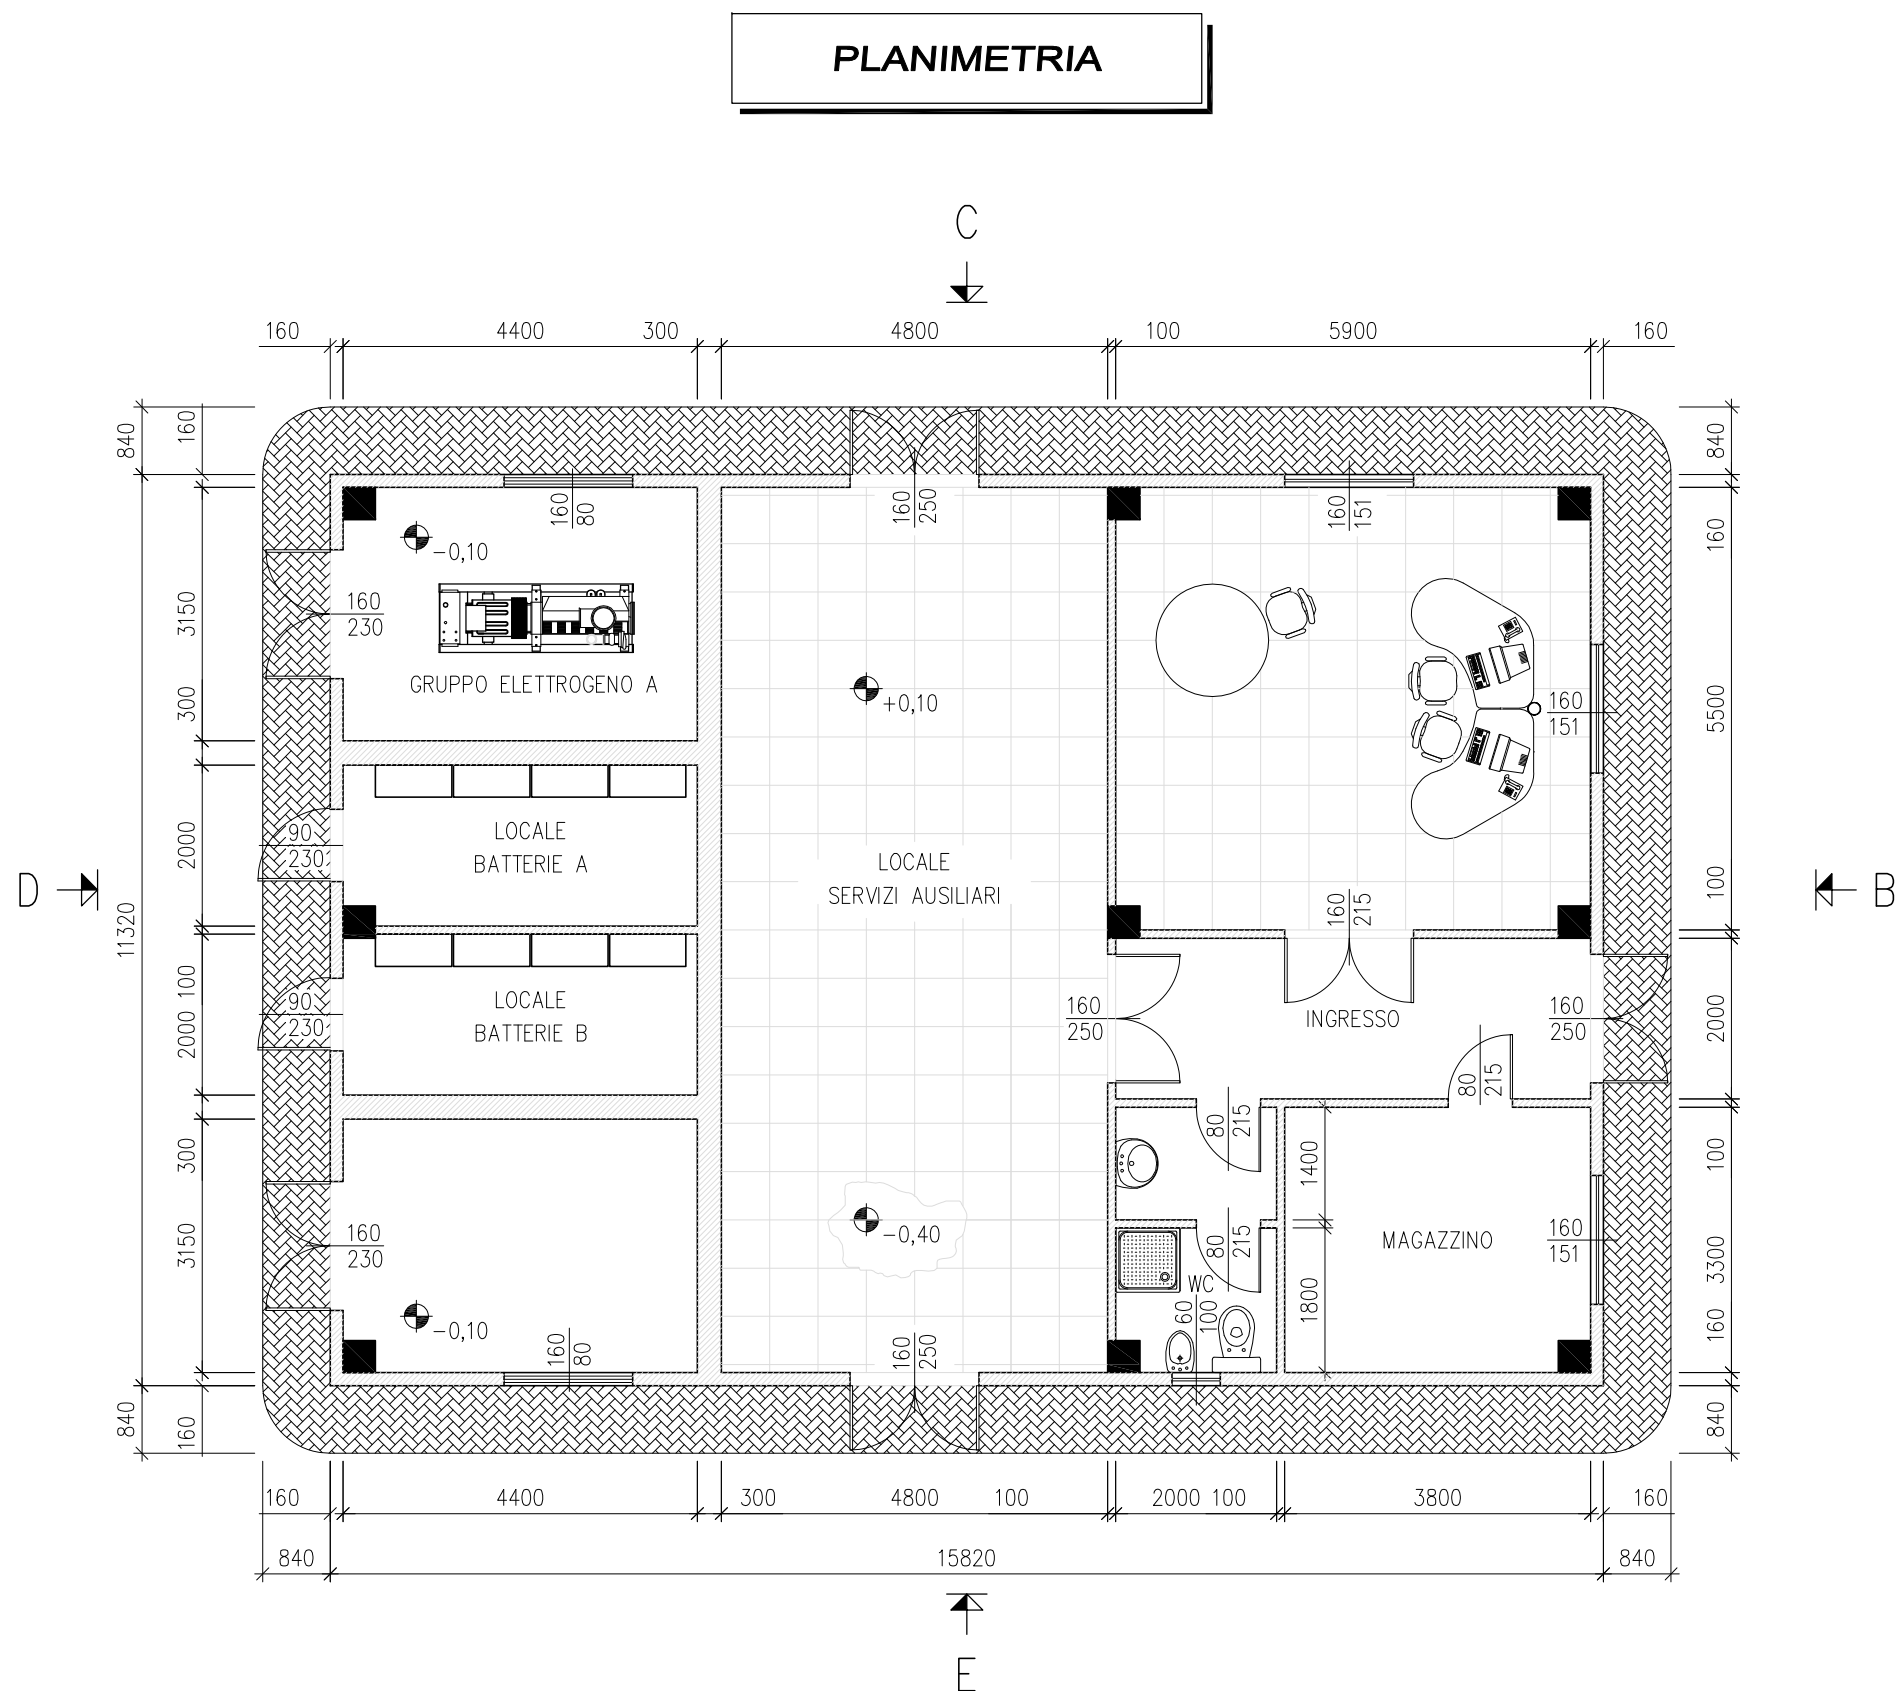
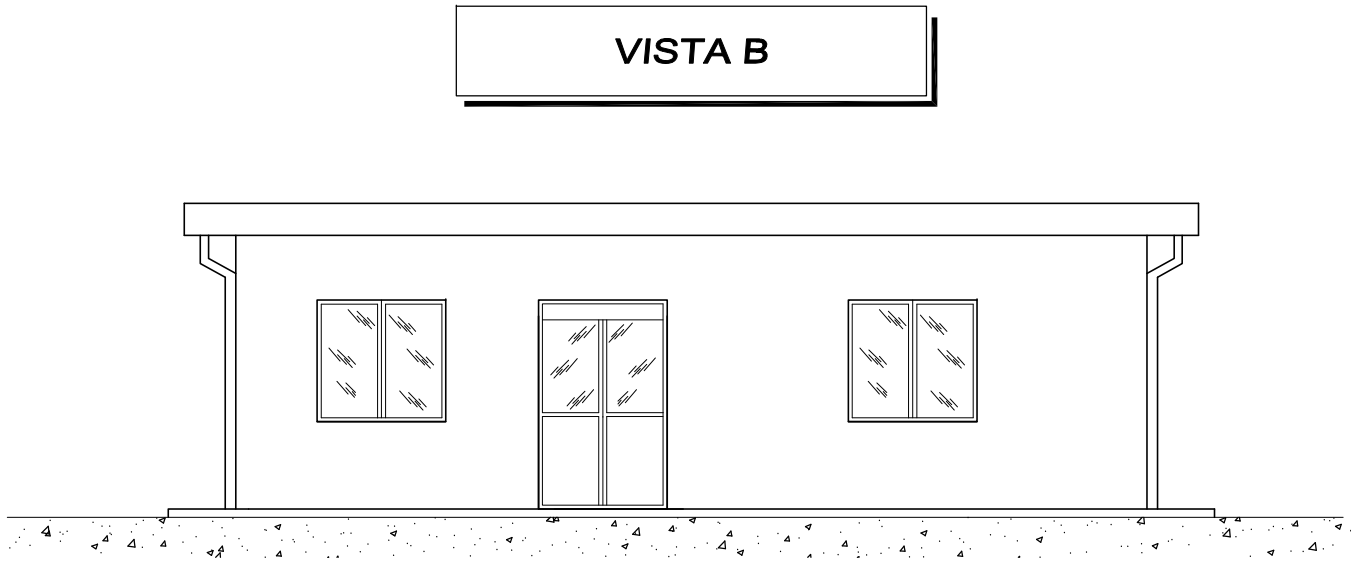
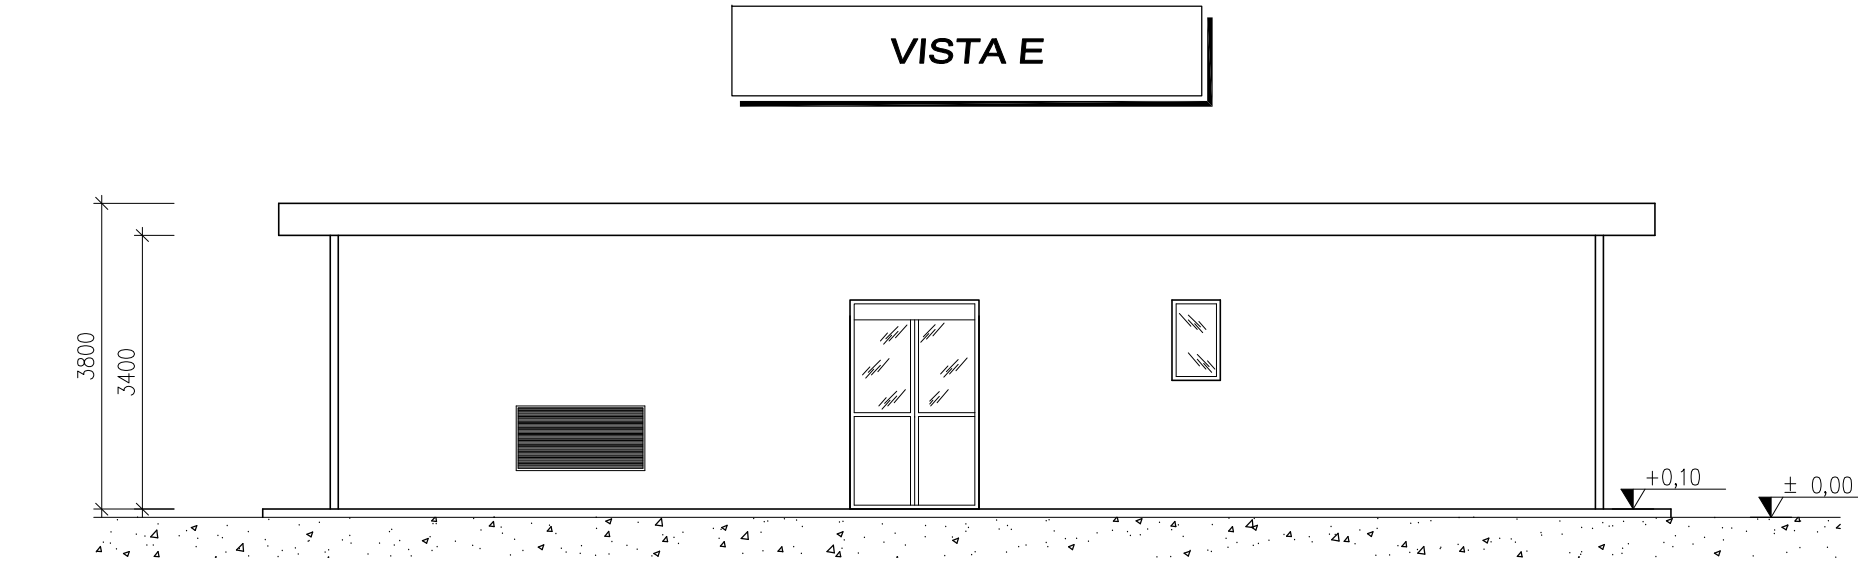
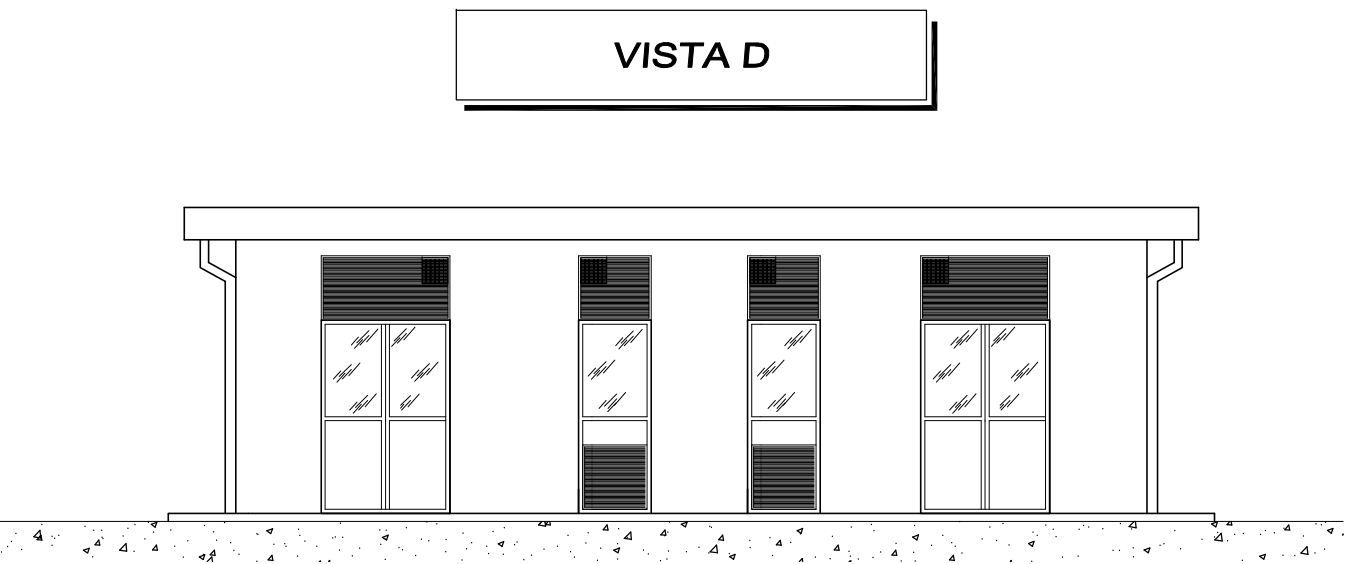


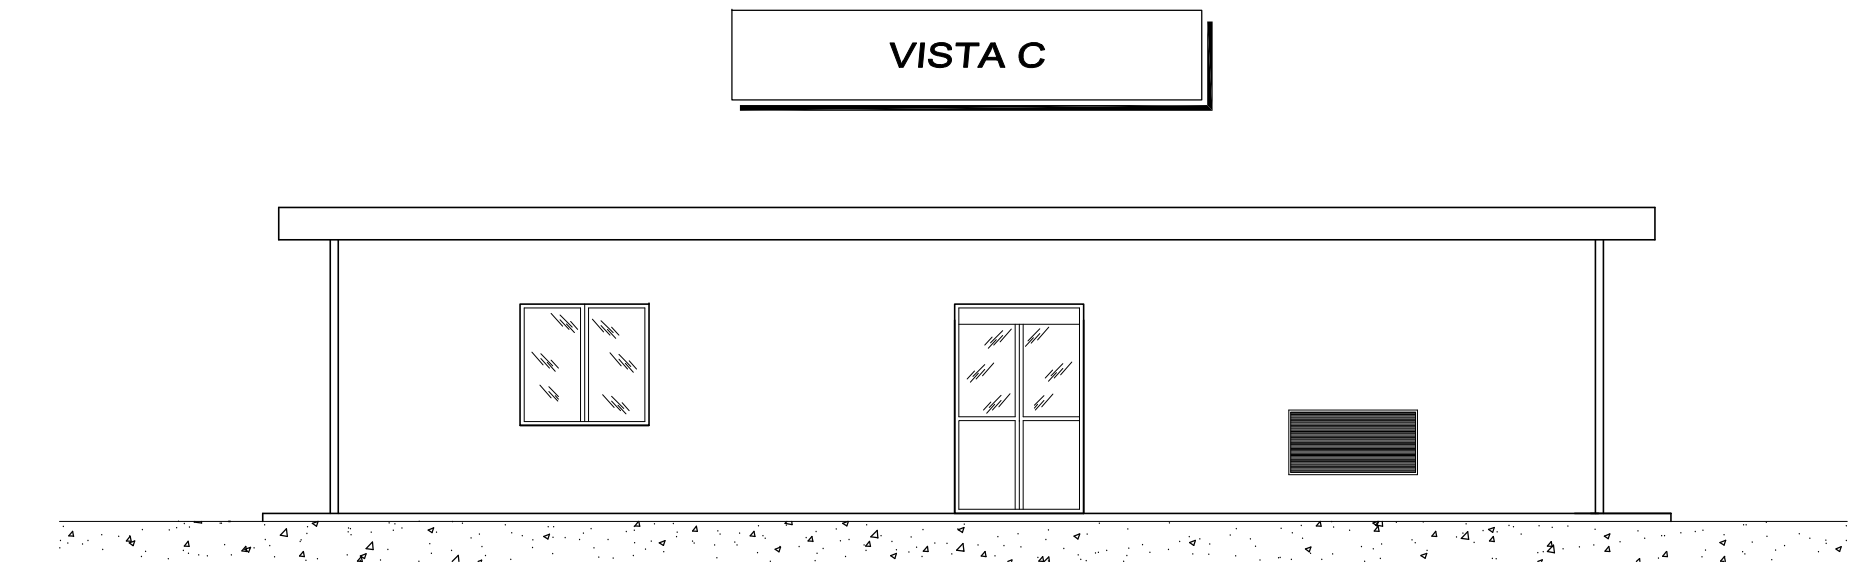

Comune di Troia (FG)

Eolo 3W Sicilia S.r.l

PROGETTO DEFINITIVO

Impianto per la produzione di energia elettrica da fonte eolica

OGGETTO:
Connessione alla RTN - Architettonico fabbricato comandi

PROGETTISTA:

DIRETTORE DEI LAVORI:

PROPRIETA':

Sul presente elaborato sussiste il DIRITTO di PROPRIETA'. Qualsiasi utilizzo non preventivamente autorizzato sarà perseguito ai sensi della normativa vigente.					
REV.	ELABORATO	VERIFICATO	APPROVATO	DESCRIZIONE	DATA
0	Aldini	S. La Bella	G. Gullo	Emissione	18/11/11
1					
2					

DATA: 18/11/11

Cod. Commessa: 99147

SCALA: 1 : 100

Cod. Tavola:
32

A	17/11/11	Aldini	Delaiti	Aldini	Emissione per approvazione
REVISIONE	DATA	ELABORATO	VERIFICATO	APPROVATO	DESCRIZIONE
					IMPIANTO WF SANNORO TITOLO CONNESSIONE ALLA RTN ARCHITETTONICO FABBRICATO COMANDI PUNTO DI RACCOLTA
SCALA	FORMATO	Foglio 2 di 2		N. DOCUMENTO	
1 : 100	A2+	1 / 1		6 7 5 2 3 A	