



ARRIVO LINEA IN CAVO AT IN SE 150kV TROIA

PLANIMETRIA

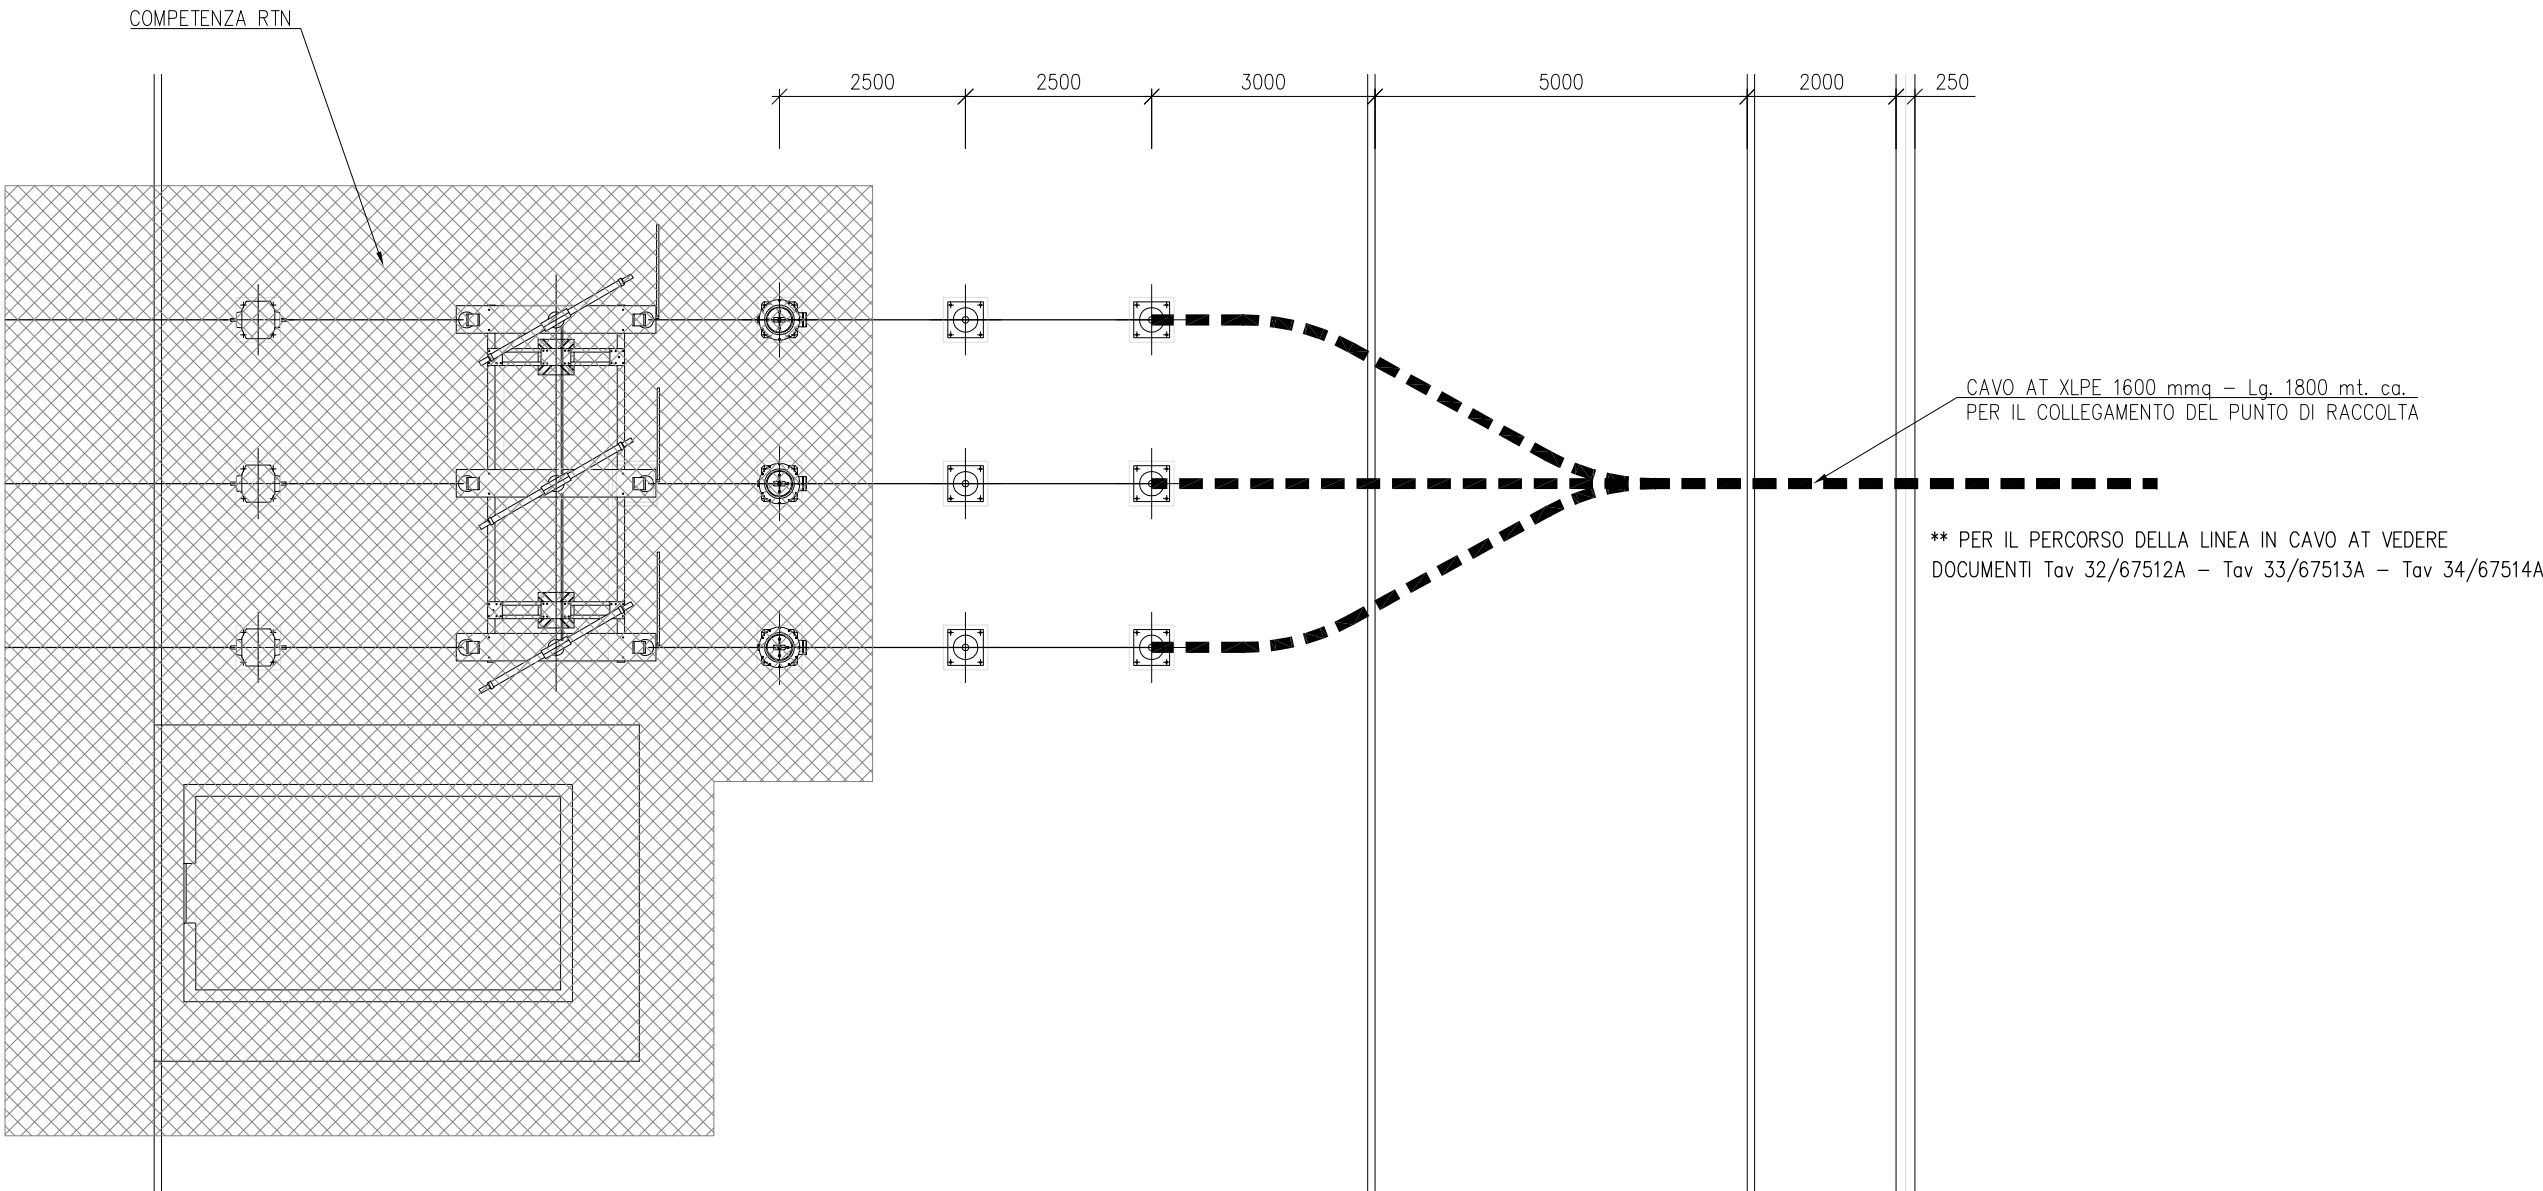

SEZIONE

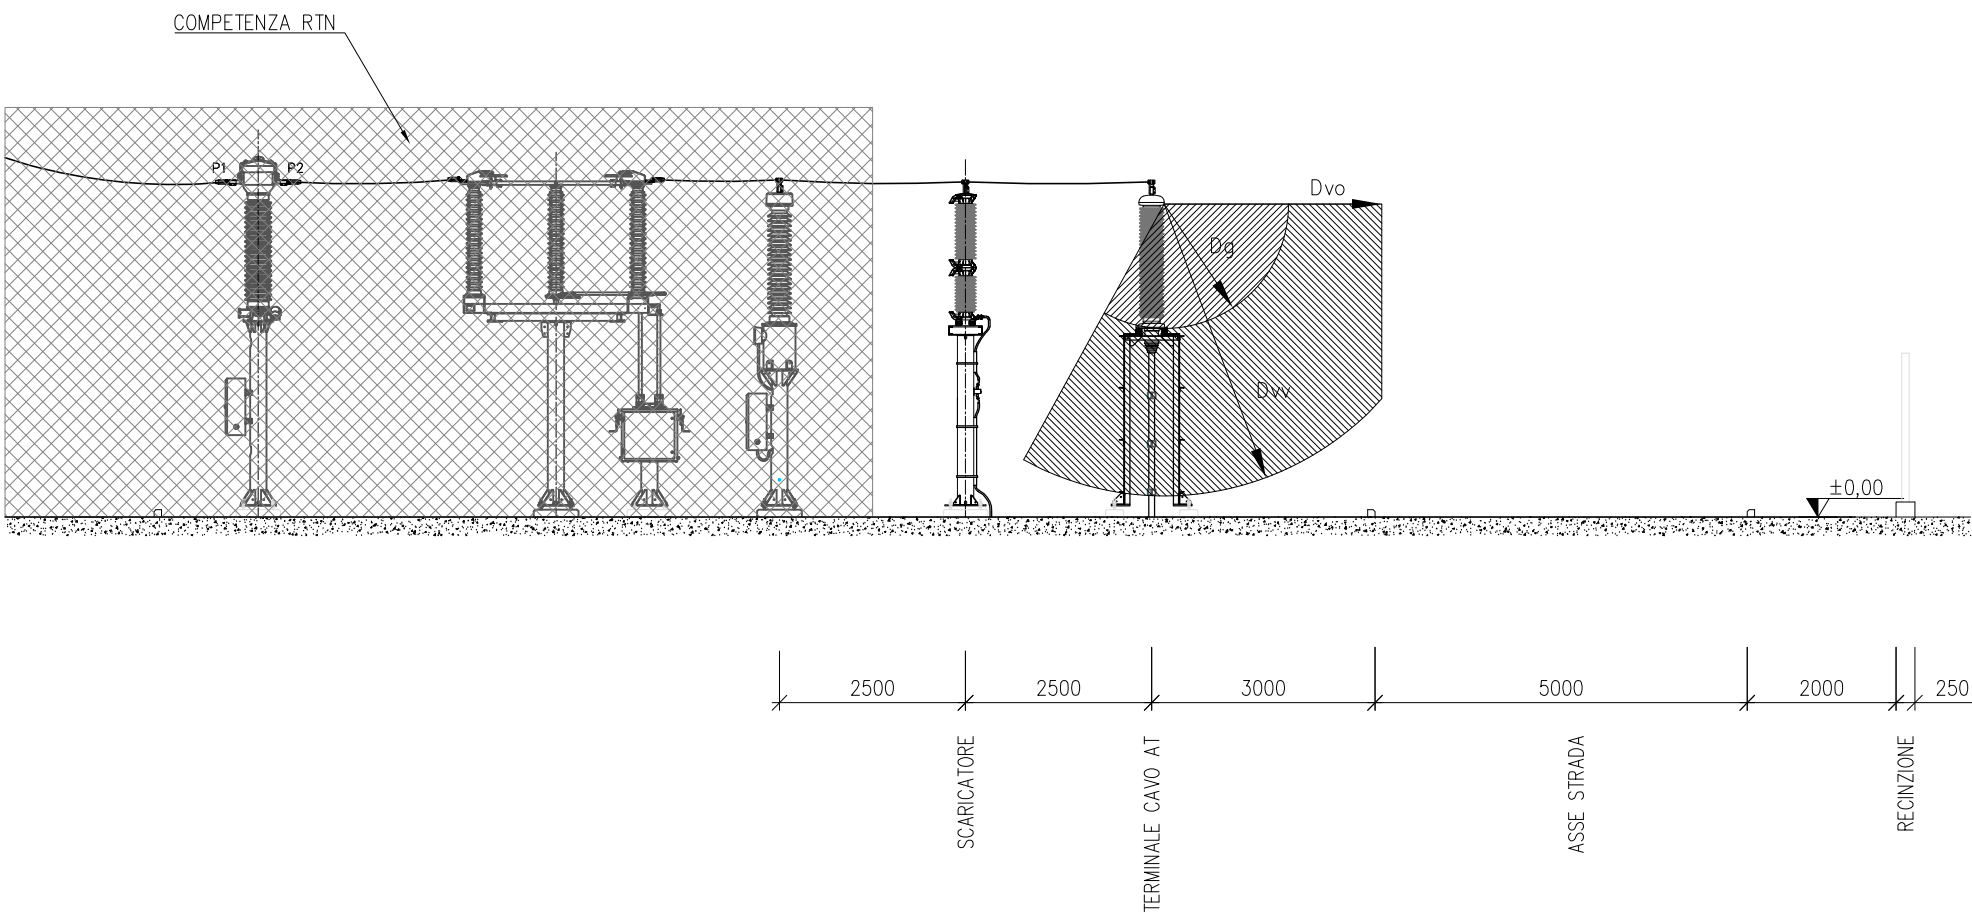

Comune di Troia (FG)

Eolo 3W Sicilia S.r.l

PROGETTO DEFINITIVO

Impianto per la produzione di energia elettrica da fonte eolica

OGGETTO:
Connessione alla RTN - Punto di connessione - Planimetria e Sezioni

PROGETTISTA:



DIRETTORE DEI LAVORI:

PROPRIETA':

Sul presente elaborato sussiste il DIRITTO di PROPRIETA'. Qualsiasi utilizzo non preventivamente autorizzato sarà perseguito ai sensi della normativa vigente.

REV.	ELABORATO	VERIFICATO	APPROVATO	DESCRIZIONE	DATA
0	Aldini	S. La Bella	G. Gullo	Emissione	18/11/11
1					
2					



DATA: 18/11/11

Cod. Commessa: 99147

SCALA: 1 : 100

Cod. Tavola:

35

A	17/11/11	Aldini	Delahti	Aldini	Emissione per approvazione
REVISIONE	DATA	ELABORATO	VERIFICATO	APPROVATO	DESCRIZIONE
INGEGNERIA E COSTRUZIONI					IMPIANTO
					WF SANNORO
					TITOLO
					CONNESSIONE ALLA RTN
					PUNTO DI CONNESSIONE - PLANIMETRIA E SEZIONI
SCALA	FORMATO	FOGLIO / DI		N. DOCUMENTO	
1 : 100	A2	1 / 1		6 7 5 3 0 A	