

*PROPONENTE*  
**EOLO 3W SICILIA S.R.L.**

VIALE LIEGI, 7 – 00198 ROMA



Impianto di produzione di energia elettrica da fonte eolica costituito da n. 6  
aereogeneratori per una potenza complessiva di 33,6 MW, denominato

**“PARCO EOLICO DI TROIA – LOCALITÀ CANCARRO”**



**Regione Puglia**



**Comune di Troia (FG)**

***Studio di Impatto Ambientale – Allegato IV.1 – Appendici 1***

***ICARO S.r.l.***

***Data: 31/10/2019***

***Revisione: rev01***

***Nome file: All.IV.1- App.1***

## Eolo 3W Sicilia Srl



### STUDIO DI IMPATTO AMBIENTALE ai sensi dell'art. 22 del D.Lgs. 152/06 e s.m.i.

Impianto di produzione di energia elettrica da fonte eolica costituito da n.  
6 aerogeneratori per una potenza complessiva di 33,6 MW denominato  
“Parco eolico di Troia-Località Cancarro”

Comune di Troia (FG)


---

### **Allegato IV.1** **Appendice 1.1** **Appendice 1.2** **Appendice 1.3**

---

**Progetto n.** 18553I  
**Revisione:** 01  
**Data:** Ottobre 2019  
**Nome File:** All.IV.1-App. 1.



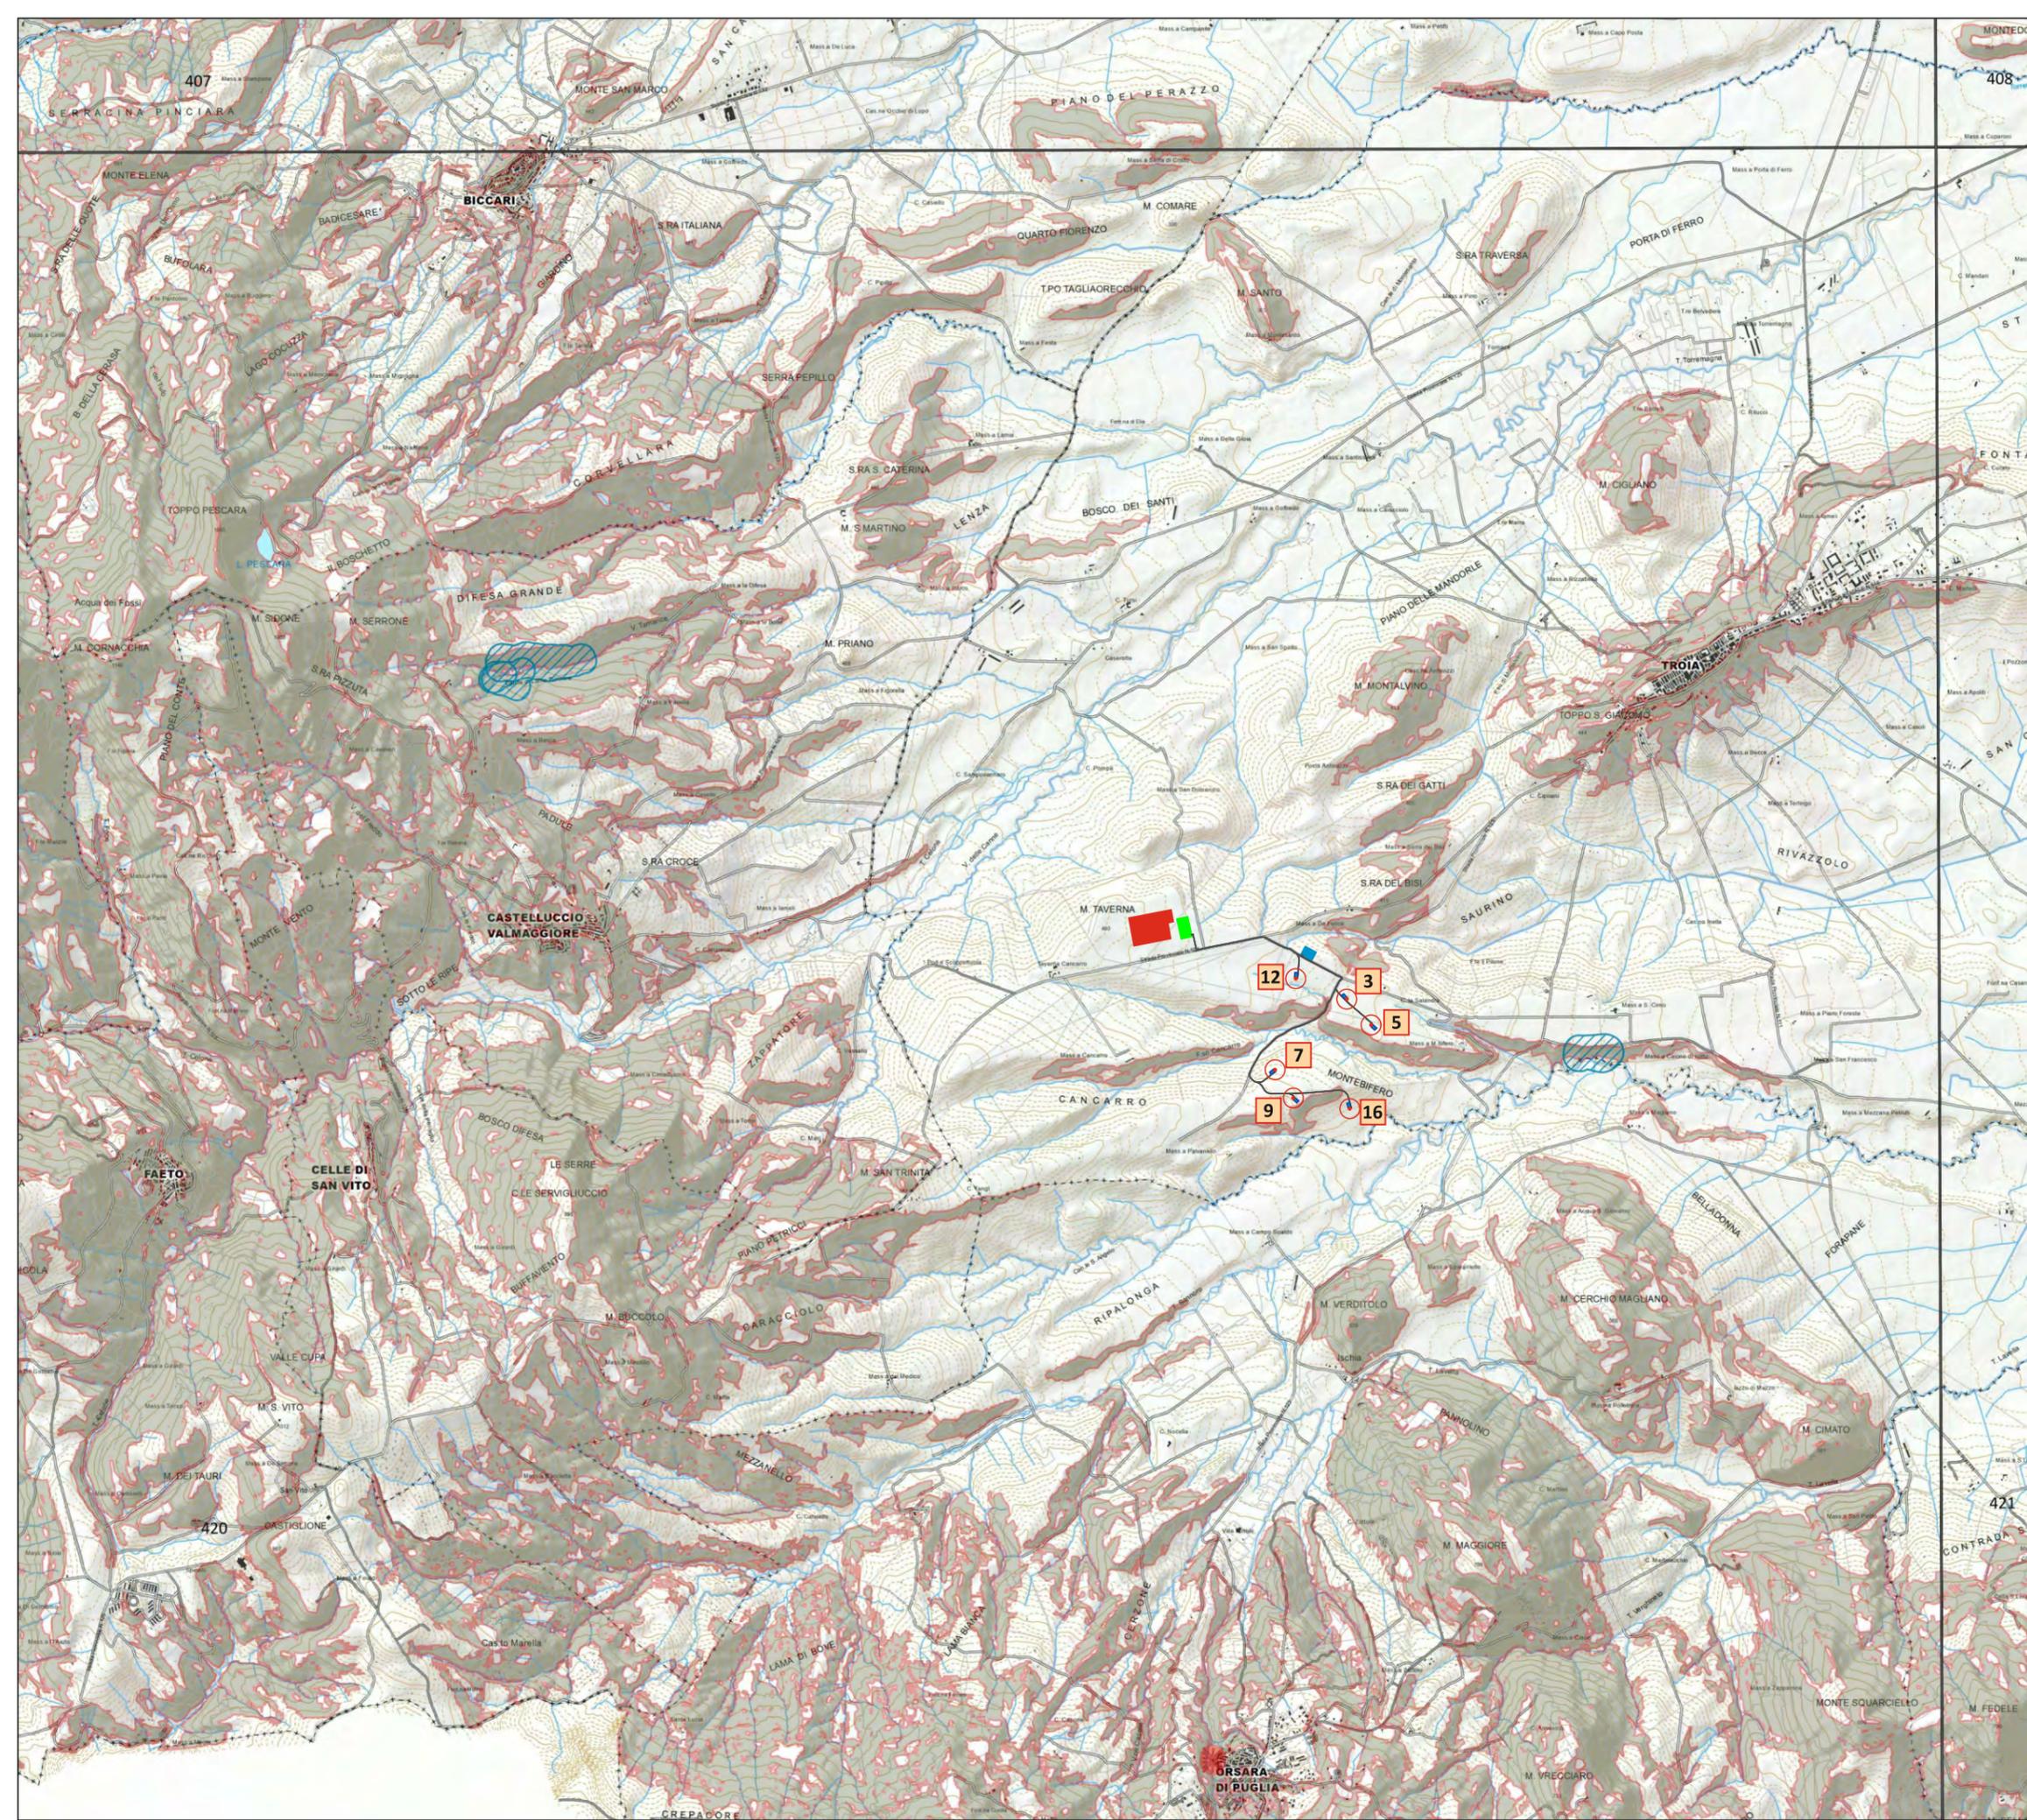

**LEGENDA**

**6.1.1 Componenti geomorfologiche  
Ulteriori contesi paesaggistici**

-  Grotte
-  Inghiottitoi
-  Geositi
-  UCP - Inghiottitoi (50 m)
-  UCP - Geositi (100 m)
-  UCP - Cordoni dunari
-  UCP - Doline
-  Grotte
-  UCP - Grotte (100 m)
-  UCP - Lame e gravine
-  UCP - Versanti

**Progetto**

-  Areogeneratore in progetto
-  Cavidotto di collegamento
-  Punto di raccolta e trasformazione
-  Ampliamento stazione «Troia»
-  Stazione esistente «Troia»

Eolo 3W Sicilia Srl

Impianto per la produzione di  
energia elettrica da fonte eolica  
Comune di Troia (FG)

STUDIO di IMPATTO AMBIENTALE  
ai sensi dell'art. 22 del D.Lgs. 152/06 e s.m.i.

Relazione paesaggistica

Appendice 1.1/a


Struttura Idrogeomorfologica di PPTR  
Stralcio TAV.6.1.1 "Componenti geomorfologiche"



Scala  
1:50.000

Octobre 2019  
Progetto 185531

ICARO

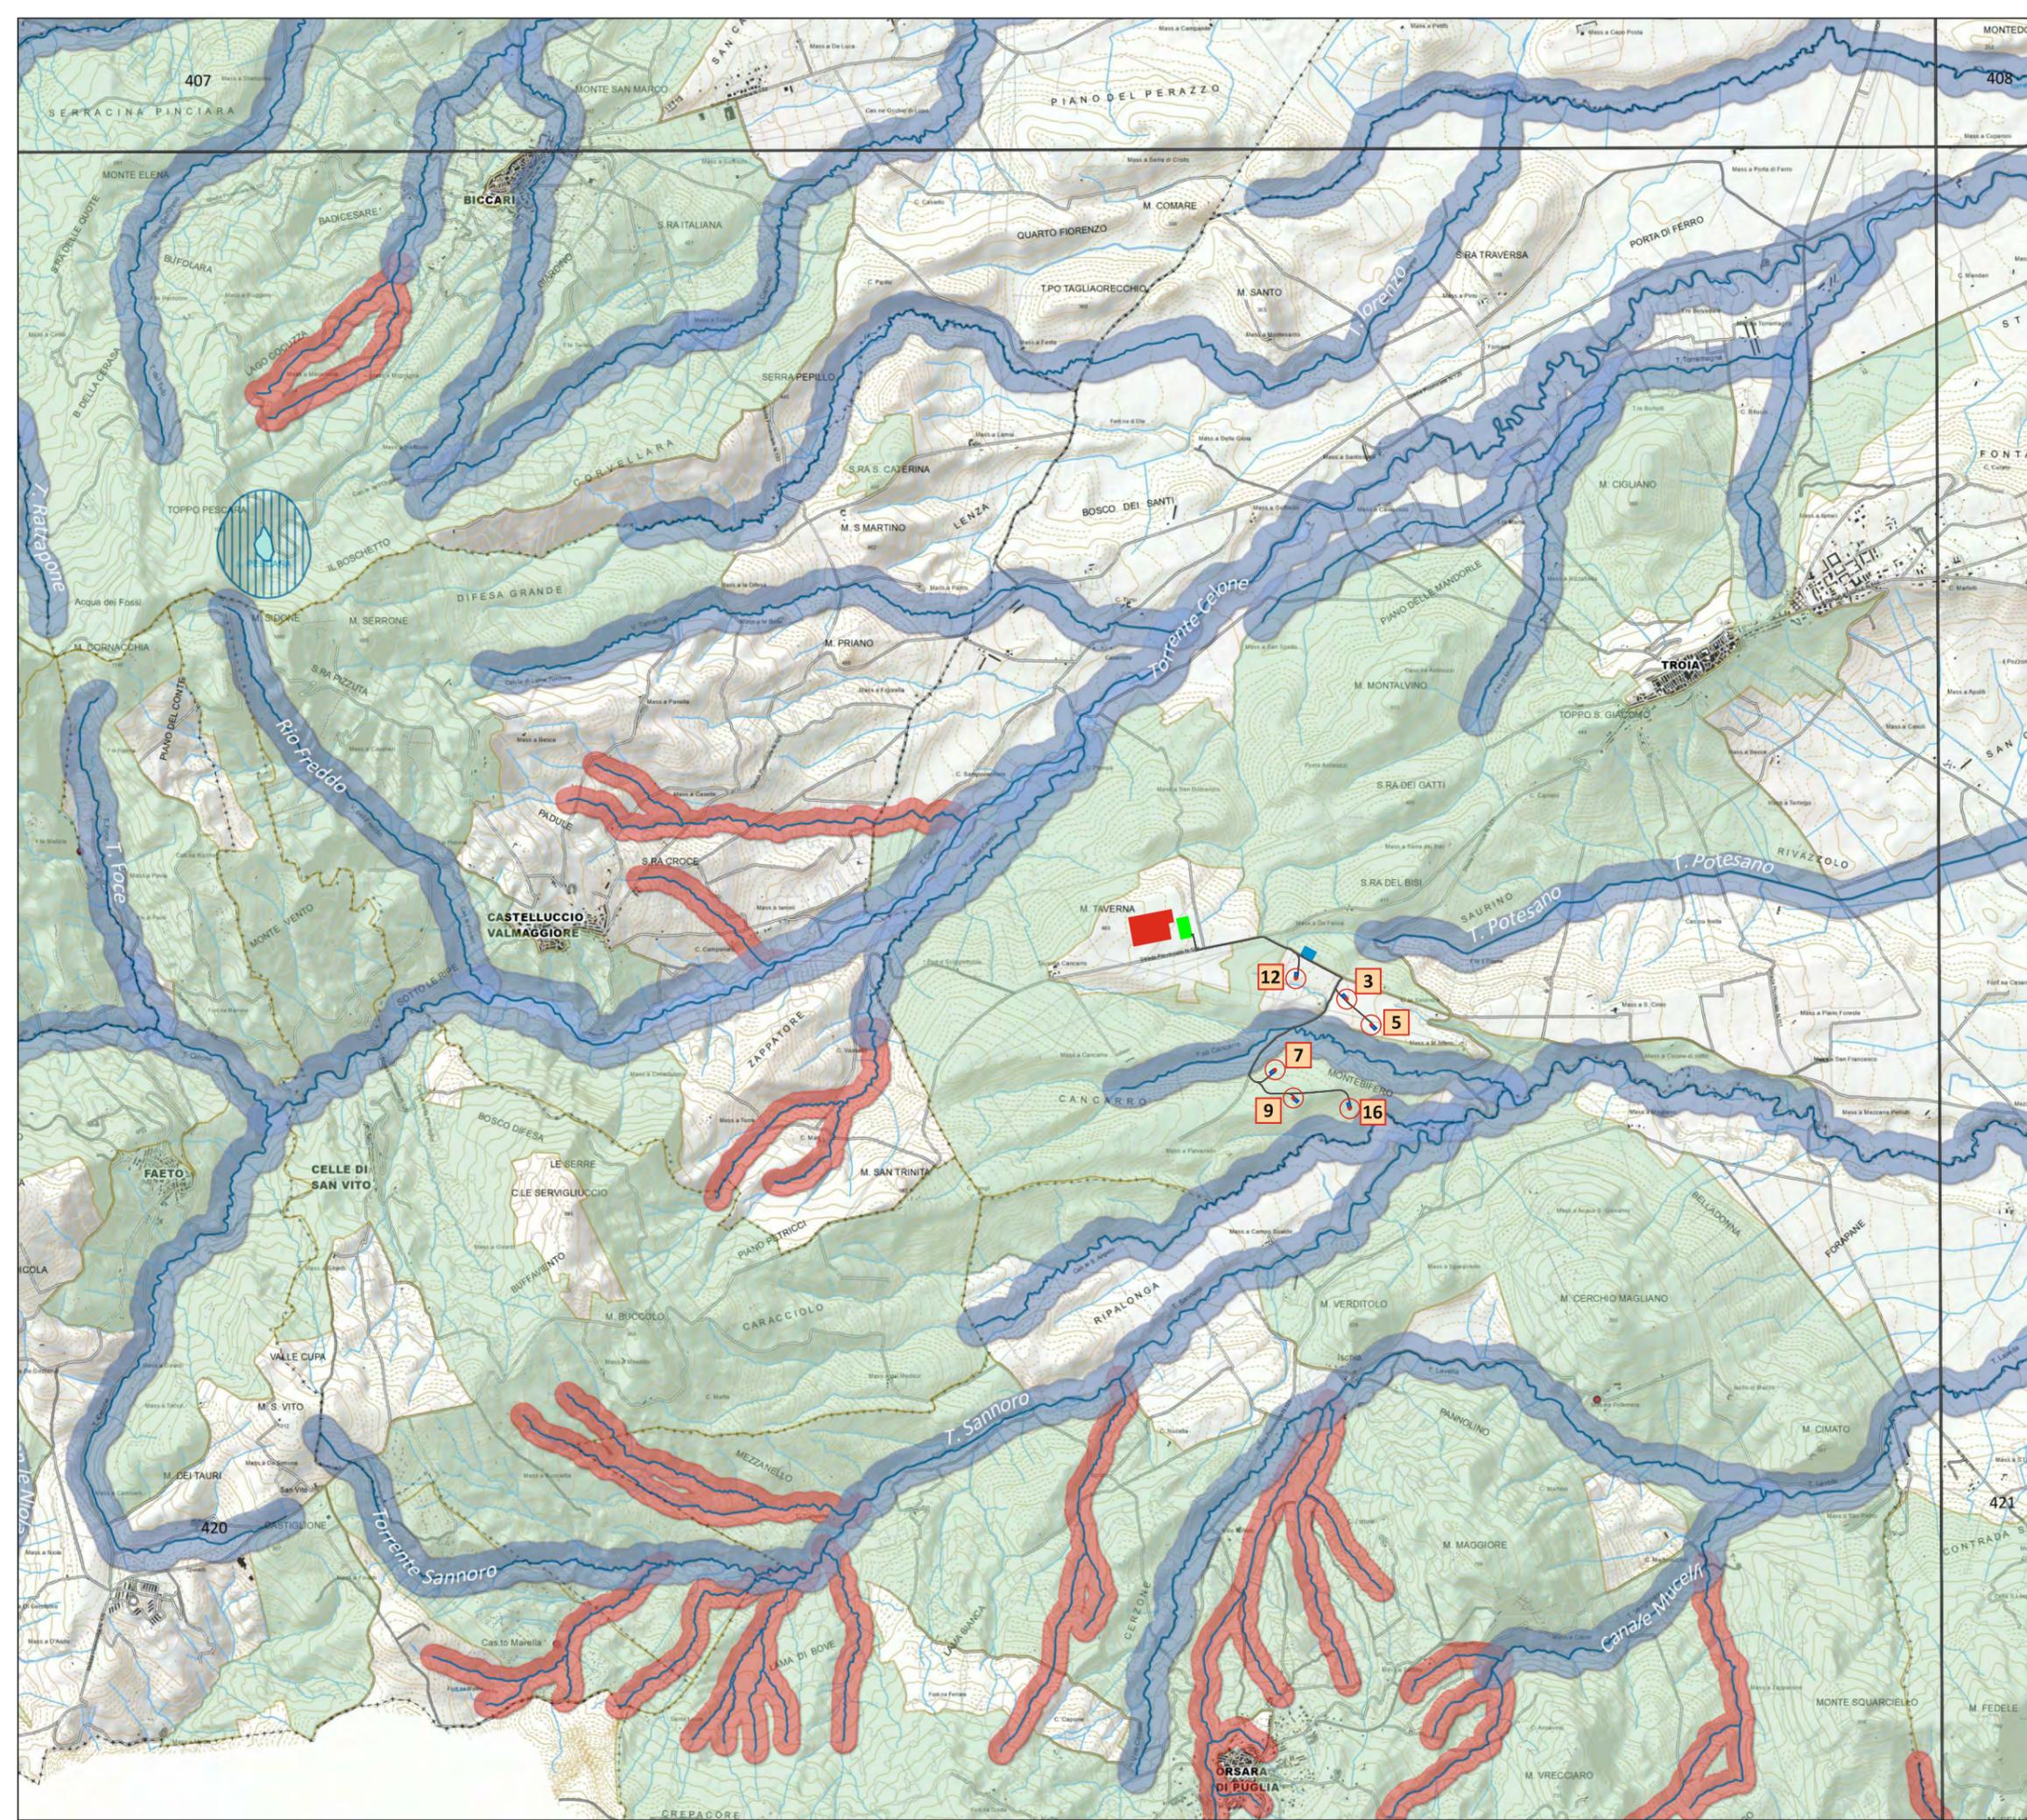

**LEGENDA**

**Beni paesaggistici**

- BP - Territori costieri (300 m)
- BP - Territori contermini ai laghi (300 m)
- BP - Fiumi, torrenti, corsi d'acqua e acque pubbliche (150 m)

**Ulteriori contesti paesaggistici**

- UCP - Reticolo idrografico di connessione - R.E.R. (100 m)
- UCP - Sorgenti (25 m)
- UCP - Aree soggette a vincolo idrogeologico

**Progetto**

- Areogeneratore in progetto
- Cavidotto di collegamento
- Punto di raccolta e trasformazione
- Ampliamento stazione «Troia»
- Stazione esistente «Troia»

Eolo 3W Sicilia Srl

**Impianto per la produzione di energia elettrica da fonte eolica**  
Comune di Troia (FG)

STUDIO di IMPATTO AMBIENTALE  
ai sensi dell'art. 22 del D.Lgs. 152/06 e s.m.i.

Relazione paesaggistica

Appendice 1.1/b


Struttura Idrogeomorfologica di PPTR  
Stralcio TAV.6.1.2 "Componenti idrologiche"



Scala  
1:50.000

Ottobre 2019  
Progetto 185531



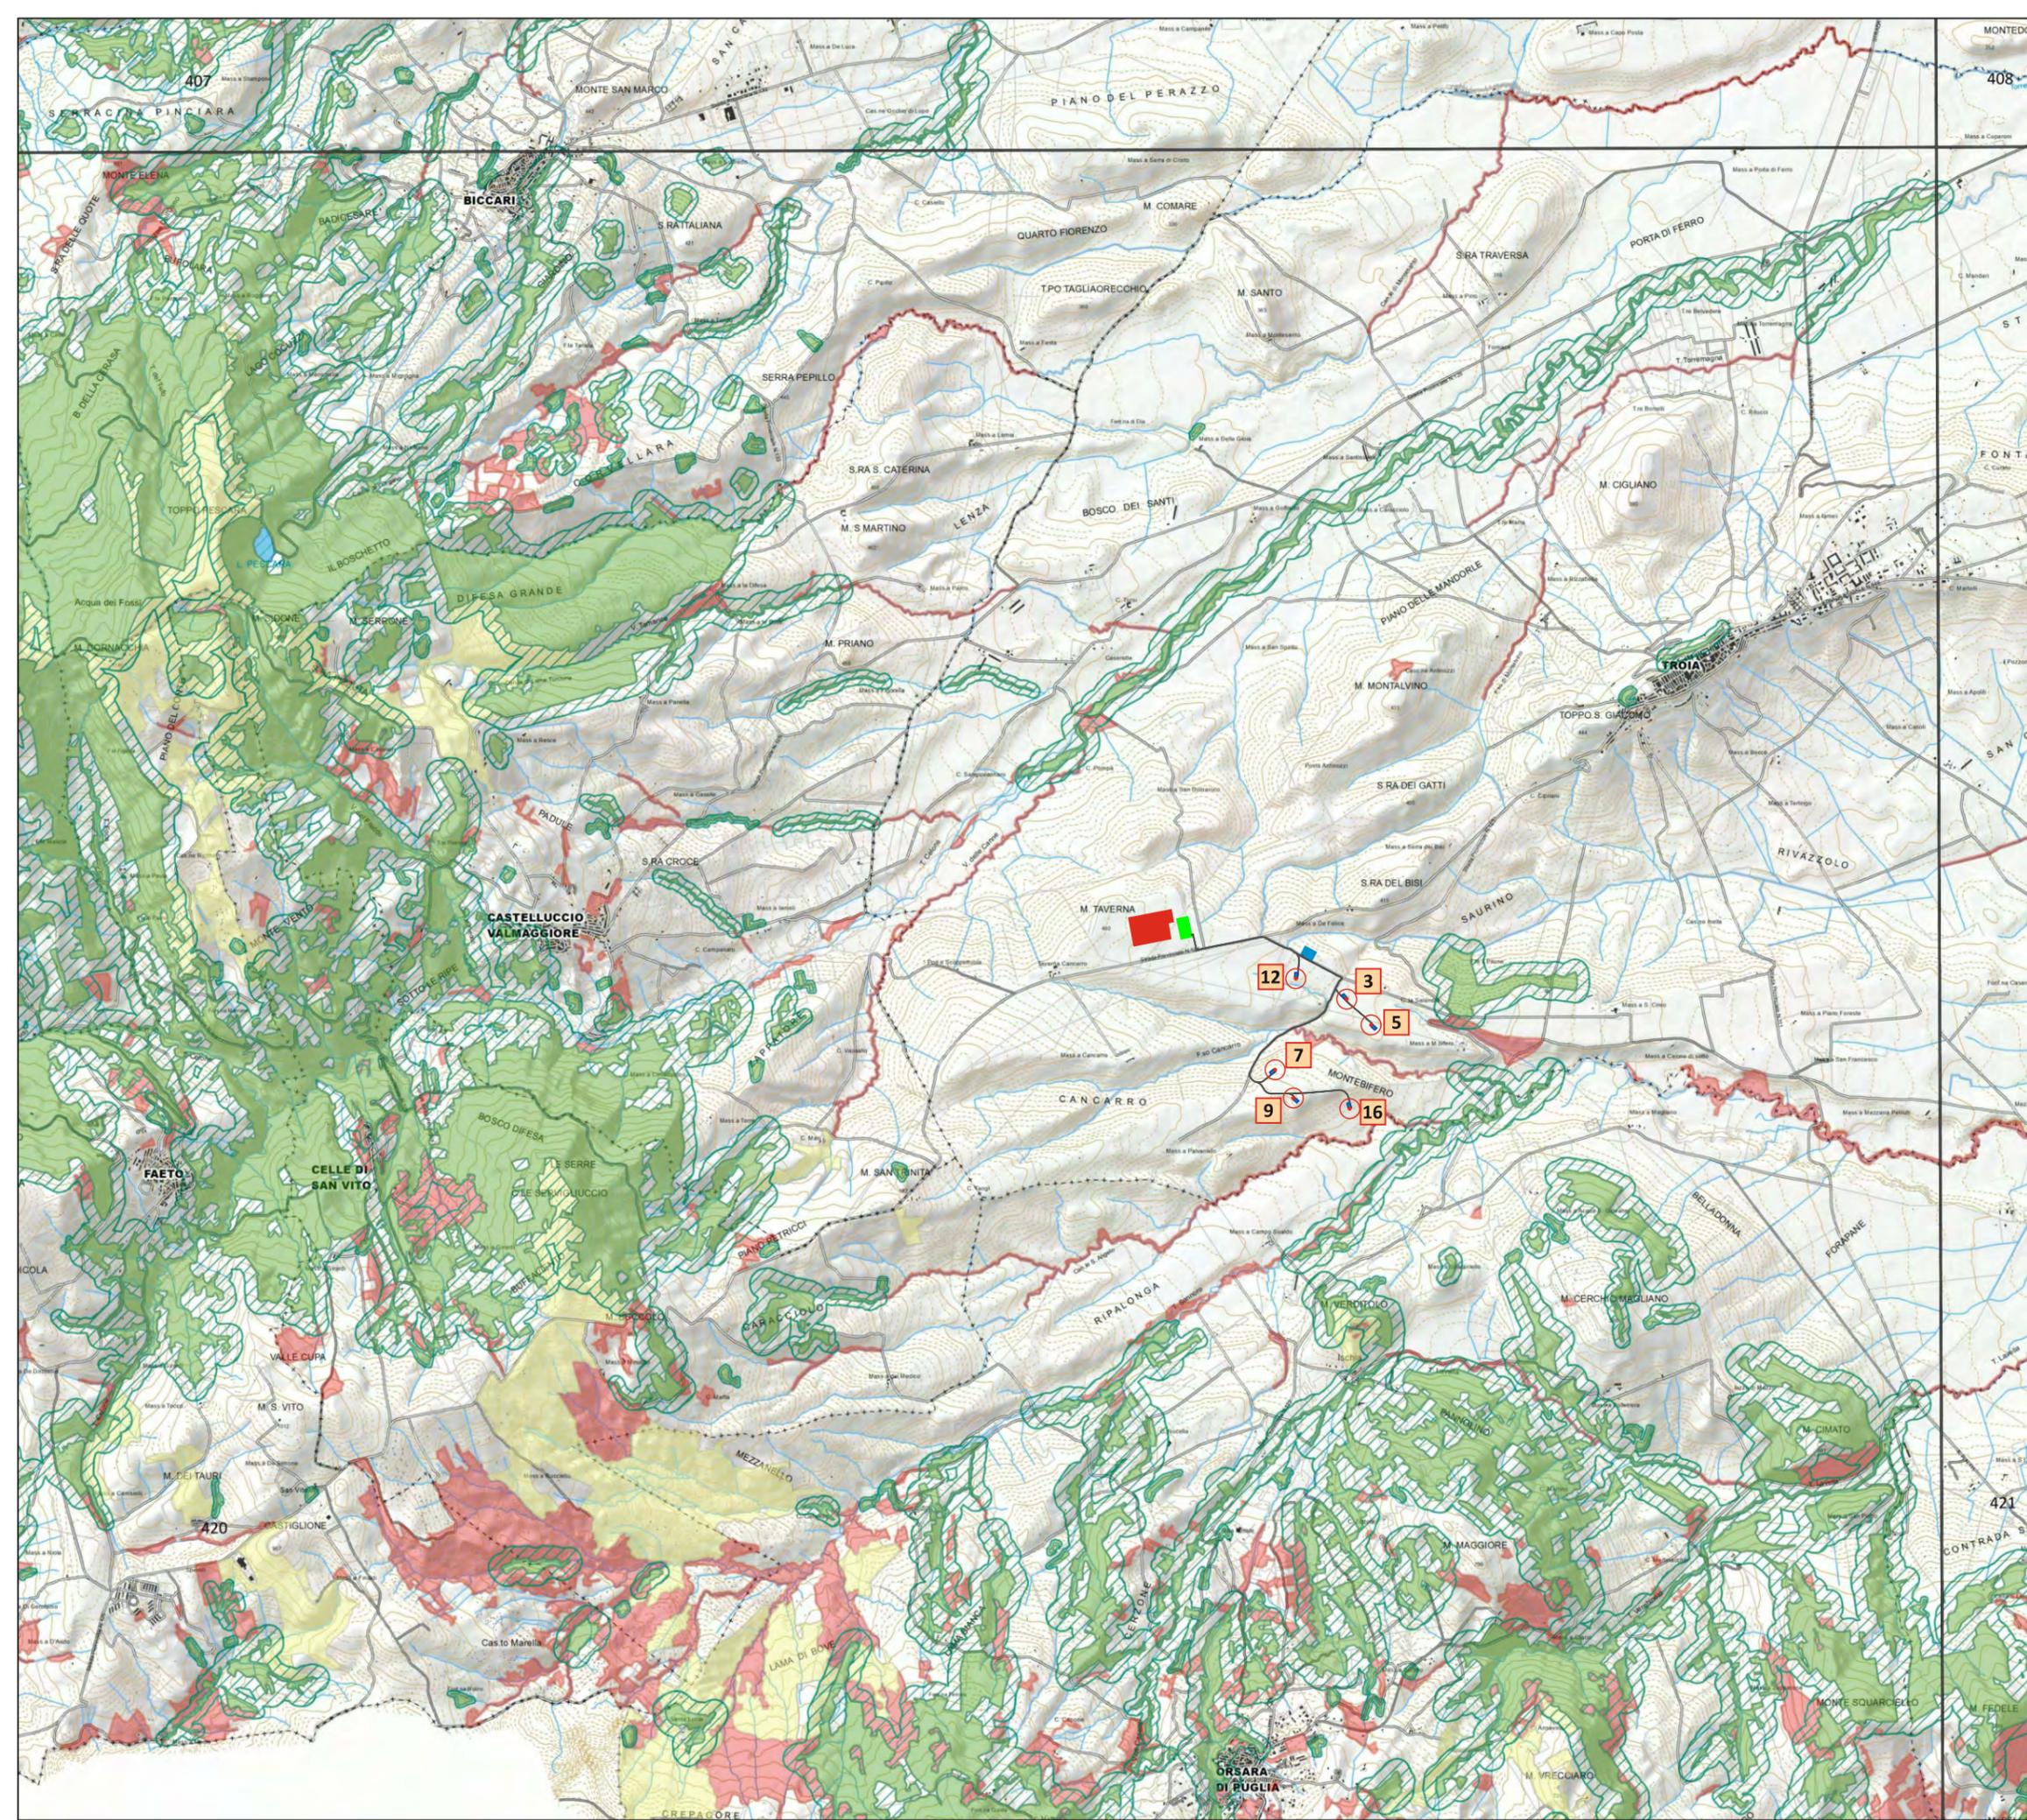

**LEGENDA**

**Beni paesaggistici**

-  BP - Zone umide Ramsar
-  BP - Boschi

**Ulteriori contesti paesaggistici**

-  UCP - Aree umide
-  UCP - Aree di rispetto dei boschi (100 m)
-  UCP - Prati e pascoli naturali
-  UCP - Formazioni arbustive in evoluzione naturale

**Progetto**

-  Areogeneratore in progetto
-  Cavidotto di collegamento
-  Punto di raccolta e trasformazione
-  Ampliamento stazione «Troia»
-  Stazione esistente «Troia»

Eolo 3W Sicilia Srl

**Impianto per la produzione di energia elettrica da fonte eolica**  
Comune di Troia (FG)

**STUDIO di IMPATTO AMBIENTALE**  
ai sensi dell'art. 22 del D.Lgs. 152/06 e s.m.i.

Relazione paesaggistica

Appendice 1.2/a


Struttura Ecosistemica e ambientale di PPTR  
Stralcio TAV.6.2.1 "Componenti botanico-vegetazionali"

0 1 km

Scala  
1 : 50.000

Ottobre 2019  
Progetto 185531

ICARO

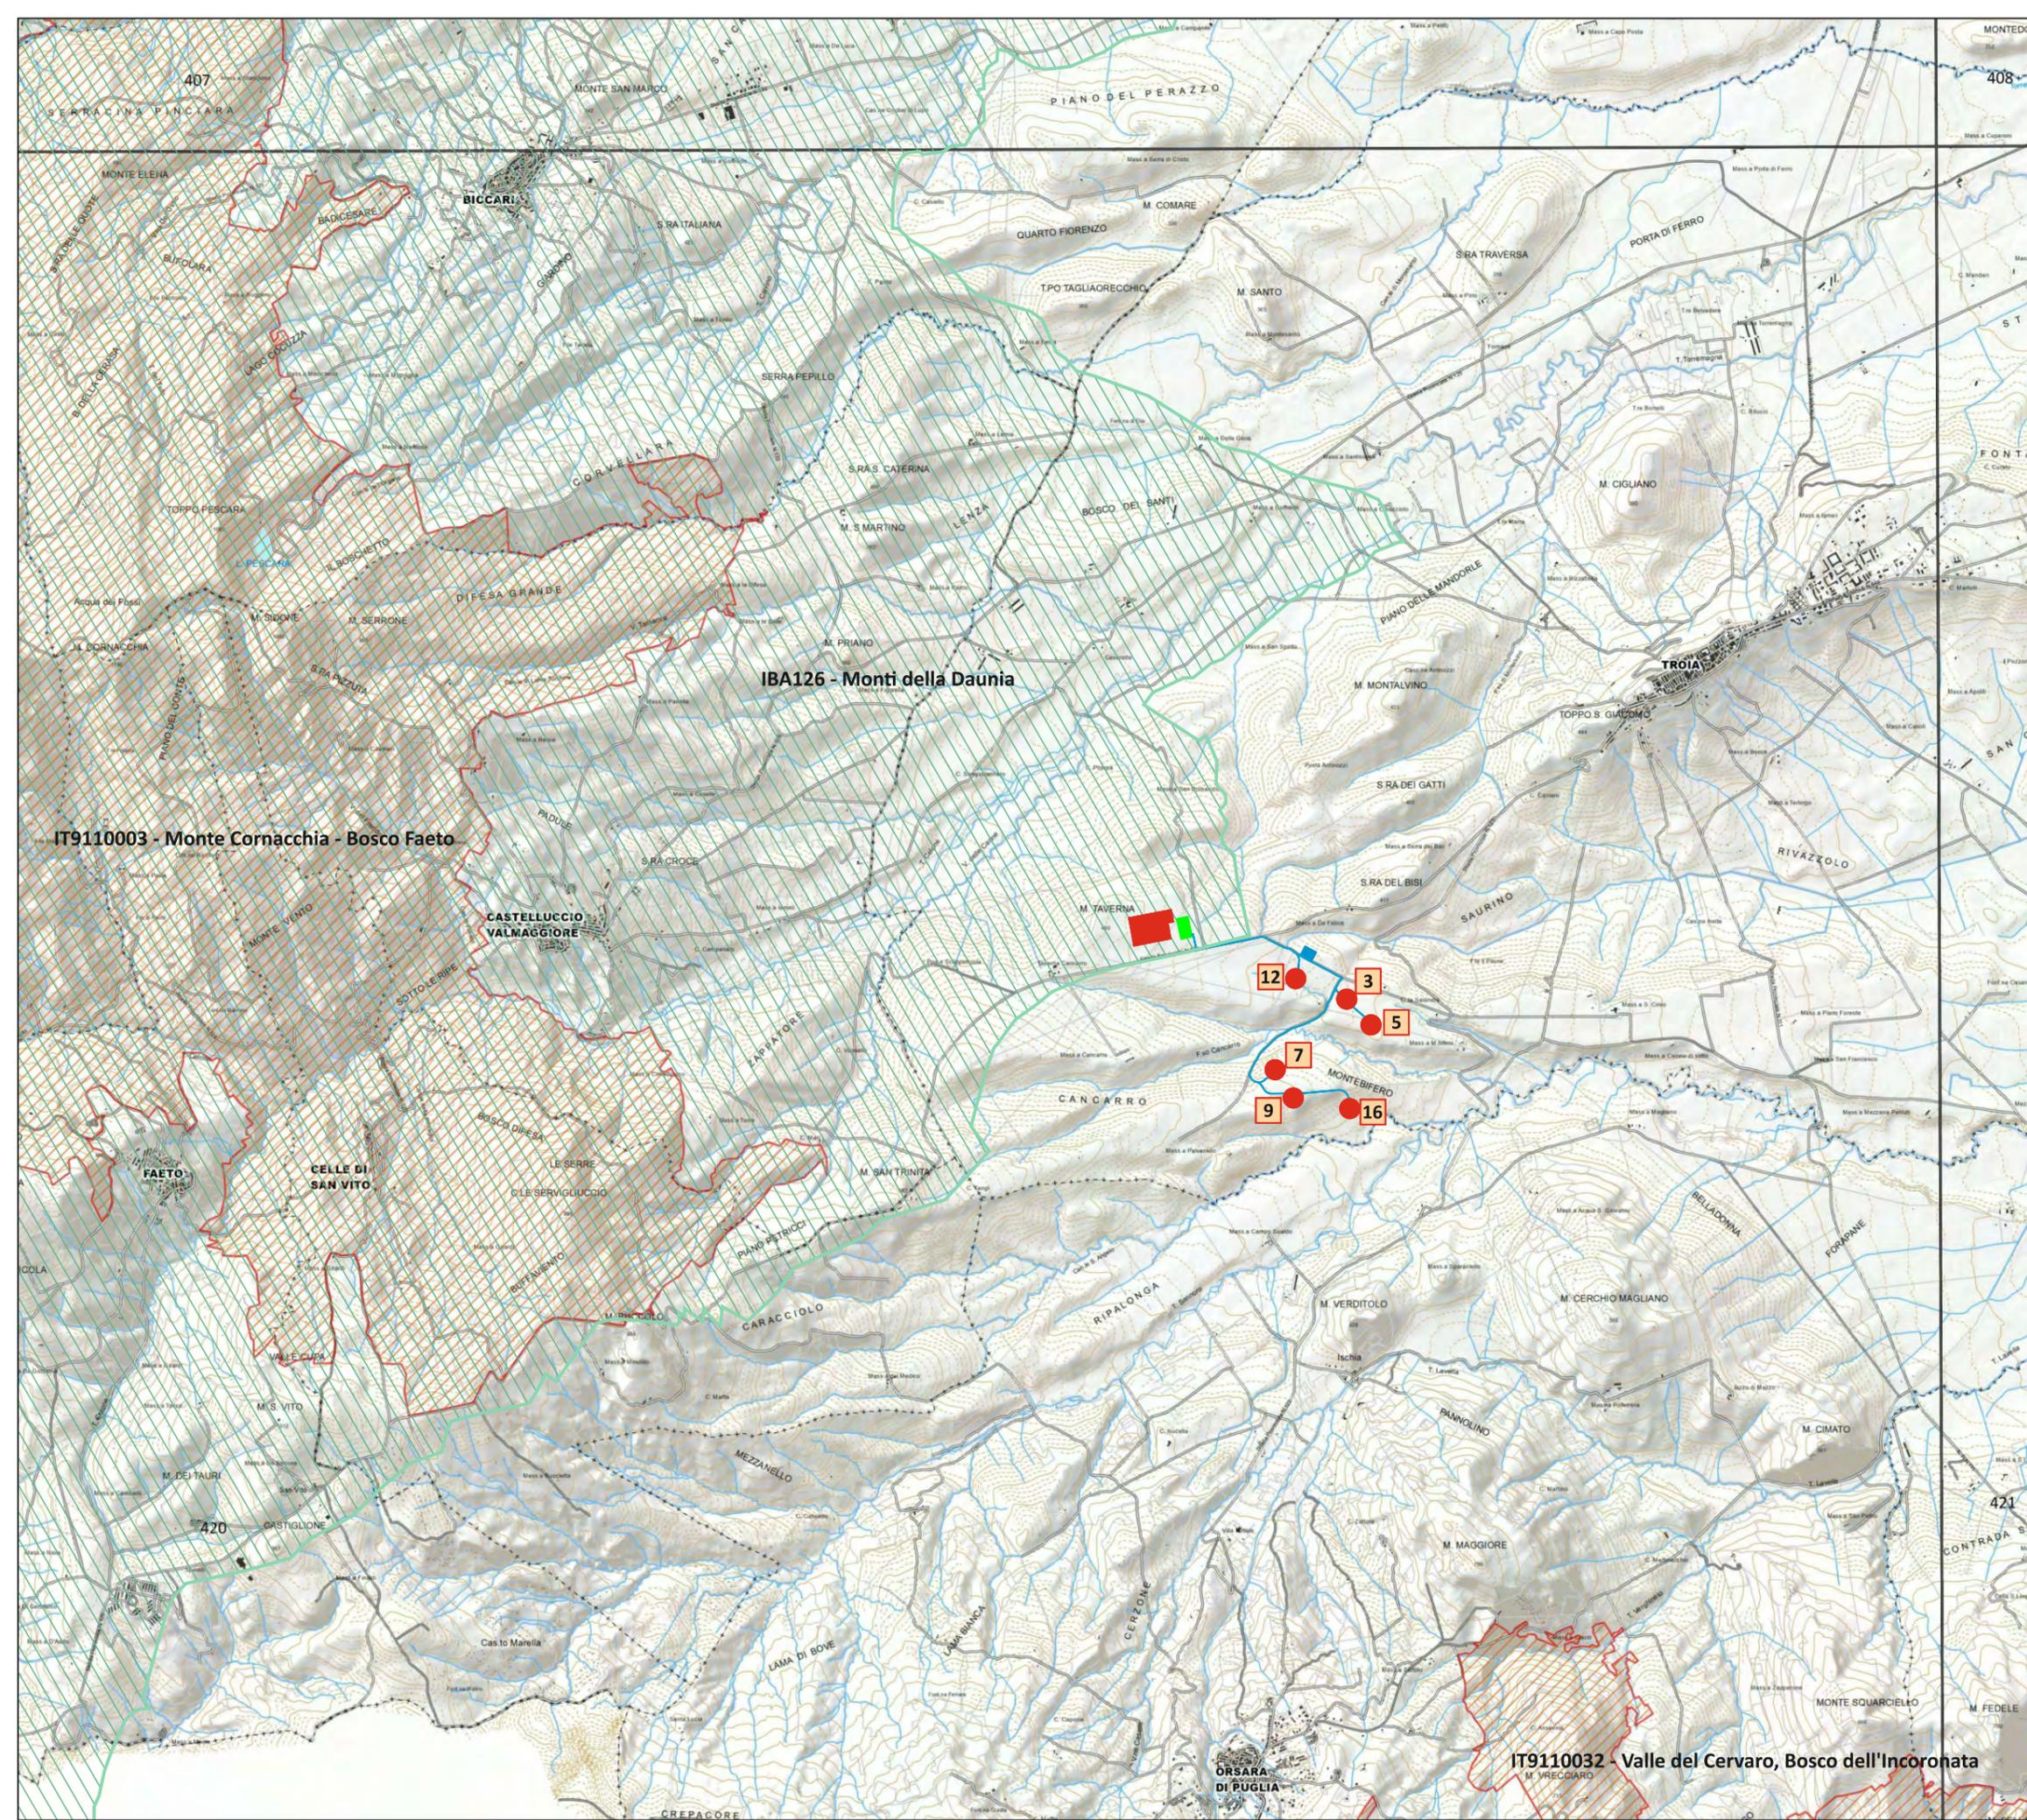

**LEGENDA**

**Beni paesaggistici - Parchi e riserve**

- Aree e riserve naturali marine
- Parchi nazionali e riserve naturali statali
- Parchi e riserve naturali regionali

**Ulteriori contesti paesaggistici**

- UCP - Aree di rispetto dei parchi e delle riserve regionali (100 m)

**Siti di rilevanza naturalistica**

- SIC
- SIC mare
- ZPS
- IBA

**Progetto**

- Areogeneratore in progetto
- Cavidotto di collegamento
- Punto di raccolta e trasformazione
- Ampliamento stazione «Troia»
- Stazione esistente «Troia»

IT9110003 - Monte Cornacchia - Bosco Faeto

IBA126 - Monti della Daunia

CASTELLUCCIO VALMAGGIORE

CELLE DI SAN VITO

IT9110032 - Valle del Cervaro, Bosco dell'Incoronata

Eolo 3W Sicilia Srl

Impianto per la produzione di energia elettrica da fonte eolica  
Comune di Troia (FG)

STUDIO di IMPATTO AMBIENTALE  
ai sensi dell'art. 22 del D.Lgs. 152/06 e s.m.i.

Relazione paesaggistica  
Appendice 1.2/b


Struttura Ecosistemica e ambientale di PPTR  
Stralcio TAV.6.2.1 "Componenti botanico-vegetazionali"



Scala  
1:50.000

Ottobre 2019  
Progetto 185531



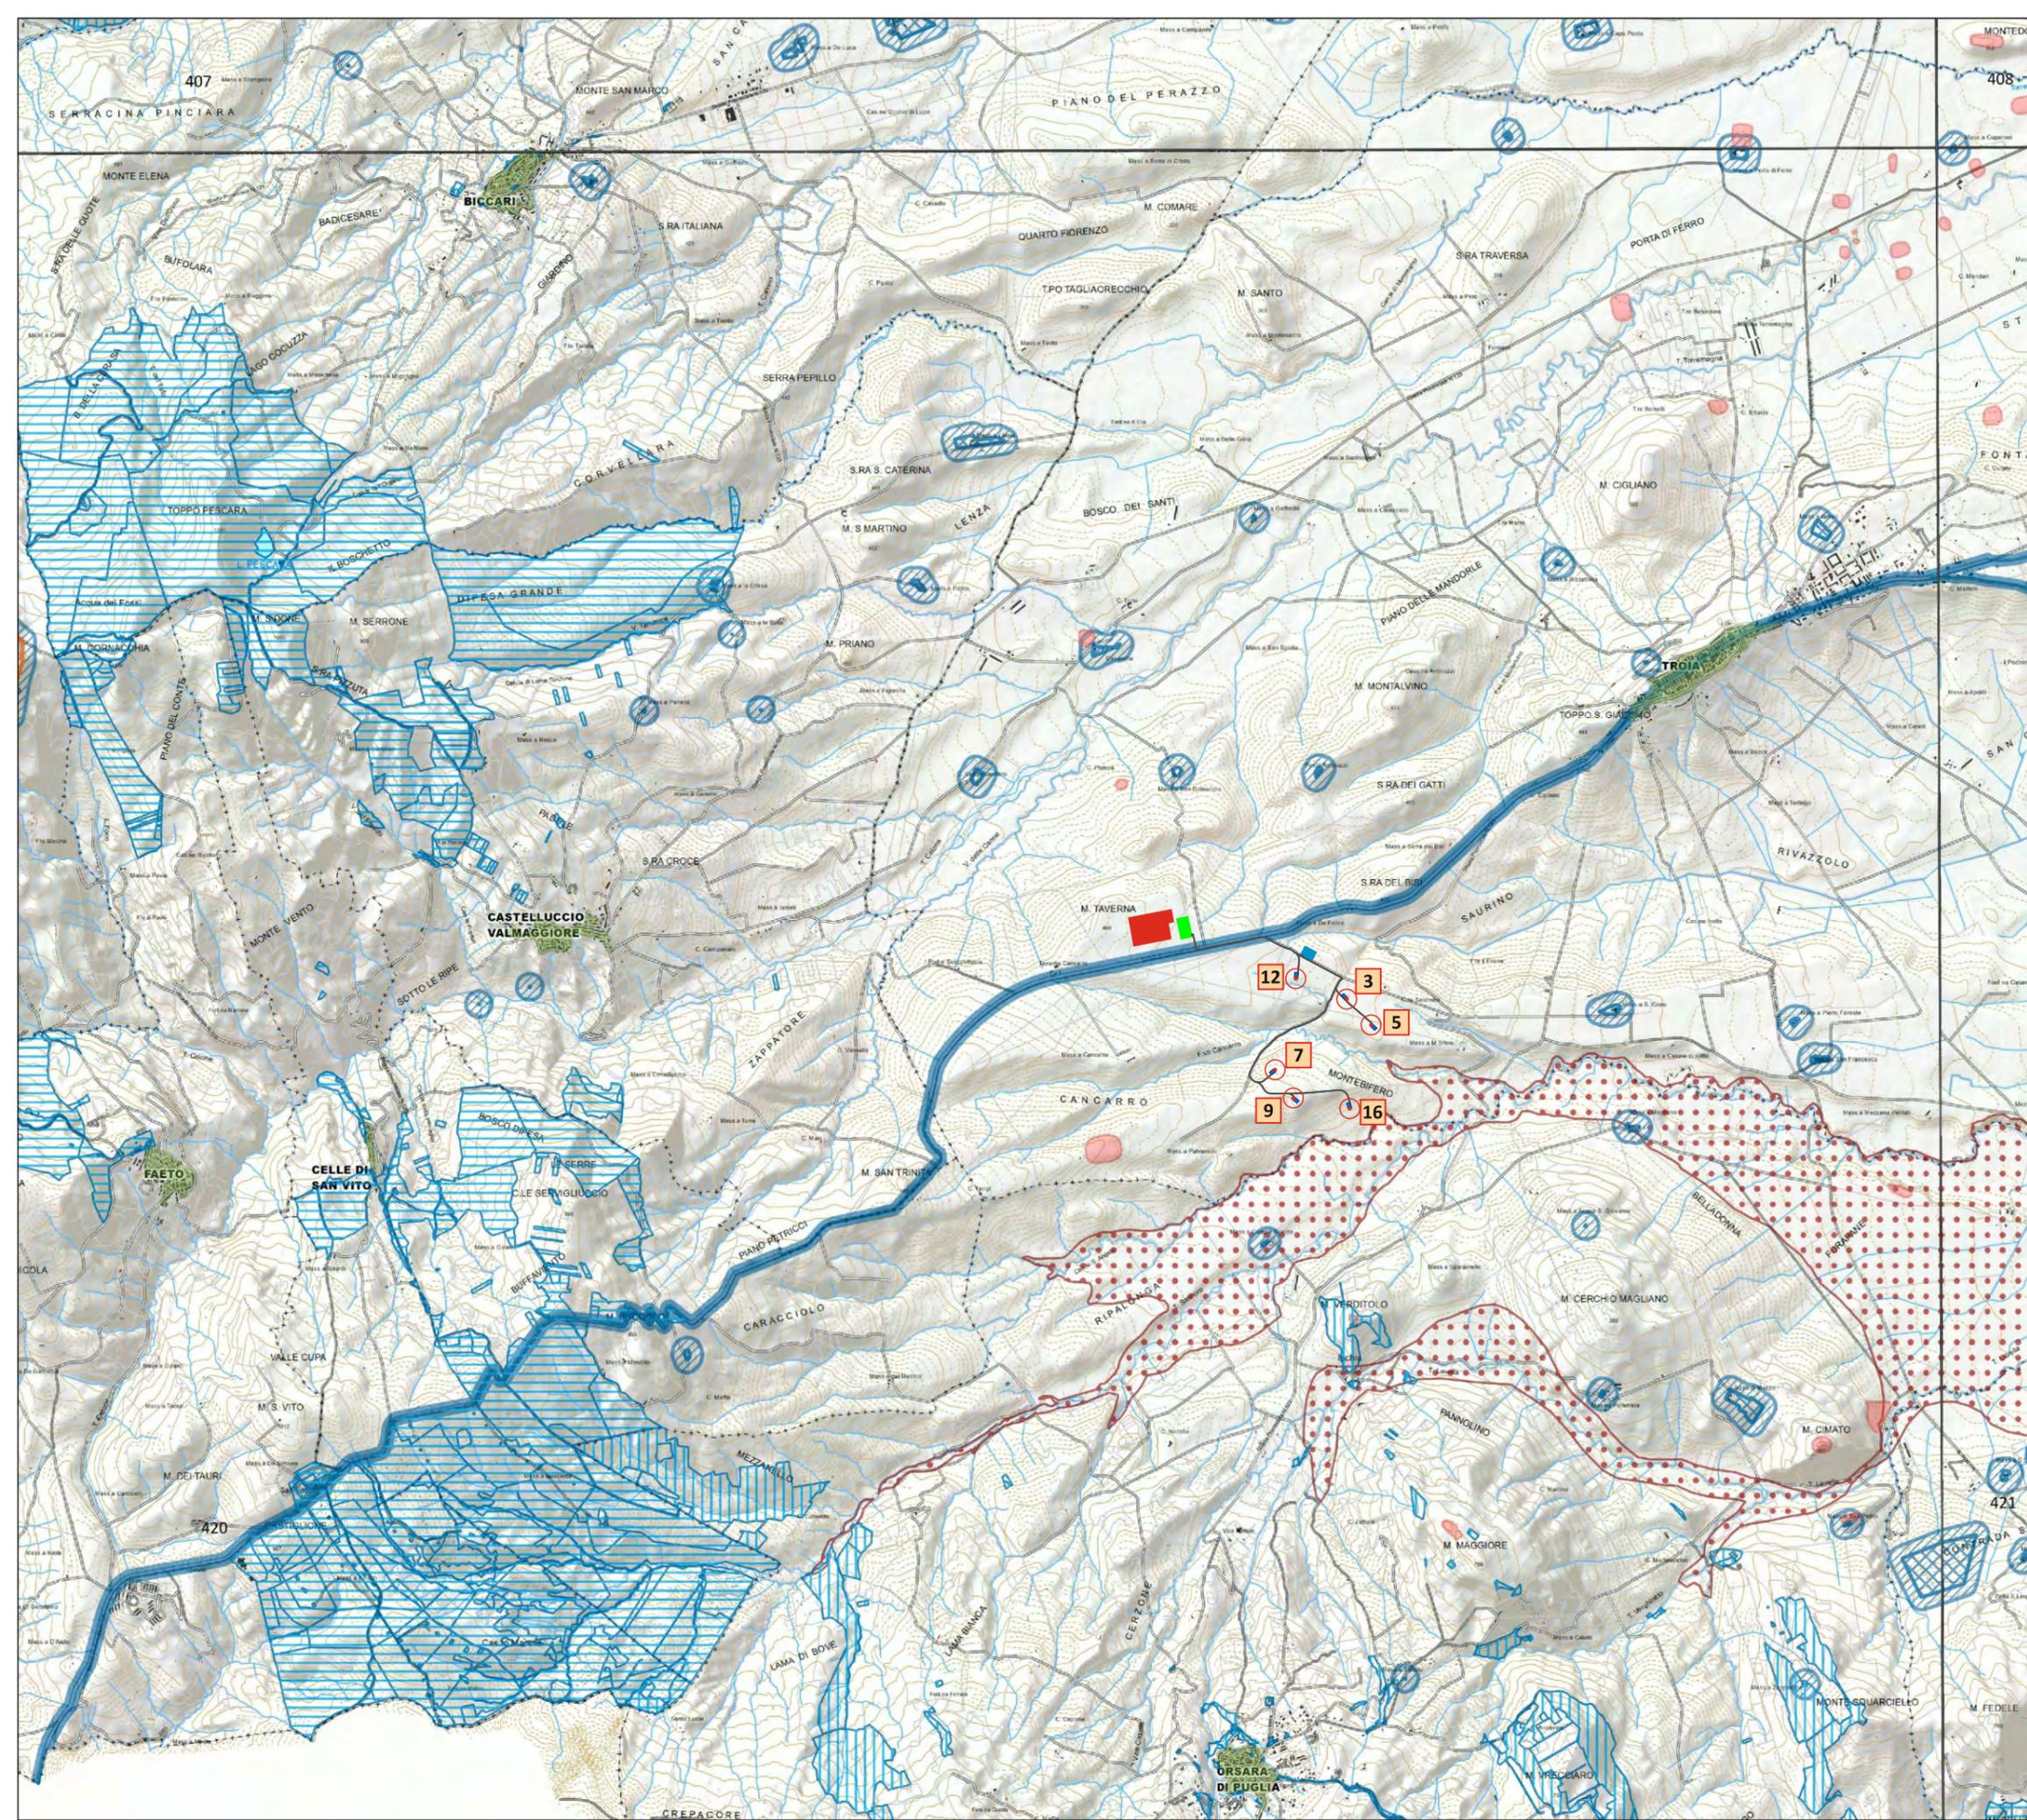

**LEGENDA**

**6.3.1 Componenti culturali e insediative - Beni paesaggistici**

- BP - Zone gravate da usi civili (validate)
- BP - Zone gravate da usi civili (non validate)
- BP - Zone di interesse archeologico
- BP - Immobili e aree di notevole interesse pubblico

**Ulteriori contesti paesaggistici**

- UCP - Città consolidata
- UCP - Testimonianza della stratificazione insediativa**
- UCP - Stratificazione insediativa - rete tratturi
- UCP - Stratificazione insediativa - siti storico culturali
- UCP - Aree a rischio archeologico

**UCP - Area di rispetto componenti culturali ed insediative (100 m - 30 m)**

- UCP - Area di rispetto - Rete tratturi
- UCP - Area di rispetto - Siti storico culturali
- UCP - Area di rispetto - Zone di interesse archeologico
- UCP - Paesaggi rurali

**Progetto**

- Areogeneratore in progetto
- Cavidotto di collegamento
- Punto di raccolta e trasformazione
- Ampliamento stazione «Troia»
- Stazione esistente «Troia»

Eolo 3W Sicilia Srl

**Impianto per la produzione di energia elettrica da fonte eolica**  
Comune di Troia (FG)

**STUDIO di IMPATTO AMBIENTALE**  
ai sensi dell'art. 22 del D.Lgs. 152/06 e s.m.i.

Relazione paesaggistica

Appendice 1.3/a


Struttura Antropica e storico-culturale di PPTR  
Stralcio TAV.6.3.1 "Componenti culturali e insediative"

0 1 km

Scala  
1 : 50.000

Octobre 2019  
Progetto 185531

ICARO

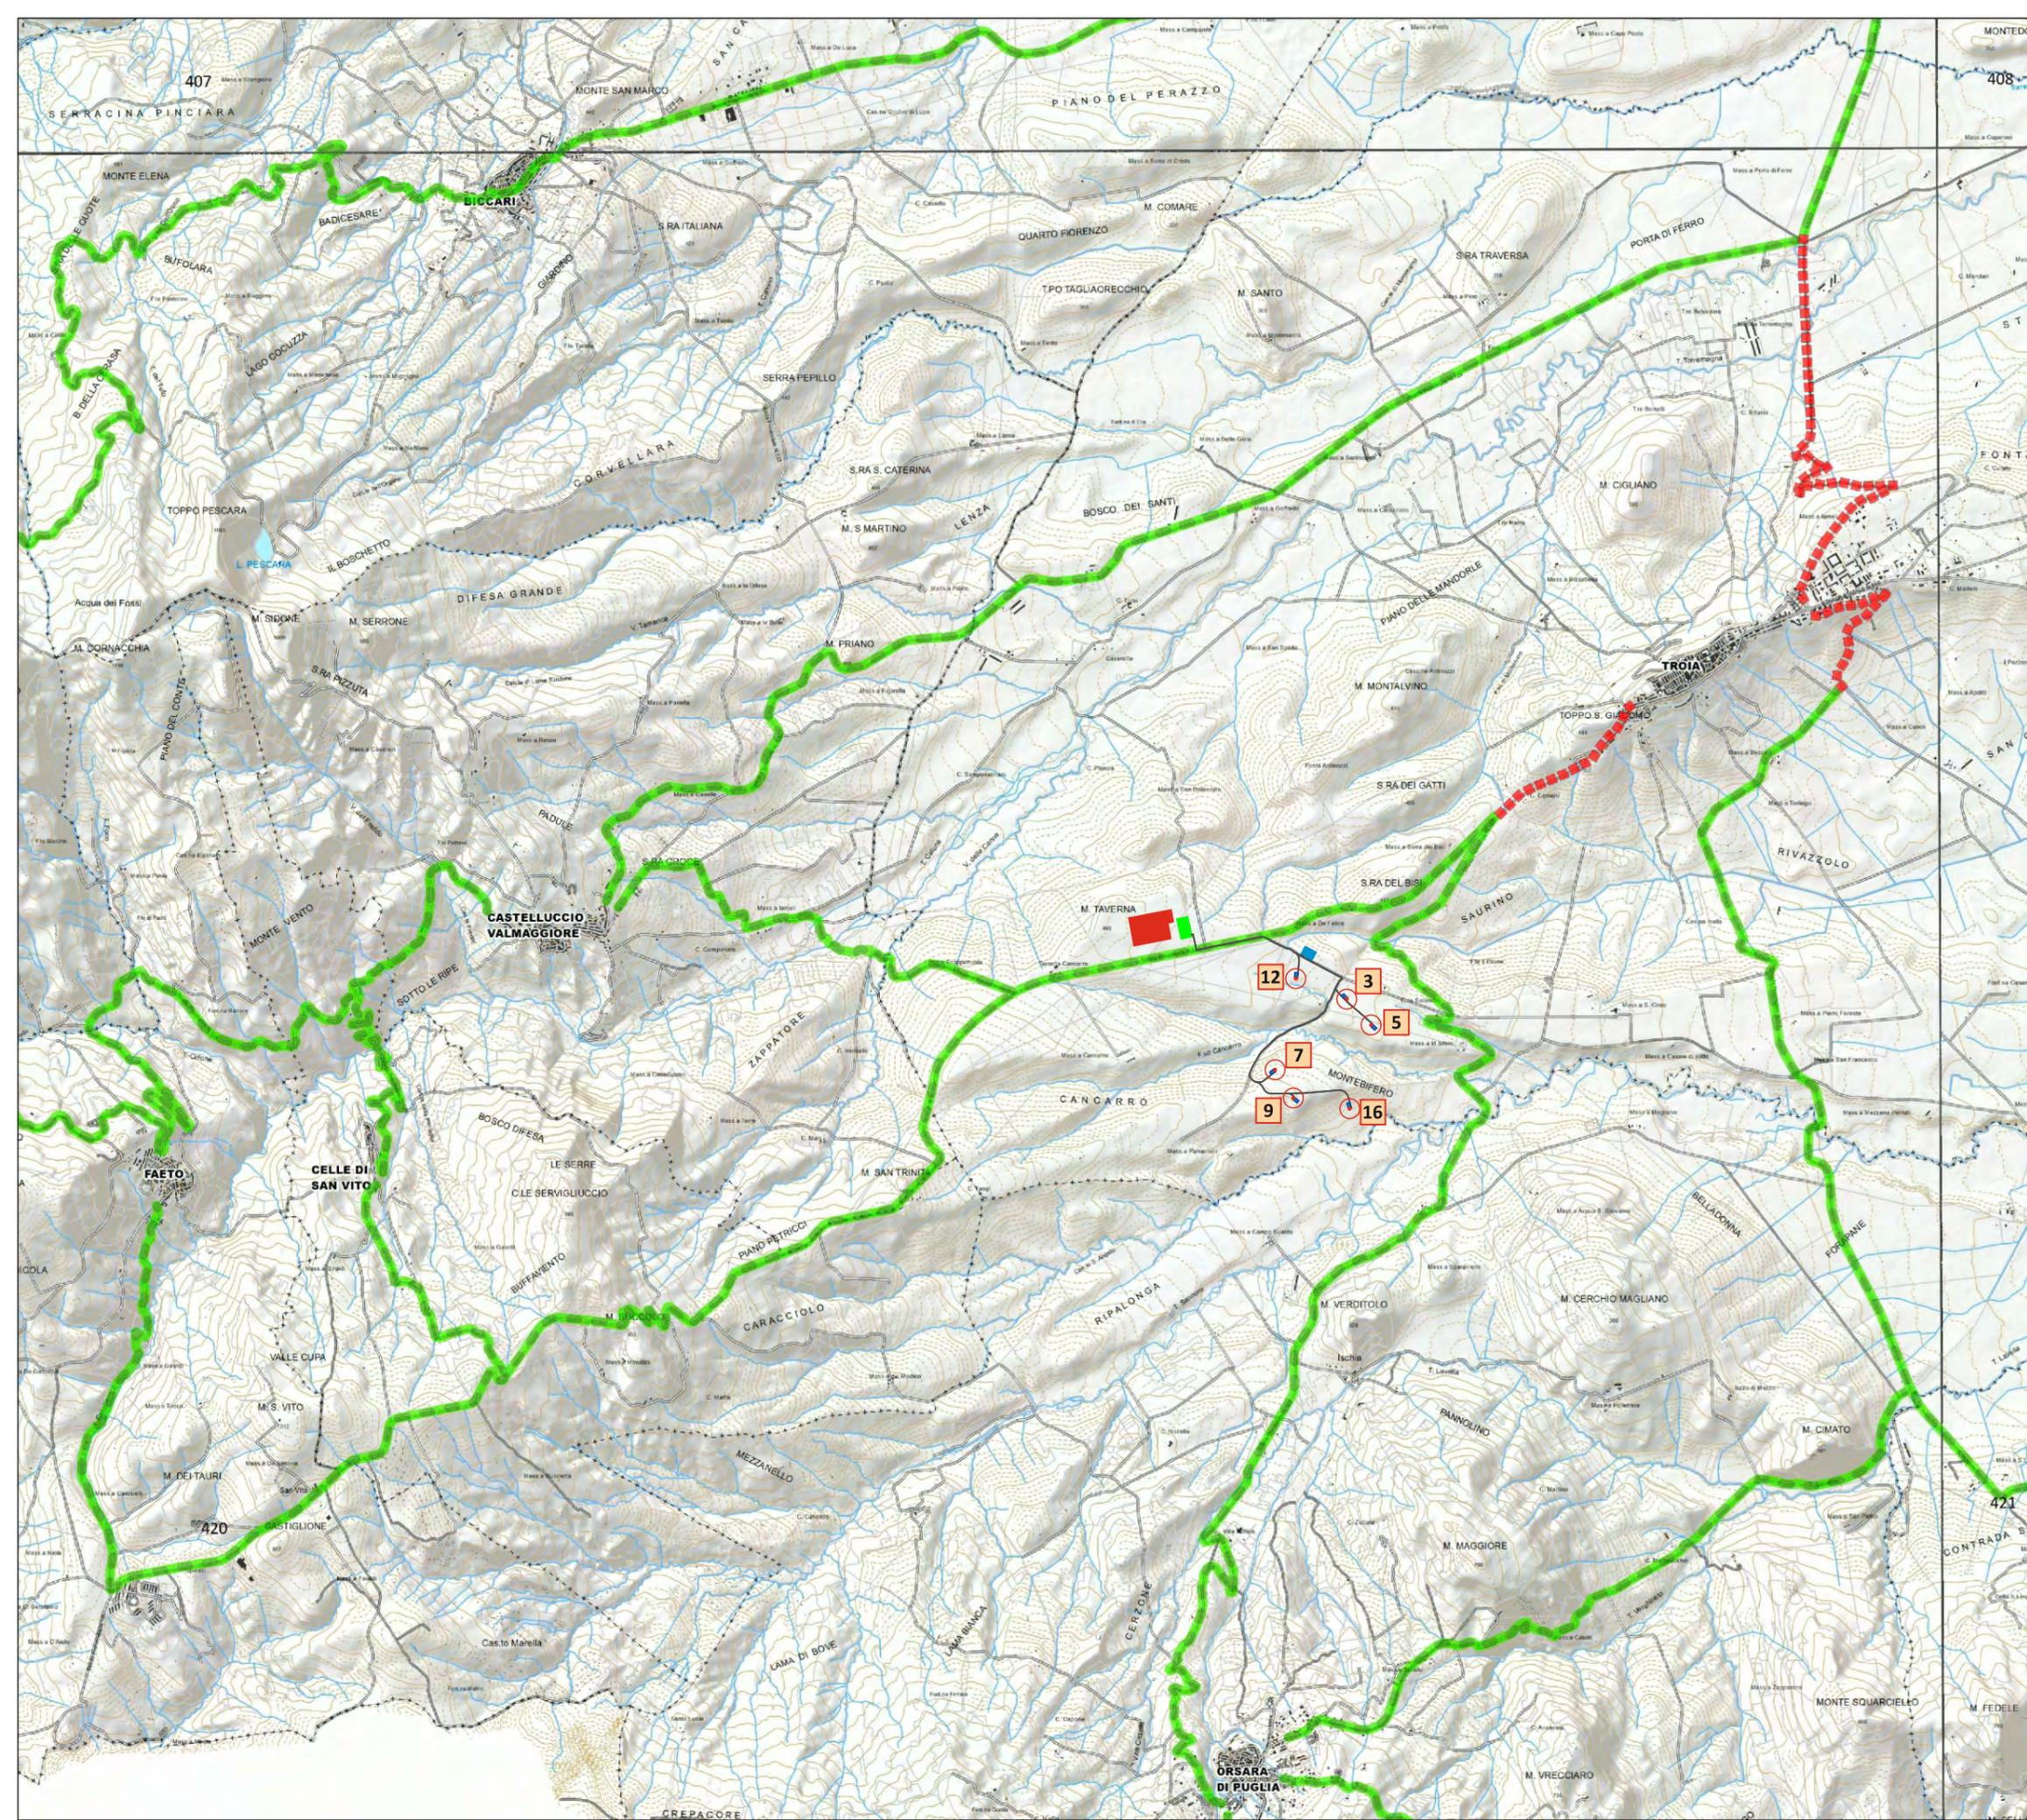

**LEGENDA**

- 6.3.2 Componenti dei valori percettivi**
-  UCP - Luoghi panoramici
  -  UCP - Luoghi panoramici poligonal
  -  UCP - Strade panoramiche
  -  UCP - Strade a valenza paesaggistica
  -  UCP - Strade a valenza paesaggistica poligonal
  -  UCP - Coni visuali

**Progetto**

-  Areogeneratore in progetto
-  Cavidotto di collegamento
-  Punto di raccolta e trasformazione
-  Ampliamento stazione «Troia»
-  Stazione esistente «Troia»

Eolo 3W Sicilia Srl

**Impianto per la produzione di energia elettrica da fonte eolica**  
Comune di Troia (FG)

**STUDIO di IMPATTO AMBIENTALE**  
ai sensi dell'art. 22 del D.Lgs. 152/06 e s.m.i.

Relazione paesaggistica

Appendice 1.3/b

Struttura Antropica e storico-culturale di PPTR  
Stralcio TAV.6.3.2 "Componenti dei valori percettivi"

0 1 km

Scala  
1: 50.000

Octobre 2019  
Progetto 185531

ICARO