
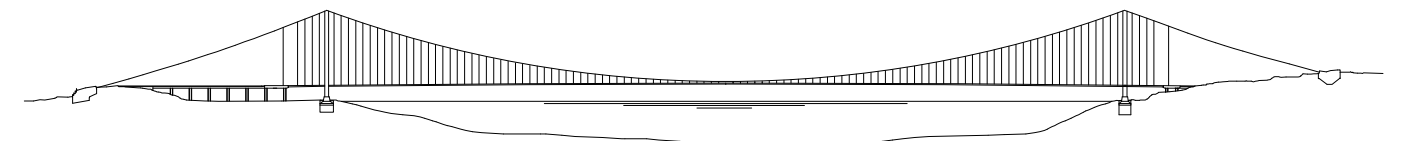


Stretto di Messina
 Concessionario per la progettazione, realizzazione e gestione del collegamento stabile tra la Sicilia e il Continente
 Organismo di diritto pubblico
 (Legge n° 1108 del 17 dicembre 1971, modificata dal D.Lgs. n° 114 del 24 aprile 2001)



PONTE SULLO STRETTO DI MESSINA



PROGETTO DEFINITIVO

EUROLINK S.C.p.A.
 IMPREGILO S.p.A. (Mandataria)
 SOCIETA' ITALIANA PER CONDOTTE D'ACQUA S.p.A. (Mandatario)
 COOPERATIVA MURATORI E CEMENTISTI - C.M.C. di Ravenna Soc. Coop. a.r.l. (Mandatario)
 SACYR S.A.U. (Mandatario)
 ISHIKAWAJIMA - HARIMA HEAVY INDUSTRIES CO. Ltd. (Mandatario)
 A.C.I. S.C.P.A. - CONSORZIO STABILE (Mandatario)

| | | | |
|--|---|--|--|
| IL PROGETTISTA RTA S.r.l. Dett. Ing. Sergio Santopoli Ordine Ingegneri Compobasso n° 1014 | IL CONTRAENTE GENERALE Project Manager (Ing. P.F. Marcheselli) | STRETTO DI MESSINA Direttore Generale e RUP Validazione (Ing. G. Fiammenghi) | STRETTO DI MESSINA Amministratore Delegato (Dott. P. Cusco) |
| Dett. Ing. E. Paganò Ordine Ingegneri Milano n° 15408 | | | |

COLLEGAMENTI SICILIA SR0063_F0
 RILIEVI ACCERTAMENTI ED INDAGINI DI CAMPO - INDAGINI TOPOGRAFICHE
 RESTITUZIONE CARTOGRAFICA
 GENERALE
 TAVOLA 23 DI 87

| | | | |
|----------|------------|-----------------|---------|
| CODICE | | SCALA | |
| C | G | 2 | 3 |
| 0 | 0 | 0 | 0 |
| P | 1 | 7 | D |
| S | S | B | R |
| 7 | G | 0 | 0 |
| 0 | 0 | 0 | 0 |
| 0 | 0 | 0 | 0 |
| 2 | 3 | F | 0 |
| REV. | | DESCRIZIONE | |
| FO | 20/06/2011 | EMISIONE FINALE | 1:1.000 |
| REDAITTO | VERIFICATO | APPROVATO | |
| D'AMORE | SANTOPOLI | SANTOPOLI | |