



Ambito1

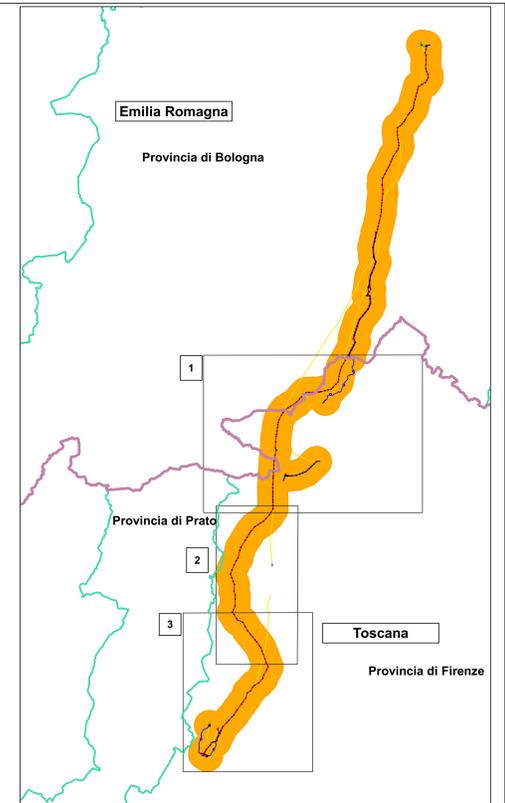


Legenda

PTCP del Città Metropolitana di Firenze
Carta dello statuto

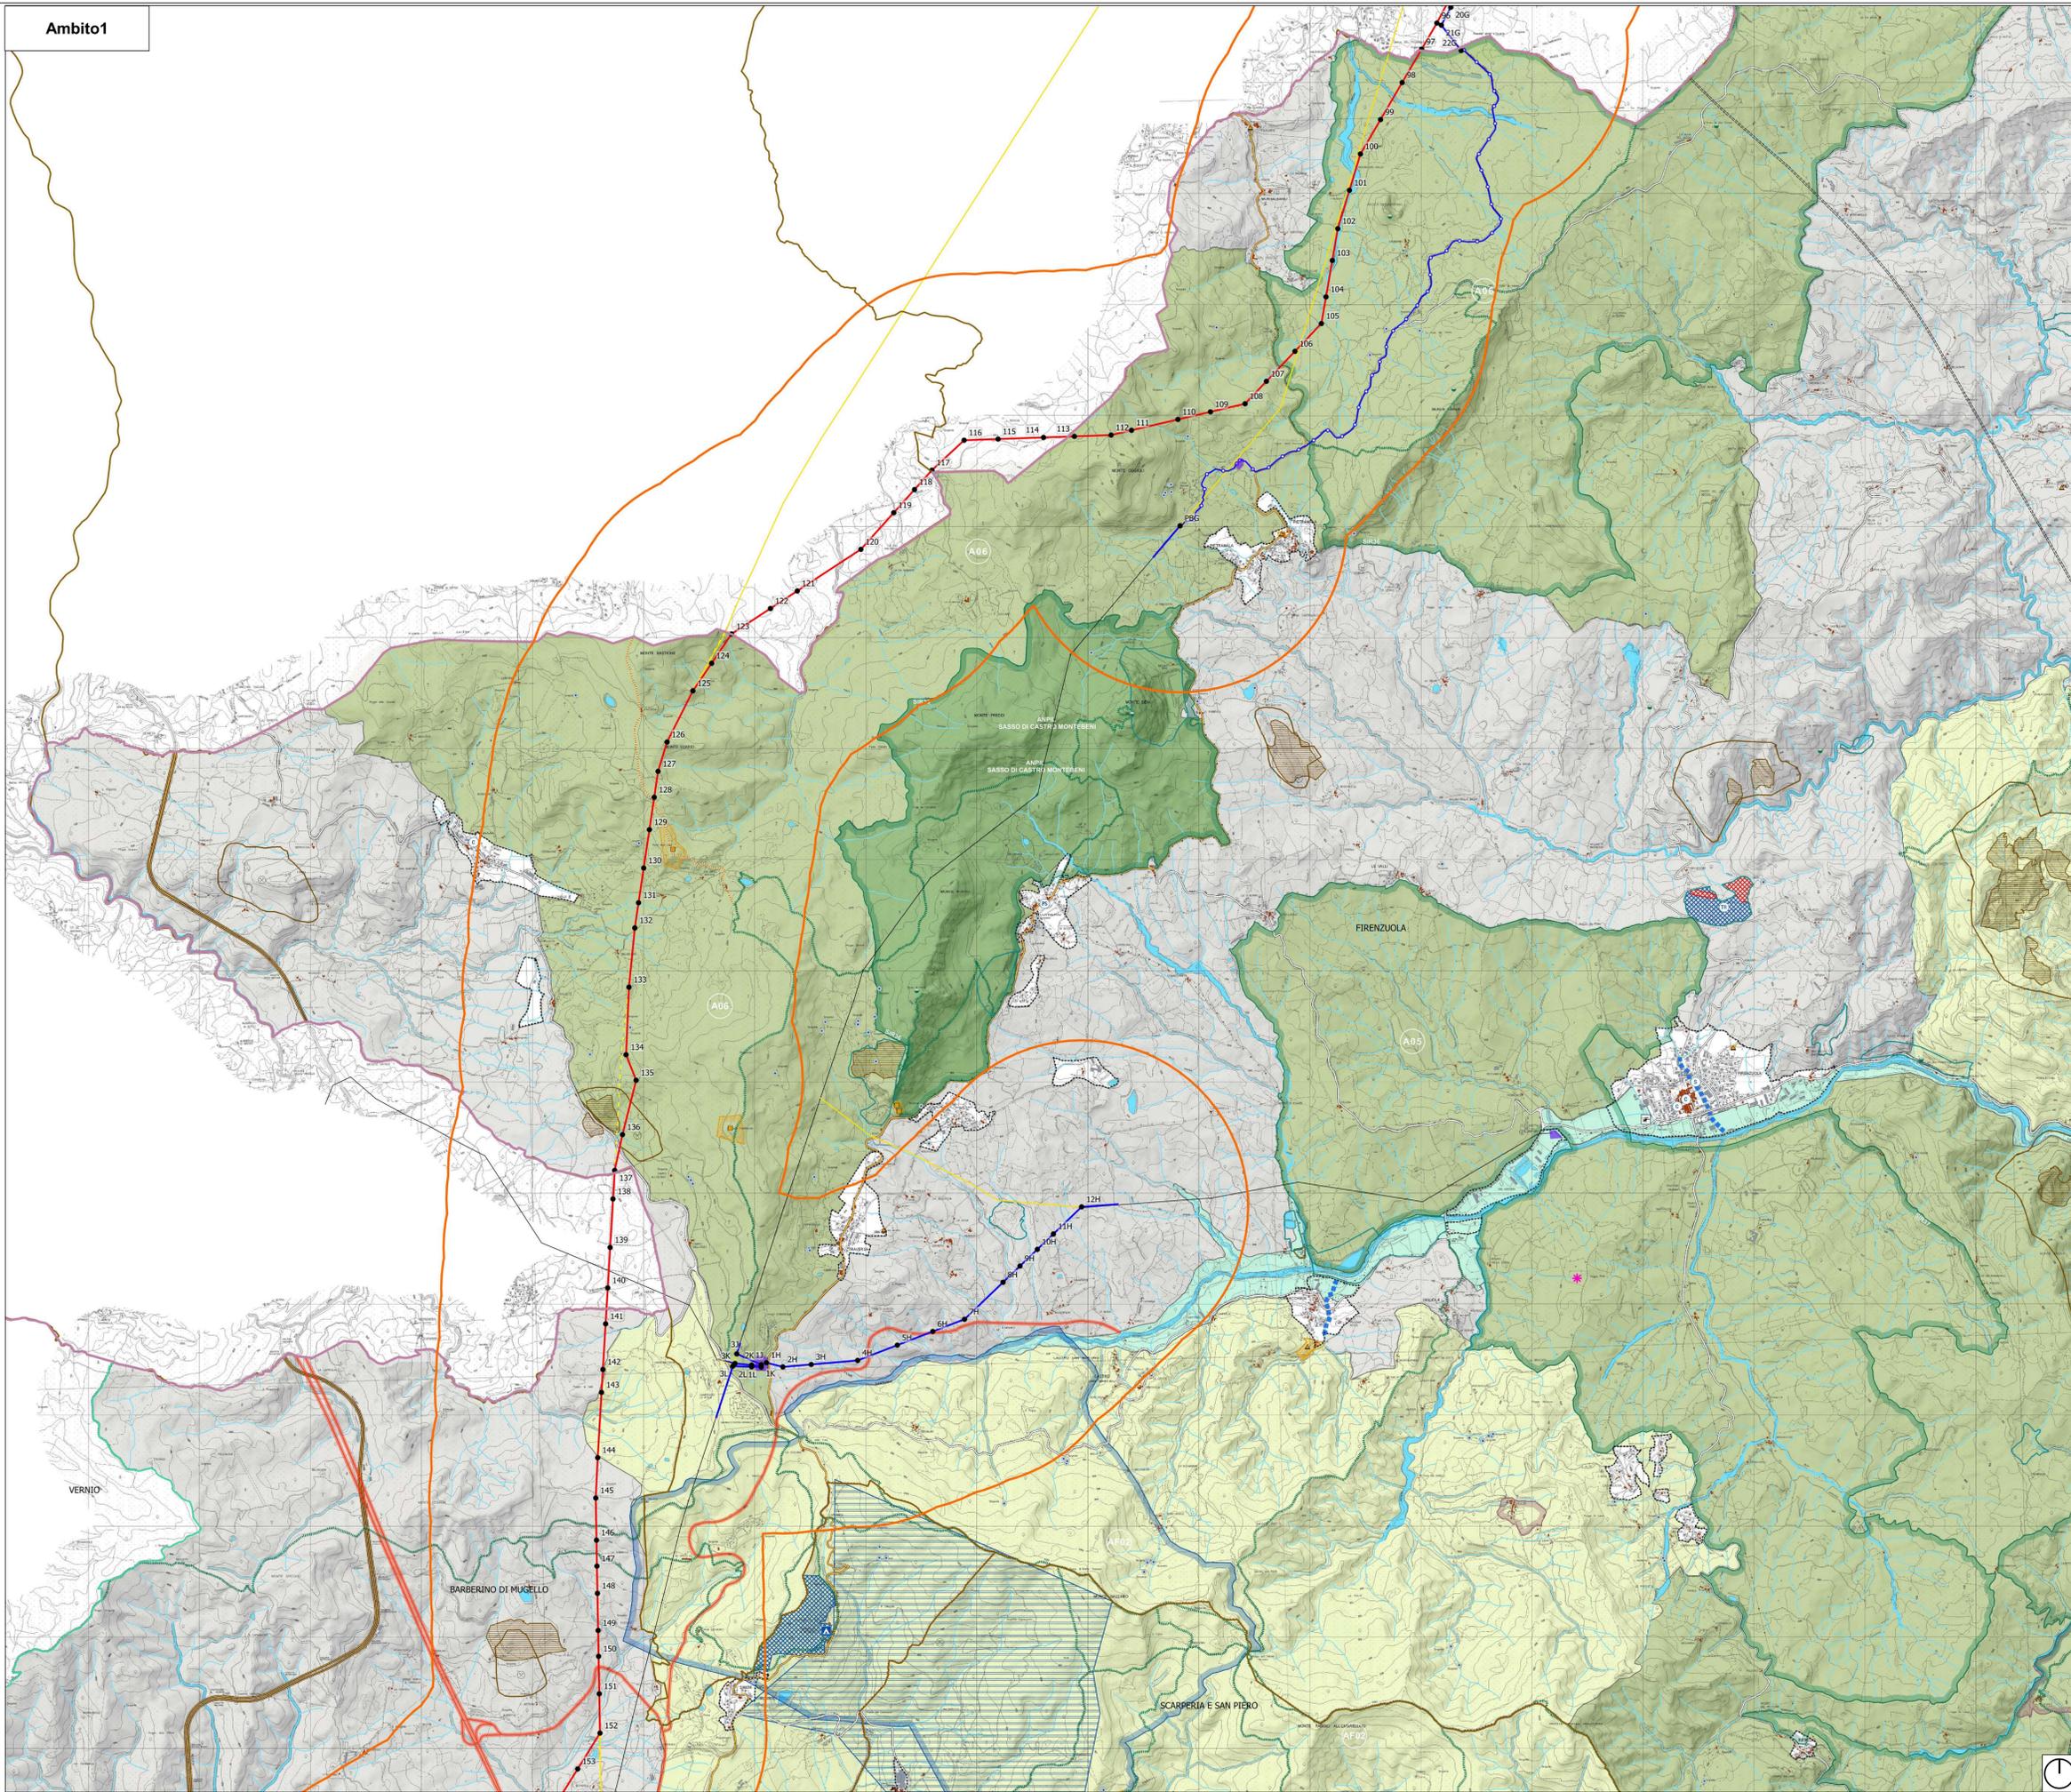

Legenda

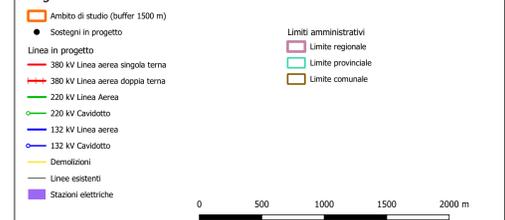

| | | | | | | |
|---------|----|------------|-----------------------|---|-----------|-----------|
| ESTERNO | 00 | 30/08/2019 | Prima emissione | M. Ghilardi L. Motta | ESABORATO | CESI |
| INTERNO | 00 | 30/08/2019 | Accettata versione 00 | M. Fignotti-V. Pedrocchi N. Rivabene | ESAMINATO | ACCETTATO |

| | | | |
|---|------------------------|---|-------------|
| NUMERO E DATA ORDINE: LSA 4000057000 del 20/10/2015 | | MOTIVO DELL'INVIO: <input checked="" type="checkbox"/> PER ACCETTAZIONE <input type="checkbox"/> PER INFORMAZIONE | |
| CODIFICA ELABORATO: DGDR04002BIAM002866_06 | | TIPOLOGIA ELABORATO: Terna Rete Italia | |
| TITOLO ELABORATO: Elettrodotto 380 kV S.E. Colunga - S.E. Calenzano ed opere connesse | | Disegno | |
| Relazione paesaggistica | | PROGETTO | |
| Stralcio PTCP Firenze | | Elettrodotto 380 kV Colunga - Calenzano | |
| NOME DEL FILE: DGDR04002BIAM002866_06_PTCP Firenze.qgs | SCALA CAD: 1 unità = 1 | FORMATO: AD | FOGLIO: 1/2 |

Questo documento contiene informazioni di proprietà Terna SpA e deve essere utilizzato esclusivamente dal destinatario in relazione alle finalità per le quali è stato ricevuto. È vietata qualsiasi forma di riproduzione o divulgazione senza l'esplicita concessione di Terna SpA. This document contains information proprietary to TERNA S.p.A. and it will have to be used exclusively for the purposes for which it has been furnished. Whichever stage of spreading or reproduction without the written permission of TERNA S.p.A. is prohibited.

