

PSC del Comune di Castenaso - Elaborato 2.1 - Tutele e Vincoli di natura storico-culturale, paesaggistica e ambientale

Legenda

Confini comunali

VINCOLI PAESAGGISTICI

Fascia perfluviale con vincolo art. 142 D.Lgs 42/2004 (art. 2.11)

ZONE DI TUTELA DELLE RISORSE STORICO-CULTURALI

Edifici di valore storico-architettonico, restauro scientifico (art. 2.13)

Immobili e aree di pertinenza con vincolo art. 10 D.Lgs 42/2004 (art.2.13)

ZONE DI TUTELA DI SIGNIFICATIVE RELAZIONI PAESAGGISTICHE E PERCETTIVE DI INSEDIAMENTI STORICI

Ambito di particolare persistenza delle relazioni morfologiche e percettive fra strutture dell'insediamento storico (art. 2.15)

Visuali di pregio su strutture dell'insediamento storico (art.2.15)


Strade storiche secondarie (art. 2.16)

ZONE DI TUTELA DELLA CENTURIAZIONE

Zone di tutela di elementi della centuriazione (art.2.12)

Elementi residui della centuriazione

Centuria (art. 2.12)

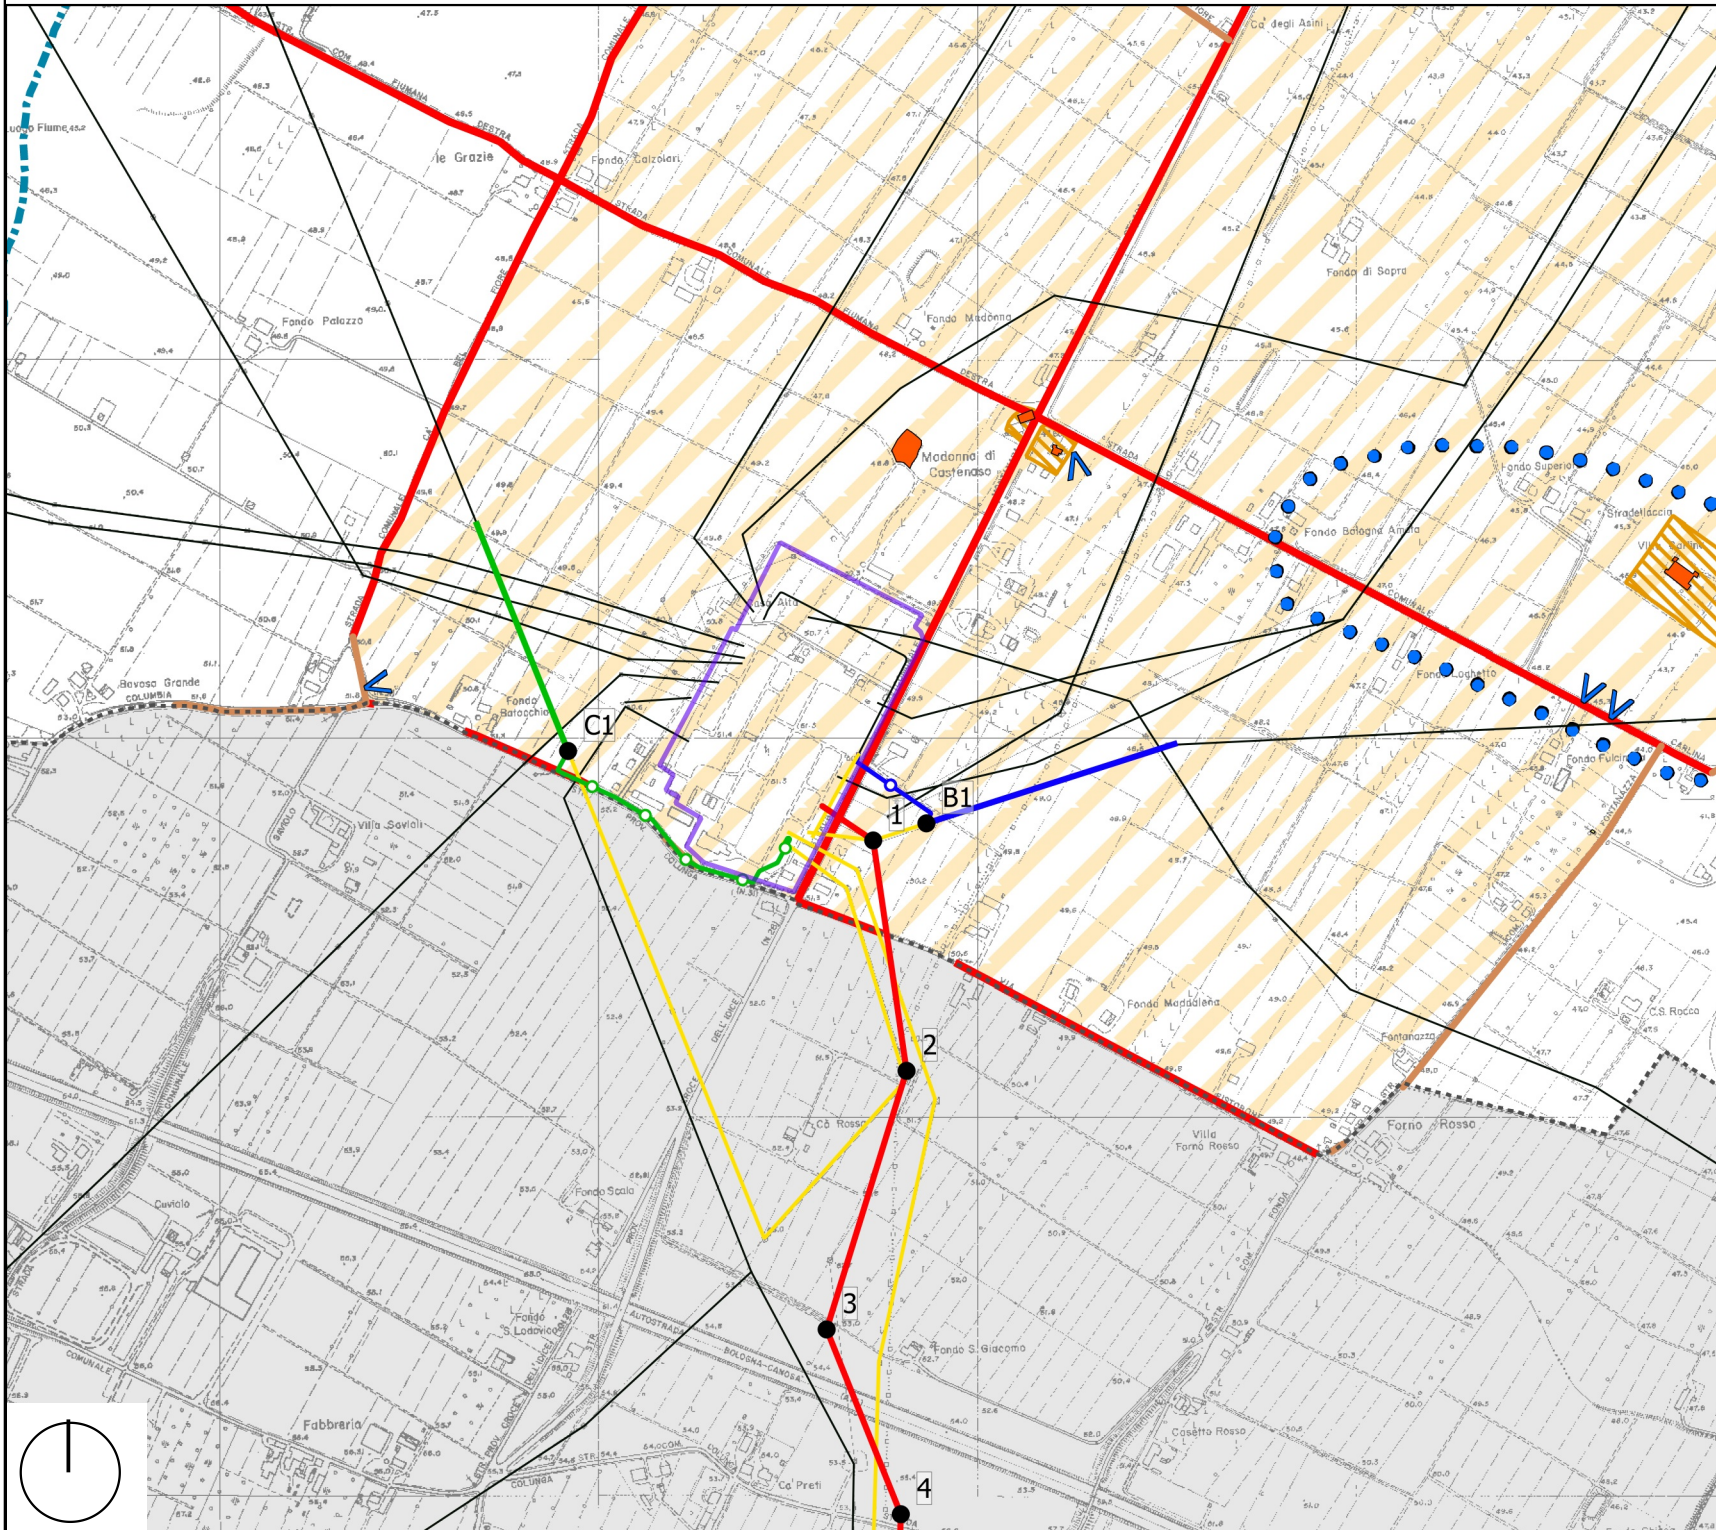

Legenda

Sostegni in progetto

Linea in progetto

380 kV Linea aerea singola terna

380 kV Linea aerea doppia terna

220 kV Linea Aerea

220 kV Cavidotto


132 kV Linea aerea

132 kV Cavidotto

Demolizioni

Linee esistenti

Stazioni elettriche

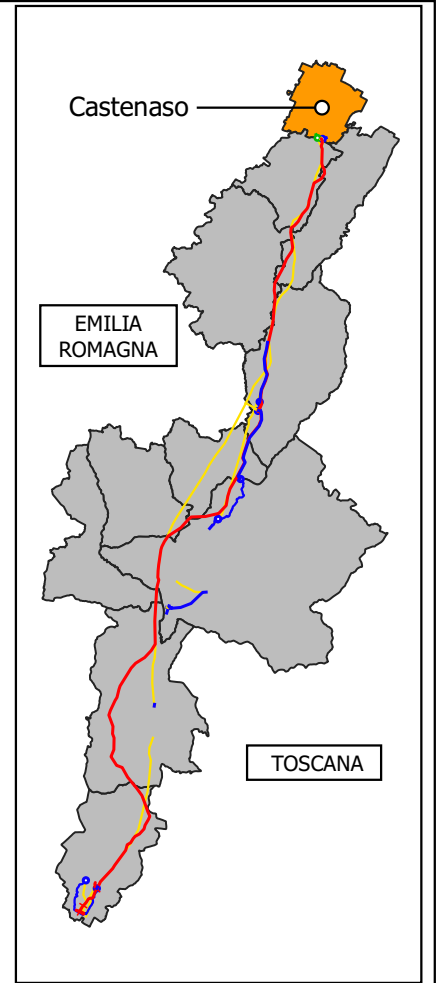

ESTERNO	00	30/08/2019	Prima emissione	M. Ghilardi L. Morra	
	N.	DATA	DESCRIZIONE	LABORATO	
REVISIONI	00	30/08/2019	Accettata versione 00	M. Frapporti - V. Pedacchioni	N. Rivabene
	N.	DATA	DESCRIZIONE	ESAMINATO	ACCETTATO
NUMERO E DATA ORDINE: _____ MOTIVO DELL'INVIO: <input checked="" type="checkbox"/> PER ACCETTAZIONE <input type="checkbox"/> PER INFORMAZIONE					
CODIFICA ELABORATO					
DGDR04002BIAM002866_07				TERNAGROUP	
TITOLO ELABORATO				TIPOLOGIA ELABORATO	
Elettrodotto 380 kV S.E. Colunga - S.E. Calenzano ed opere connesse Relazione paesaggistica Stralci piani comunali				Disegno PROGETTO Elettrodotto 380 kV Colunga - Calenzano	
NOME DEL FILE	SCALA CAD	FORMATO	SCALA	FOGLIO	
DGDR04002BIAM002866_07_Piani comunali.qgs	1 unità = 1	A3	1:10000	1/15	
Questo documento contiene informazioni di proprietà Terna SpA e deve essere utilizzato esclusivamente dal destinatario in relazione alle finalità per le quali è stato ricevuto. E' vietata qualsiasi forma di riproduzione o divulgazione senza l'esplicito consenso di Terna SpA. This document contains information proprietary to TERNA S.p.A. and it will have to be used exclusively for the purposes for which it has been furnished. Whichever shape of spreading or reproduction without the written permission of TERNA S.p.A. is prohibi.					