
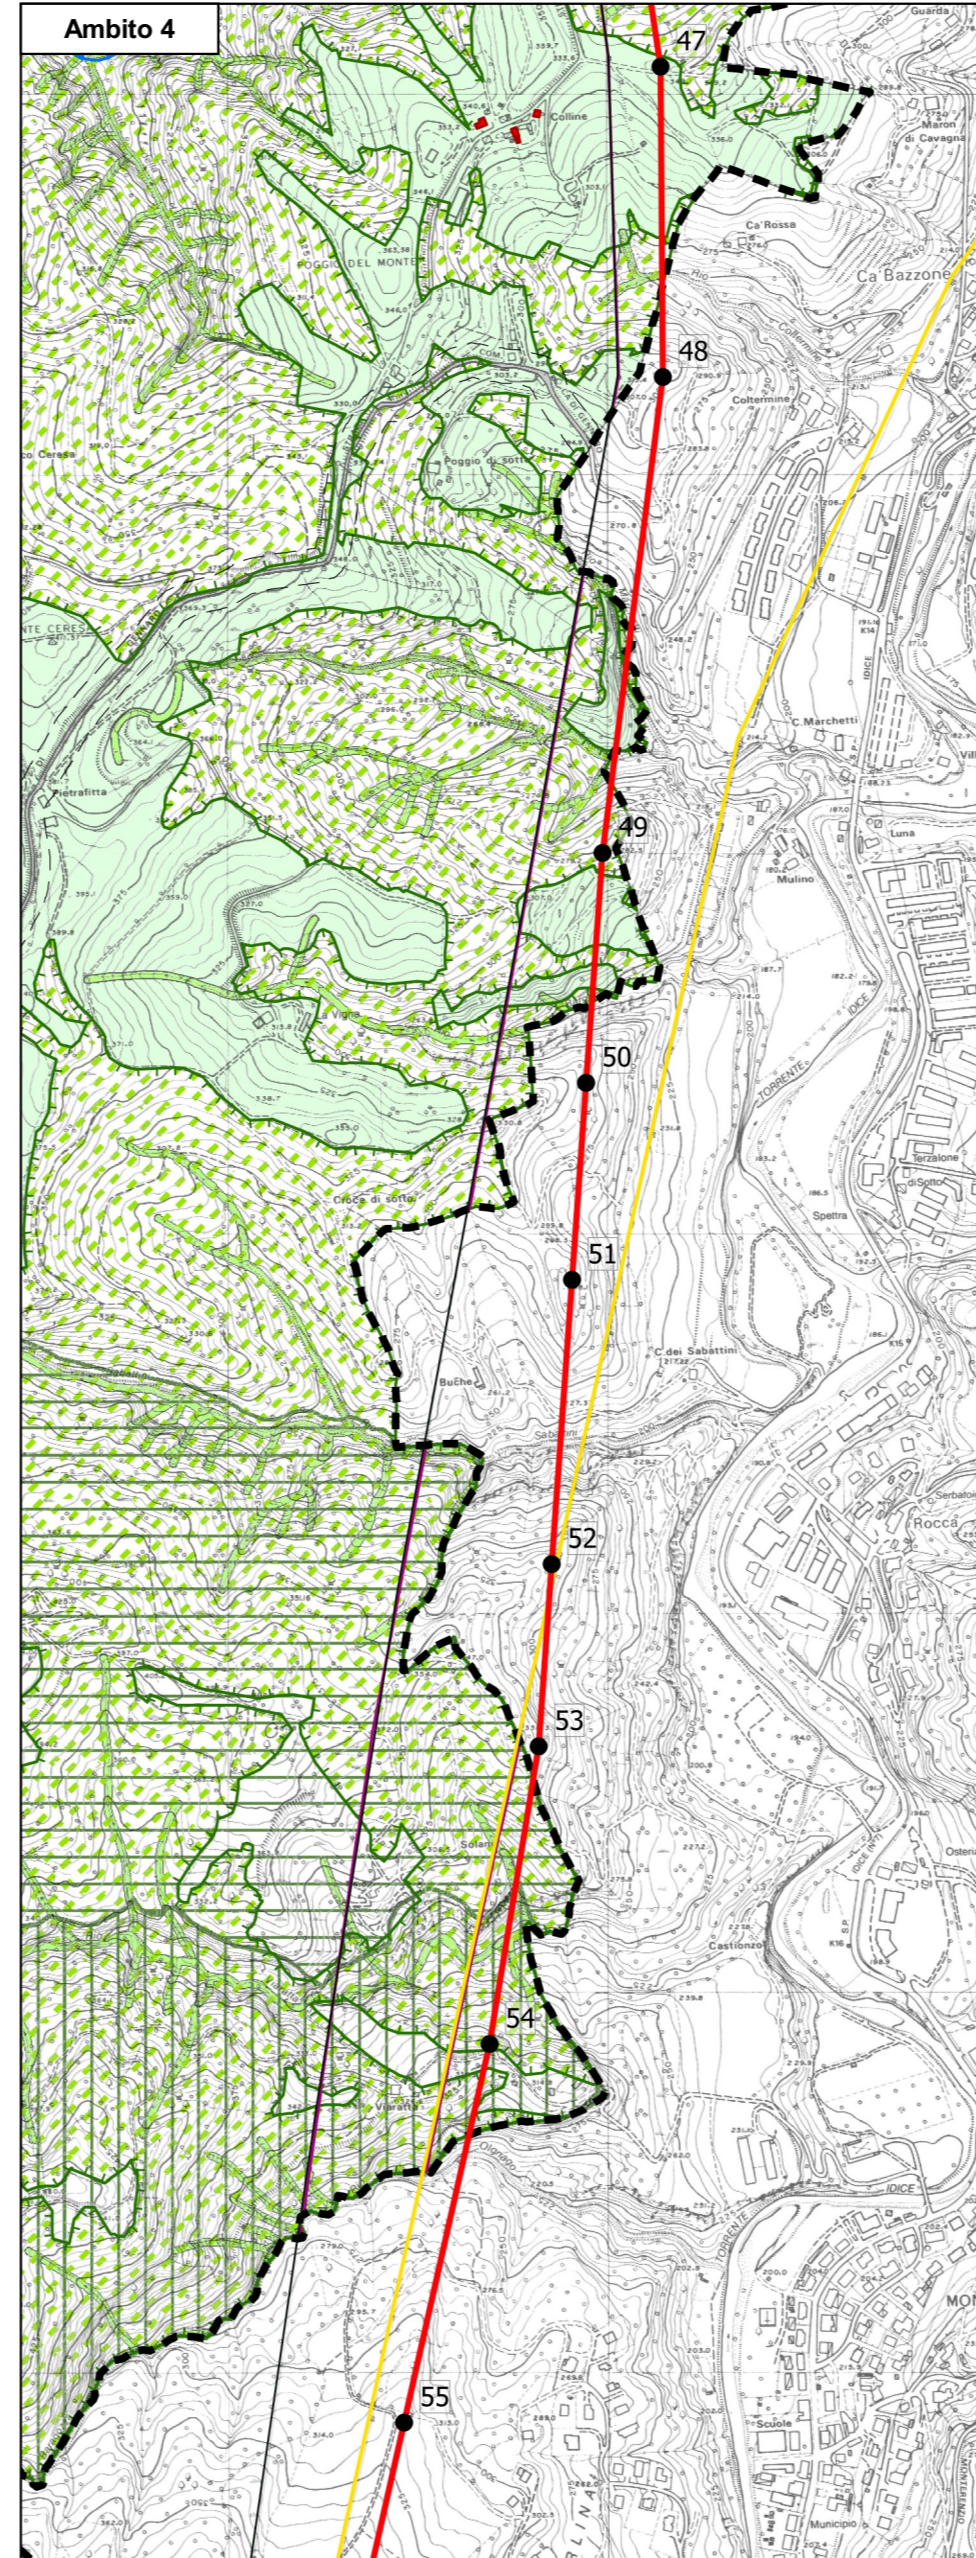
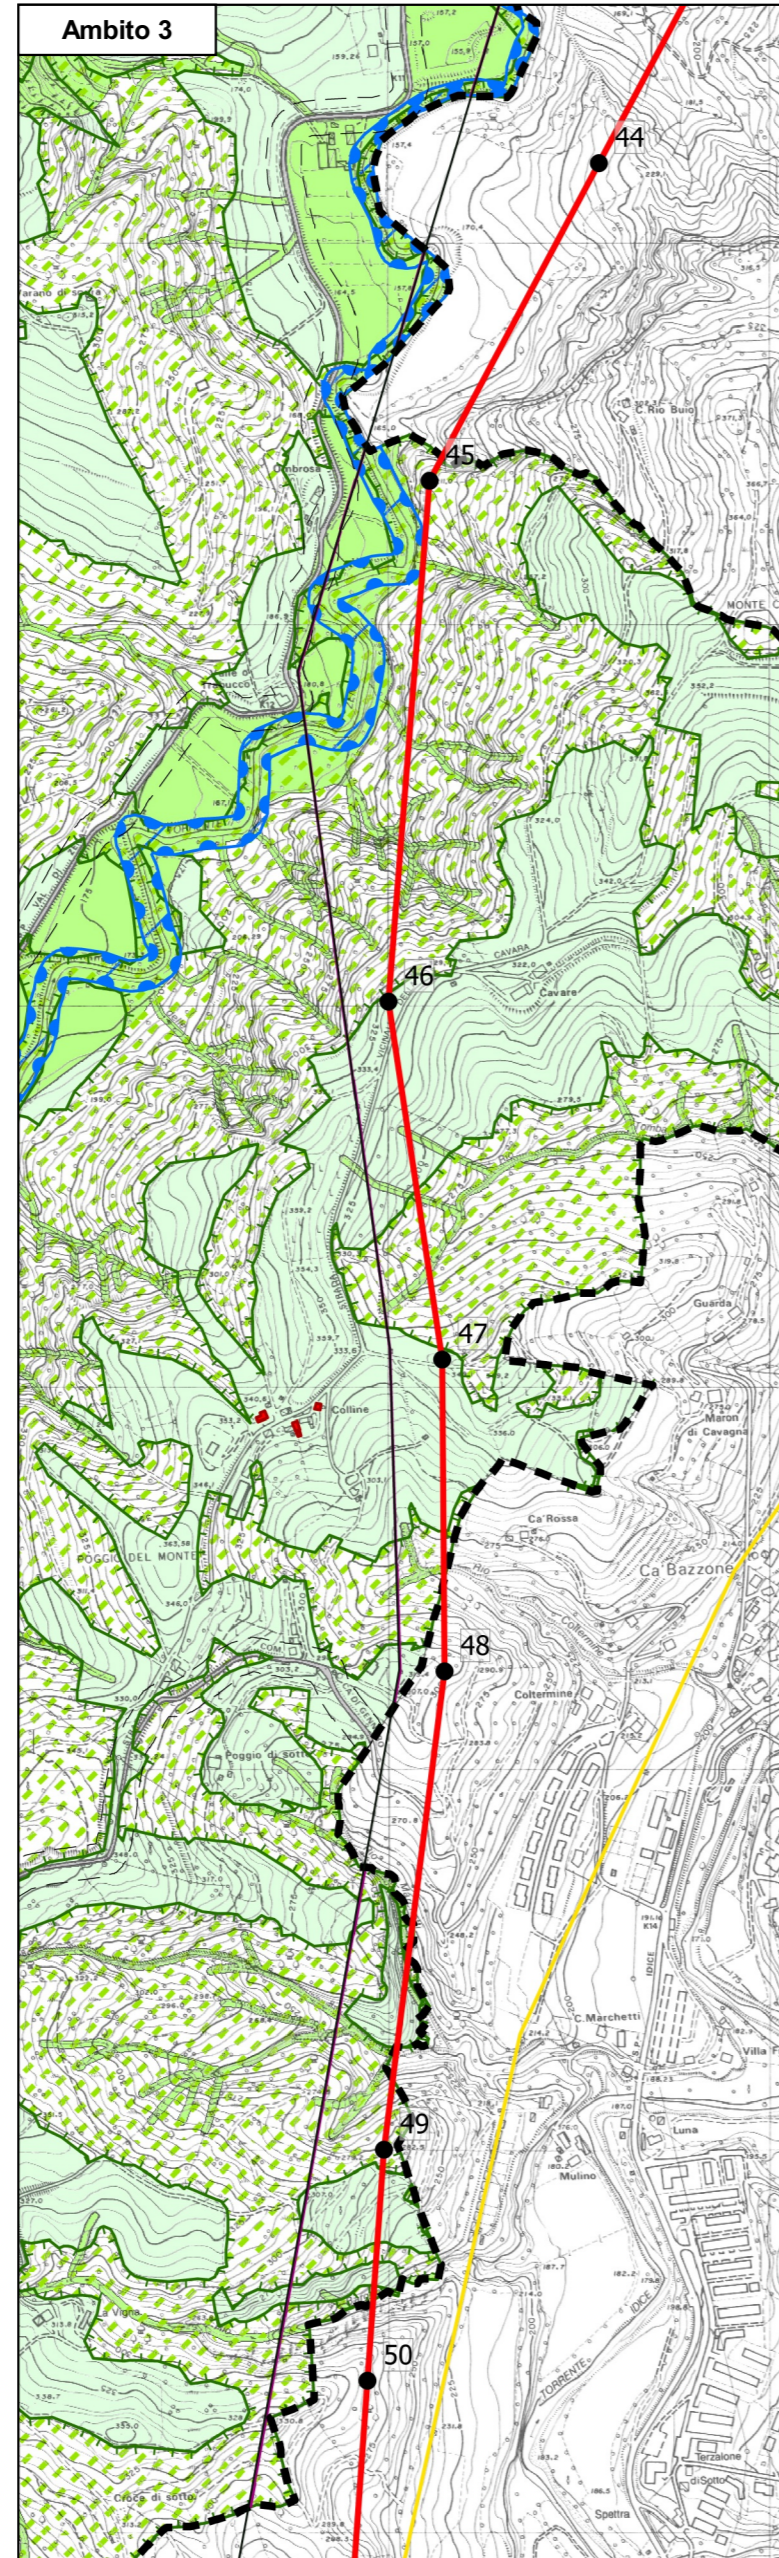
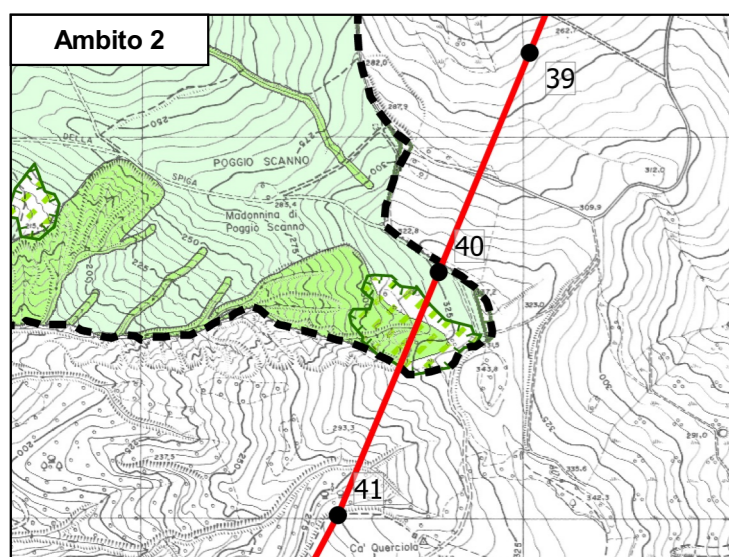


Legenda




- TERRITORIO RURALE**
- ARP - Ambiti agricoli di interesse paesaggistico (Art. 29 NTA PSC)
 - Altre aree di valore naturale e ambientale AVN corrispondenti a tutele riportate nella T.1/2 del PSC (Art. 29 NTA PSC)
- SISTEMA DELLE TUTELE**
- PRINCIPALI TUTELE STORICHE**
- Edifici ed aree di interesse storico-architettonico (Artt. 17, 18 NTA PSC)
- INFRASTRUTTURE E ATTREZZATURE TECNOLOGICHE**
- Elettrodotti (Art. 69 NTA PSC)

- TUTELA DEGLI ELEMENTI DI INTERESSE NATURALE E PAESAGGISTICO**
(la sigla AVN identifica le aree di valore naturale e ambientale ai sensi dell'art. A-17 della LR 20/2000)
- AVN Parchi regionali (Art. 35 NTA PSC)
 - AVN Siti di importanza comunitaria e Zone di protezione speciale (Art. 37 NTA PSC)
 - AVN Sistema forestale e boschivo (Art. 42 NTA PSC)
 - AVN Nodi ecologici complessi e corridoi ecologici (Artt. 34.1, 34.2 NTA PSC)
 - AVN Zone di tutela naturalistica (Art. 39 NTA PSC)
 - AVN Zone di particolare interesse paesaggistico-ambientale (Art. 40 NTA PSC)

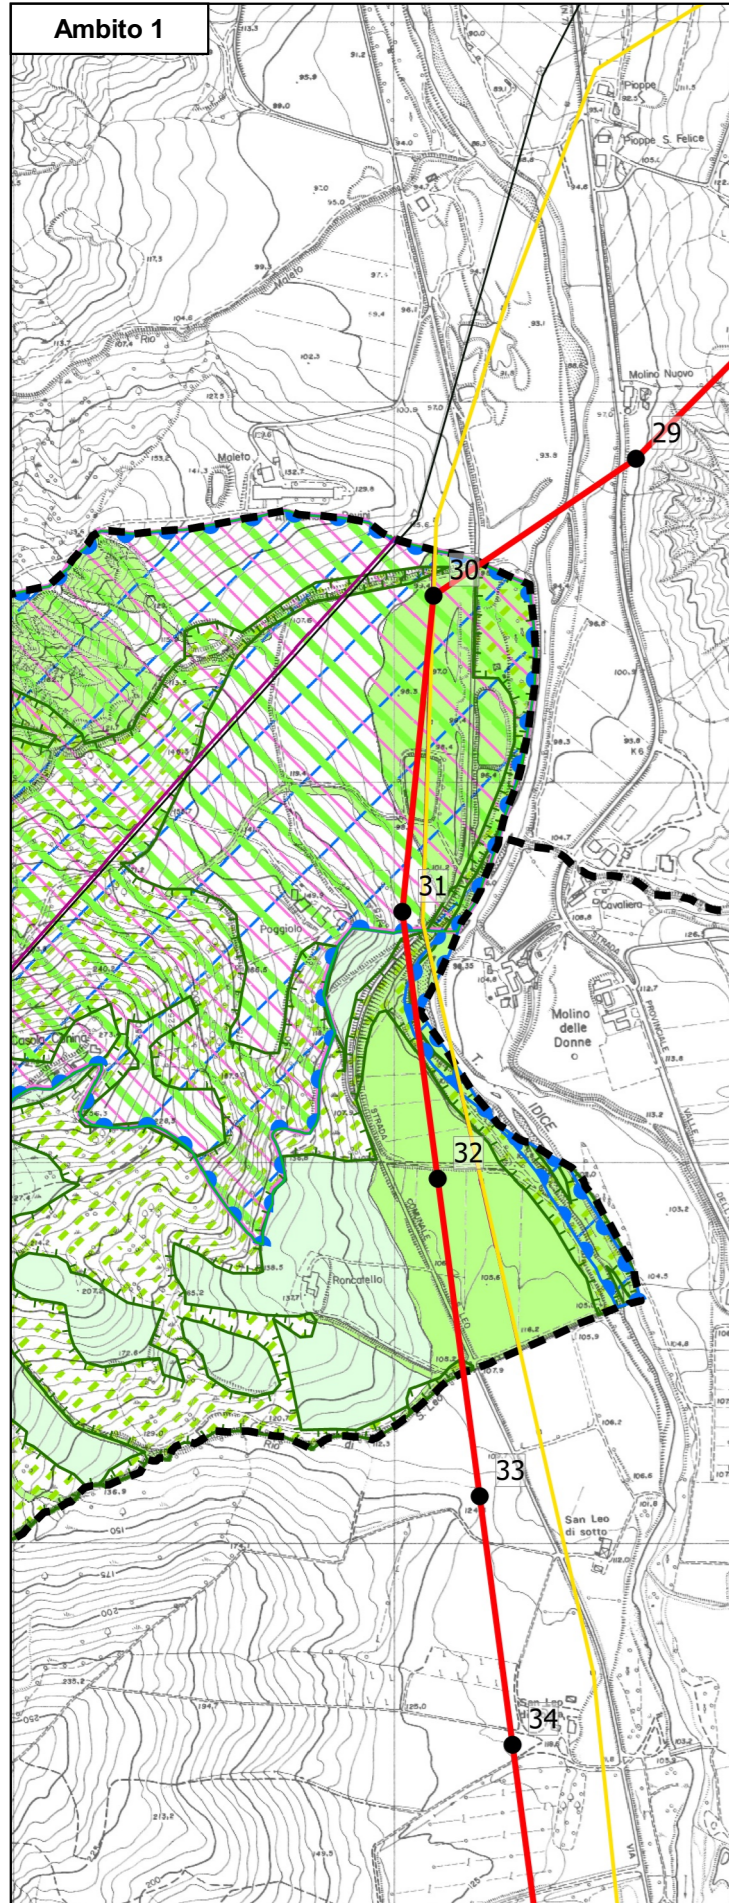

Legenda

- Sostegni in progetto
- Linea in progetto
- 380 kV Linea aerea singola terna
- 380 kV Linea aerea doppia terna
- 220 kV Linea Aerea
- 220 kV Cavidotto
- 132 kV Linea aerea
- 132 kV Cavidotto
- Demolizioni
- Linee esistenti
- Stazioni elettriche

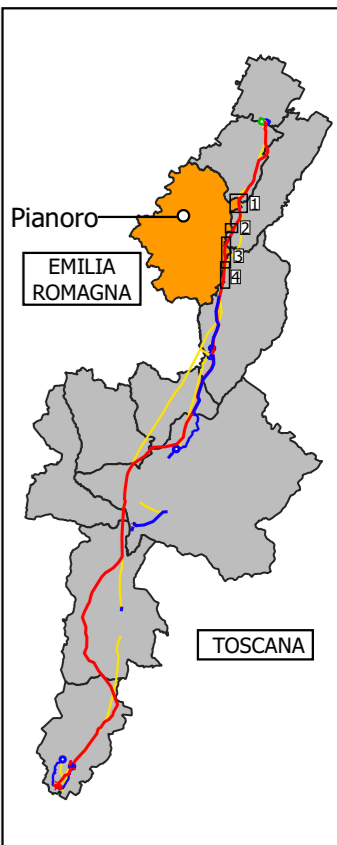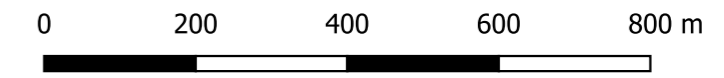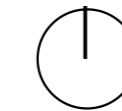

ESTERNO	00	30/08/2019	Prima emissione	M. Ghilardi Morra	
	N.	DATA	DESCRIZIONE	FORNITORE	
REVISIONI	00	30/08/2019	Accettata versione 00	M.Frappioni - V.Pedacchioni	N. Rivabene
	N.	DATA	DESCRIZIONE	ESAMINATO	ACCETTATO
NUMERO E DATA ORDINE:					
MOTIVO DELL'INVIO: <input checked="" type="checkbox"/> PER ACCETTAZIONE <input type="checkbox"/> PER INFORMAZIONE					
CODIFICA ELABORATO					
DGDR04002BIAM002866_07					
TITOLO ELABORATO					TIPOLOGIA ELABORATO
Elettrodotto 380 kV S.E. Colunga - S.E. Calenzano ed opere connesse					Disegno
Relazione paesaggistica					PROGETTO
Stralci piani comunali					Elettrodotto 380 kV Colunga - Calenzano
NOME DEL FILE	SCALA CAD	FORMATO	SCALA	FOGLIO	
DGDR04002BIAM002866_07_Piani comunali.ggs	1 unità = 1	A2	1:10000	7/15	

Questo documento contiene informazioni di proprietà Terna SpA e deve essere utilizzato esclusivamente dal destinatario in relazione alle finalità per le quali è stato ricevuto. E' vietata qualsiasi forma di riproduzione o divulgazione senza l'esplicito consenso di Terna SpA.
This document contains information proprietary to TERNA S.p.A. and it will have to be used exclusively for the purposes for which it has been furnished. Whichever shape of spreading or reproduction without the written permission of TERNA S.p.A. is prohibiit.