


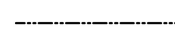

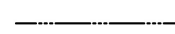






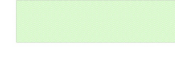
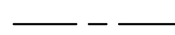

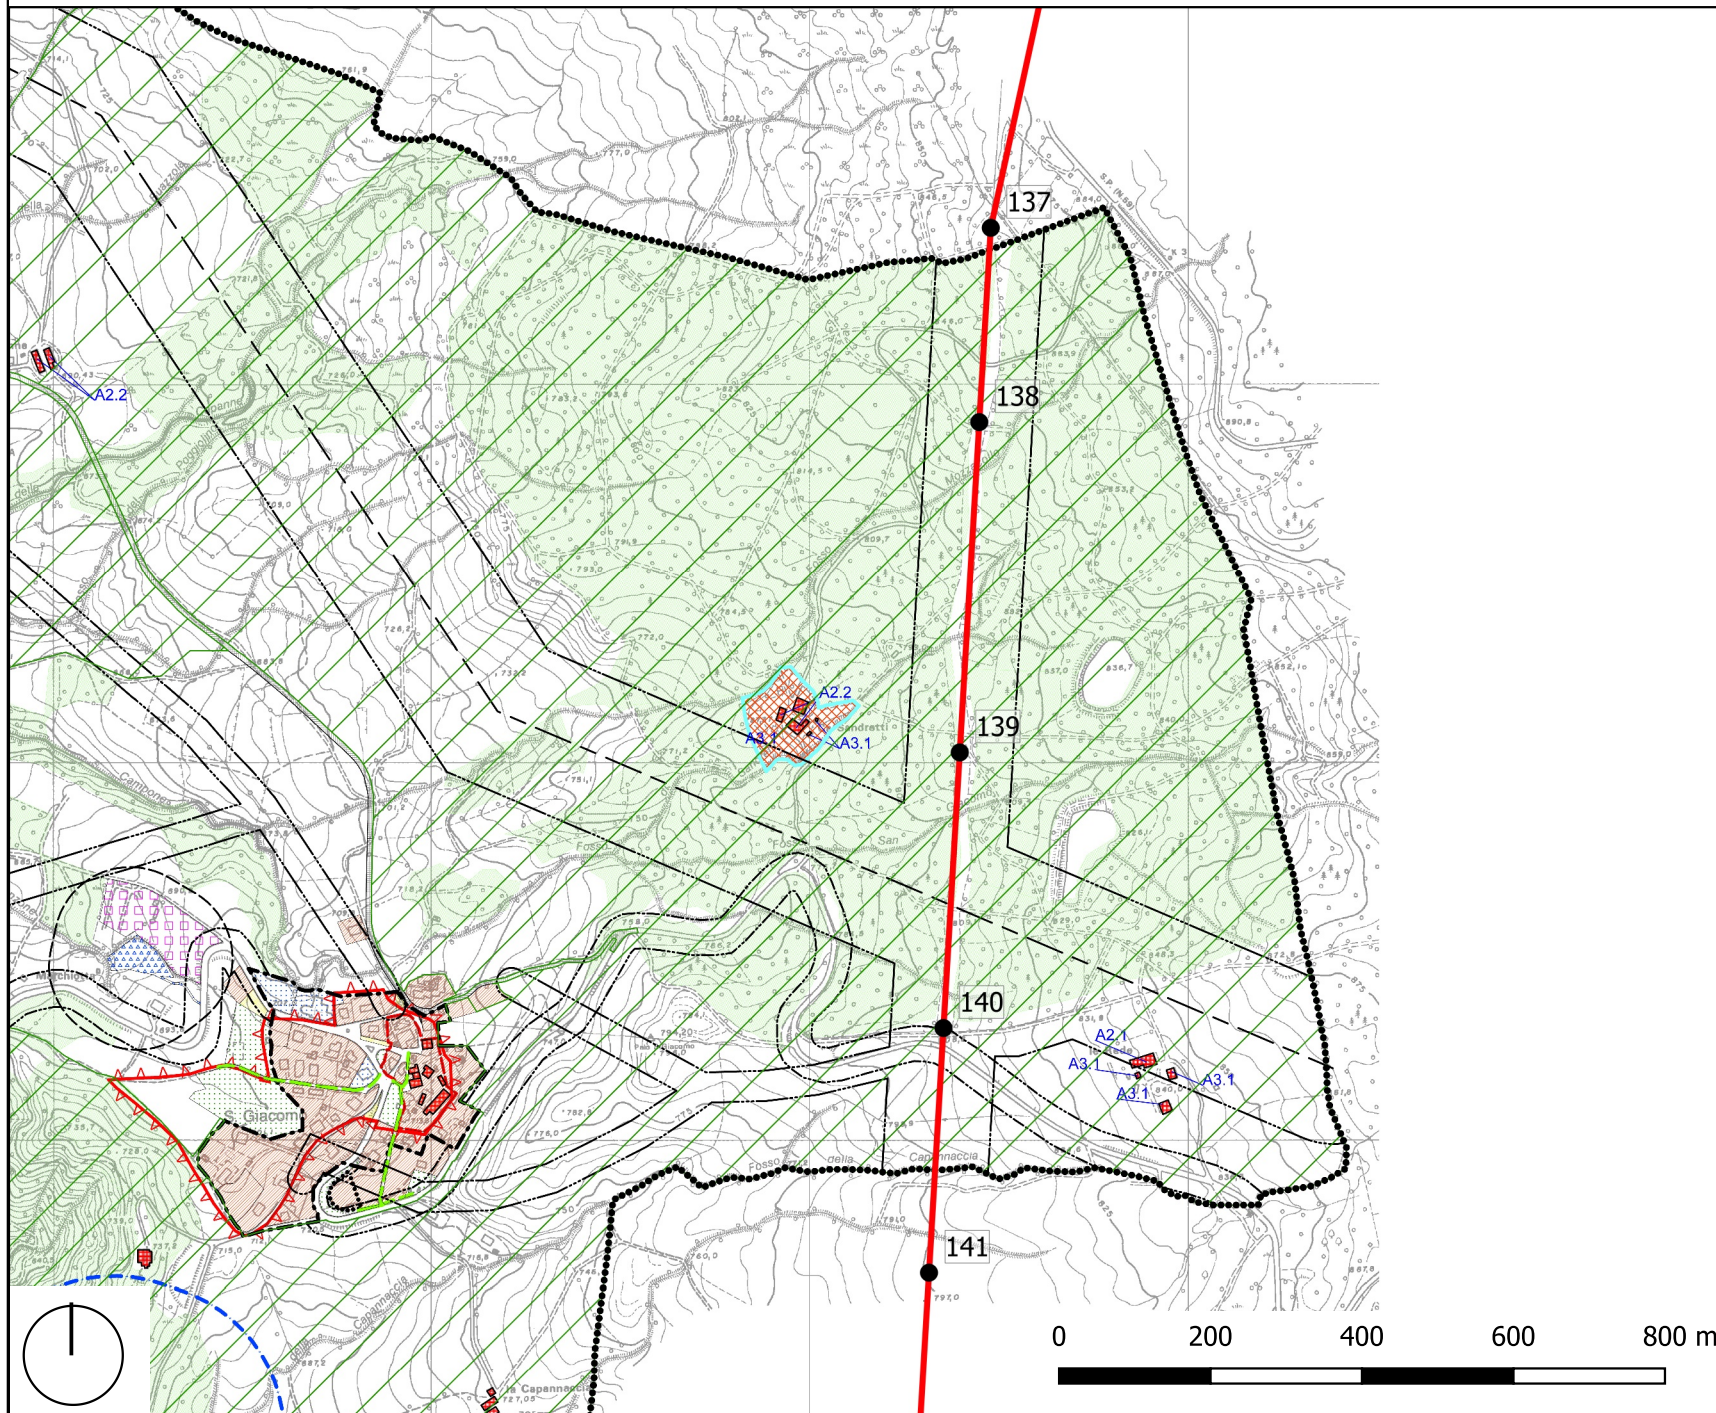





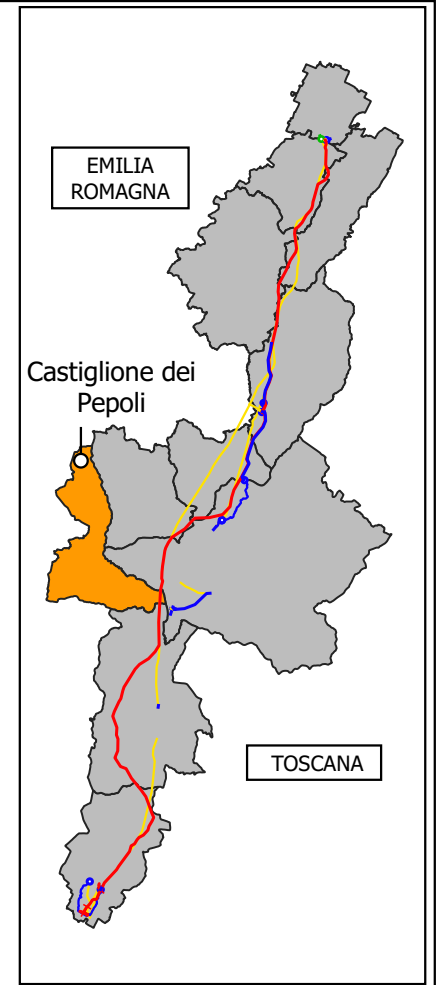
**SIMBOLOGIA**

	confine comunale		complesso archeologico (art. 11 N.T.A. e art. 21 P.T.P.R.)
	zone A (art. 24)		fascia di rispetto zona stradale (art. 15)
	zone B (art. 25)		fascia di rispetto elettrodotti ENEL (art. 16)
	zone D di completamento (art. 27)		fascia di rispetto cimiteriale (art. 12)
	zone F (art. 29)		perimetro del territorio urbanizzato
	zone G1 e G2 (art. 30)		zone non soggette a vincolo idrogeologico (art. 3)
	aree boscate (art. 9)		linea elettrica di progetto
	zone E2 - forestali di tutela integrale (art. 28)		



**Legenda**

- Sostegni in progetto
- Linea in progetto
  -  380 kV Linea aerea singola terna
  -  380 kV Linea aerea doppia terna
  -  220 kV Linea Aerea
  -  220 kV Cavidotto
  -  132 kV Linea aerea
  -  132 kV Cavidotto
  -  Demolizioni
  -  Linee esistenti
  -  Stazioni elettriche



ESTERNO	00	30/08/2019	Prima emissione	M. Ghilardi L. Morra	 
	N.	DATA	DESCRIZIONE	LABORATO	
REVISIONI	00	30/08/2019	Accettata versione 00	M. Frapporti - V. Pedacchioni	N. Rivabene
	N.	DATA	DESCRIZIONE	ESAMINATO	ACCETTATO
NUMERO E DATA ORDINE: _____ MOTIVO DELL'INVIO: <input checked="" type="checkbox"/> PER ACCETTAZIONE <input type="checkbox"/> PER INFORMAZIONE					
CODIFICA ELABORATO					
<b>DGDR04002BIAM002866_07</b>				TIPOLOGIA ELABORATO Disegno PROGETTO Elettrodotto 380 kV Colunga - Calenzano	
TITOLO ELABORATO					
Elettrodotto 380 kV S.E. Colunga - S.E. Calenzano ed opere connesse Relazione paesaggistica Stralci piani comunali					
NOME DEL FILE	SCALA CAD	FORMATO	SCALA	FOGLIO	
DGDR04002BIAM002866_07_Piani comunali.qgs	1 unità = 1	A3	1:10000	11/15	
Questo documento contiene informazioni di proprietà Terna SpA e deve essere utilizzato esclusivamente dal destinatario in relazione alle finalità per le quali è stato ricevuto. E' vietata qualsiasi forma di riproduzione o divulgazione senza l'esplicito consenso di Terna SpA. This document contains information proprietary to TERNA S.p.A. and it will have to be used exclusively for the purposes for which it has been furnished. Whichever shape of spreading or reproduction without the written permission of TERNA S.p.A. is prohibi.					