



RU del Comune di Barberino di Mugello - Carta dei vincoli

- #### Legenda
- VINCOLO PAESISTICO AMBIENTALE (art. 13)
 - AREE SOGGETTE A VINCOLO
 - AREE BOSCHIVE (Art. 15)
 - VINCOLO IDROGEOLOGICO (art. 14)
 - LAGO DI BILANCINO: 252 m s.l.m. quota di massimo Invaso nella gestione ordinaria
 - AREE PROTEZIONE PAESISTICA derivante dal PTCIP (art. 16)
 - Maschere
 - AMBITO REFERIMENTO ANPIL (art. 18)
 - ANPIL (art. 17)
 - SIR (art. 19)
 - RISPETTO CONCESSIONE MINERARIA PANNA
 - SITI INQUINATI (art. 26)
 - FASCE DI RISPETTO CIMITERIALI (art. 22)
 - ELETTRODOTTI (art. 23)
 - Alta tensione (fino a 220 KV)
 - Media tensione (fino a 35 KV)
 - AREE E MANUFATTI DI INTERESSE ARCHEOLOGICO (art. 20)
 - EDIFICI E MANUFATTI TUTELATI ai sensi del D.Lgs. 42/04 (art. 21)

- Autostrada
- Variante di Valico
- PREVAM
- Viabilità
- CONFINE COMUNALE

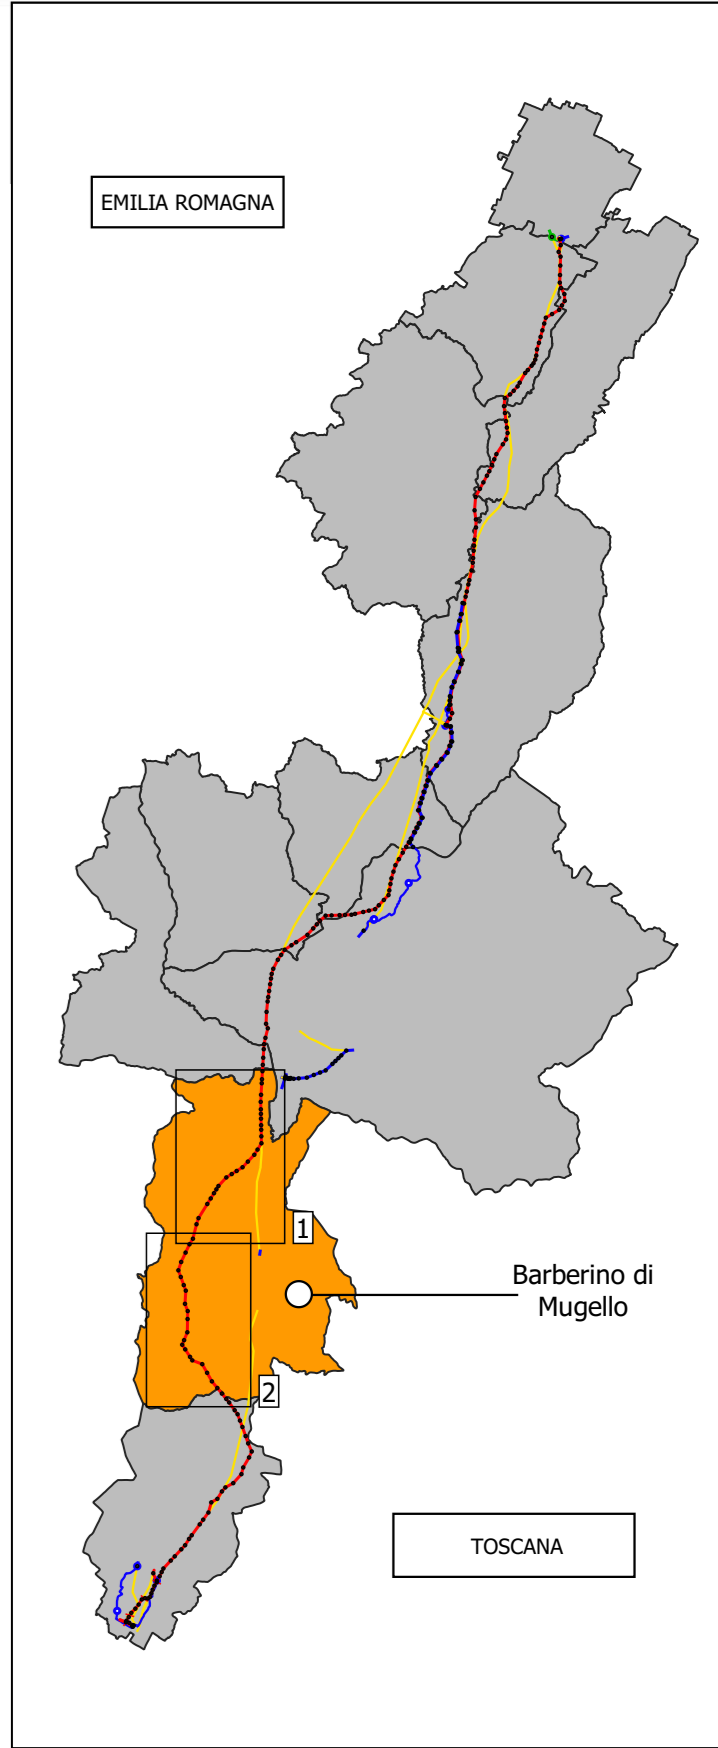

- #### Legenda
- Sostegni in progetto
 - Linea in progetto
 - 380 kV Linea aerea singolaterna
 - 380 kV Linea aerea doppiaterna
 - 220 kV Linea Aerea
 - 220 kV Cavodotto
 - 132 kV Linea aerea
 - 132 kV Cavodotto
 - Demolizioni
 - Linee esistenti
 - Stazioni elettriche

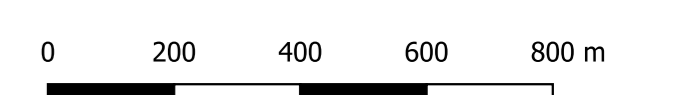

ESTERNA	00	30/08/2019	Prima emissione	M. Ghisari L. Motta	ESABORATO	CESI
	N.	DATA	DESCRIZIONE	ESABORATO		
INTERNA	00	30/08/2019	Accettata versione 00	M. Fignoni-V. Padovani N. Rivabene	ESAMINATO	ACCETTATO
	N.	DATA	DESCRIZIONE	ESAMINATO	ACCETTATO	

NUMERO E DATA ORDINE: LSA 400057900 del 20/10/2015		MOTIVO DELL'INVIO: <input checked="" type="checkbox"/> PER ACCETTAZIONE <input type="checkbox"/> PER INFORMAZIONE	
CODIFICA ELABORATO: DGDR04002BIAM002866_07		Terna Rete Italia	
TITOLO ELABORATO: Elettrodotto 380 kV S.E. Colunga - S.E. Calenzano ed opere connesse		TIPOLOGIA ELABORATO: Disegno	
Relazione paesaggistica		PROGETTO	
Stralci piani comunali		Elettrodotto 380 kV Colunga - Calenzano	
NOME DEL FILE: DGDR04002BIAM002866_07_Piani comunali app	SCALA CAD: 1 unita = 1	FORMATO: AD	SCALA: 1:12000
		FOGLIO: 13/15	

Questo documento contiene informazioni di proprietà Terna SpA e deve essere utilizzato esclusivamente dal destinatario in relazione alle finalità per le quali è stato ricevuto. È vietata qualsiasi forma di riproduzione o divulgazione senza l'esplicito consenso di Terna SpA. This document contains information proprietary to TERNIA S.p.A. and it will have to be used exclusively for the purposes for which it has been furnished. Whichever stage of spreading or reproduction without the written permission of TERNIA S.p.A. is prohibited.