

RU del Comune di Barberino di Mugello - Carta delle Isole

**Legenda**

**PATRIMONIO STORICO-CULTURALE**  
**COMPLESSI, EDIFICI E MANUFATTI CENSITI (art. 27)**

- SE - Numero-scheda edifici e manufatti
- Edificato presente al 1822
- Edificato presente al 1936
- TABERNACOLI (art. 28)

**PATRIMONIO NATURALISTICO-AMBIENTALE**  
**AREE DI TUTELA PAESISTICA (art. 29)**

**SISTEMA DI PIANURA E FONDOVALLE**

- Latifoglie autoctone
- Bosco insediato
- Campagna insediata
- Nicchia ecologica

**SISTEMA DI VERSANTE**

- Campagna insediata
- Bosco insediato
- Nicchia ecologica

**SISTEMA CACUMINALE MONTANO**

- Piani cacuminali
- Latifoglie autoctone
- Campagna insediata
- Innesiamento urbano misto
- Nicchia ecologica

**AREE DI RISPETTO PAESISTICO (art.30)**

- PUNTI PANORAMICI
- FILARI ALBERATI

**AREE TARTUFIGENE (art.32)**

- Tartufo nero
- Tartufo bianco

**RISORSE IDRICHE (art.33)**

- POZZI
- SORGENTI
- INVASI

**INFRASTRUTTURE PER LA MOBILITA'**

**VIABILITA' AUTOSTRADALE (art.34)**

- AUTOSTRADA
- VARIANTE DI VALICO


**STRADE REGIONALI (art. 36)**

**STRADE PROVINCIALI (art.36)**

**STRADE COMUNALI (art.36)**


**STRADE VICINALI (art.37)**

- NON PERCORRIBILE
- PERCORRIBILE
- SENTIERI TREKKING
- LAGO DI BILANCINO
- CONFINE COMUNALE

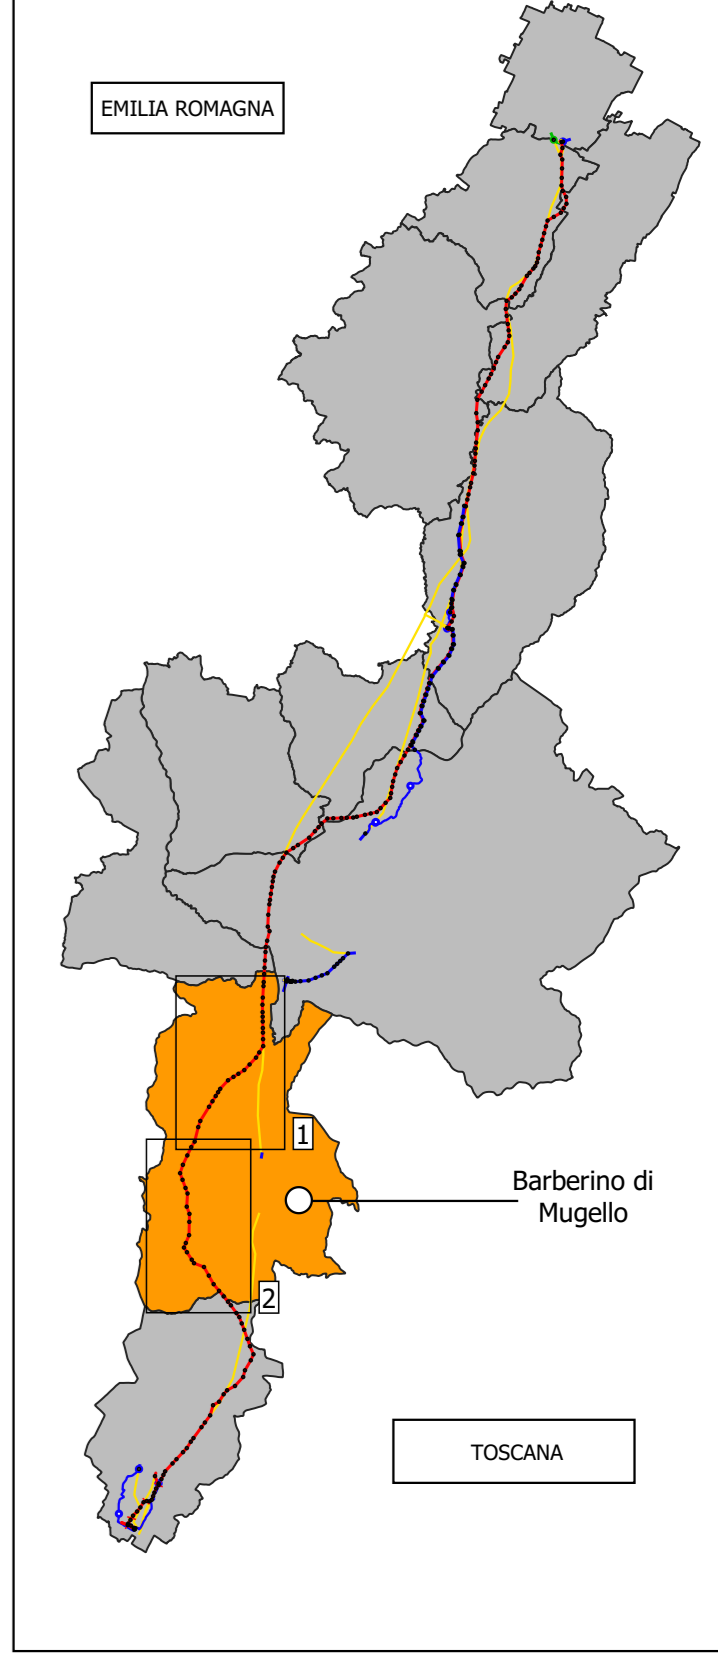

**Legenda**

- Sostegni in progetto
- Linea in progetto
- 380 kV Linea aerea singola terna
- 380 kV Linea aerea doppia terna
- 220 kV Linea Aerea
- 220 kV Cavidotto
- 132 kV Linea aerea
- 132 kV Cavidotto
- Demolizioni
- Linee esistenti
- Stazioni elettriche

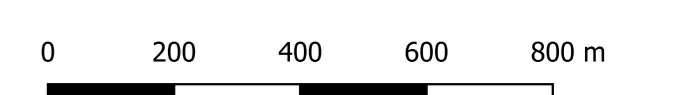

|         |    |            |                       |                                       |           |           |
|---------|----|------------|-----------------------|---------------------------------------|-----------|-----------|
| ESTERNO | 00 | 30/08/2019 | Prima emissione       | M. Ghisari<br>L. Motta                | ESABORATO | CESI      |
|         | N. | DATA       | DESCRIZIONE           |                                       |           |           |
| INTERNO | 00 | 30/08/2019 | Accettata versione 00 | M. Fippori-V. Padovani<br>N. Rivabene | ESAMINATO | ACCETTATO |
|         | N. | DATA       | DESCRIZIONE           |                                       |           |           |

NUMERO E DATA ORDINE: LSA 400057900 del 20/10/2015

MOTIVO DELL'INVIO:  PER ACCETTAZIONE  PER INFORMAZIONE

|   |             |   |         |
|---|-------------|---|---------|
| CODIFICA ELABORATO  |             | Terna Rete Italia                       |         |
| DGDR04002BIAM002866_07  |             | TIPOLOGIA ELABORATO                     |         |
| TITOLO ELABORATO  |             | Disegno                                 |         |
| Elettrodotto 380 kV S.E. Colunga - S.E. Calenzano ed opere connesse |             | PROGETTO                                |         |
| Relazione paesaggistica   |             | Elettrodotto 380 kV Colunga - Calenzano |         |
| Stralci piani comunali  |             |   |         |
| NOME DEL FILE   | SCALA CAD   | FORMATO                                 | SCALA   |
| DGDR04002BIAM002866_07  | 1 unita = 1 | AD                                      | 1:12000 |
| Piani comunali: app   |             |   | 14/15   |

Questo documento contiene informazioni di proprietà Terna SpA e deve essere utilizzato esclusivamente dal destinatario in relazione alle finalità per le quali è stato ricevuto. È vietata qualsiasi forma di riproduzione o divulgazione senza l'esplicito consenso di Terna SpA. This document contains information proprietary to TERNIA S.p.A. and it will have to be used exclusively for the purposes for which it has been furnished. Whichever stage of spreading or reproduction without the written permission of TERNIA S.p.A. is prohibited.