

RUE del Comune di Castenaso - Elaborato 1.1 - Ambiti urbani e territorio rurale

Legenda

TERRITORIO RURALE


- AAP - Ambito agricolo periurbano (artt. 4.6.1 e 4.6.2)
- AVP - Ambito ad alta vocazione produttiva agricola (artt. 4.6.1 e 4.6.2)
- Aree attrezzate per attività fruibili, ricreative, sportive e turistiche compatibili in territorio rurale (art. 4.6.7)

RISPETTI DELLE INFRASTRUTTURE

- Fascia di riferimento della rete ad alta tensione (obiettivo di qualità 0.2 microtesla) (art. 3.4.2)
- Fascia di riferimento della rete a media tensione (obiettivo di qualità 0.2 microtesla) (art. 3.4.2)
- Linea elettrica alta tensione (art.3.4.2)
- Linea elettrica alta tensione interrata (art. 3.4.2)
- Linea elettrica media tensione (art.3.4.2)
- Linea elettrica media tensione interrata o in cavo (art.3.4.2)
- Siti per la localizzazione delle antenne per la telefonia mobile (art. 3.4.8)


CATEGORIE DI TUTELA E TIPI DI INTERVENTO EDILIZIO (art. 4.1.2)

- categoria 1 - restauro scientifico
  - sottocategoria 2A - restauro e risanamento conservativo
  - sottocategoria 2B - restauro e risanamento conservativo
  - sottocategoria - 2D
- TIPOLOGIE INSEDIATIVE**
- A - Edifici a tipologia abitativa
  - B - Edifici promiscui a corpo unico con abitazione e stalla/fienile
  - C - Stalle e fienili
  - D - Tettoie, caselle, pro-servizi minori
  - F - Ville, palazzi, case padronali
  - G - Edifici religiosi
  - O - Opifici, mulini
  - P - Pozzo
- Numero di riferimento delle schede di censimento
  - Corti coloniche integre nella loro configurazione storica originaria e aree di pertinenza di complessi rurali storici (art. 4.1.6)

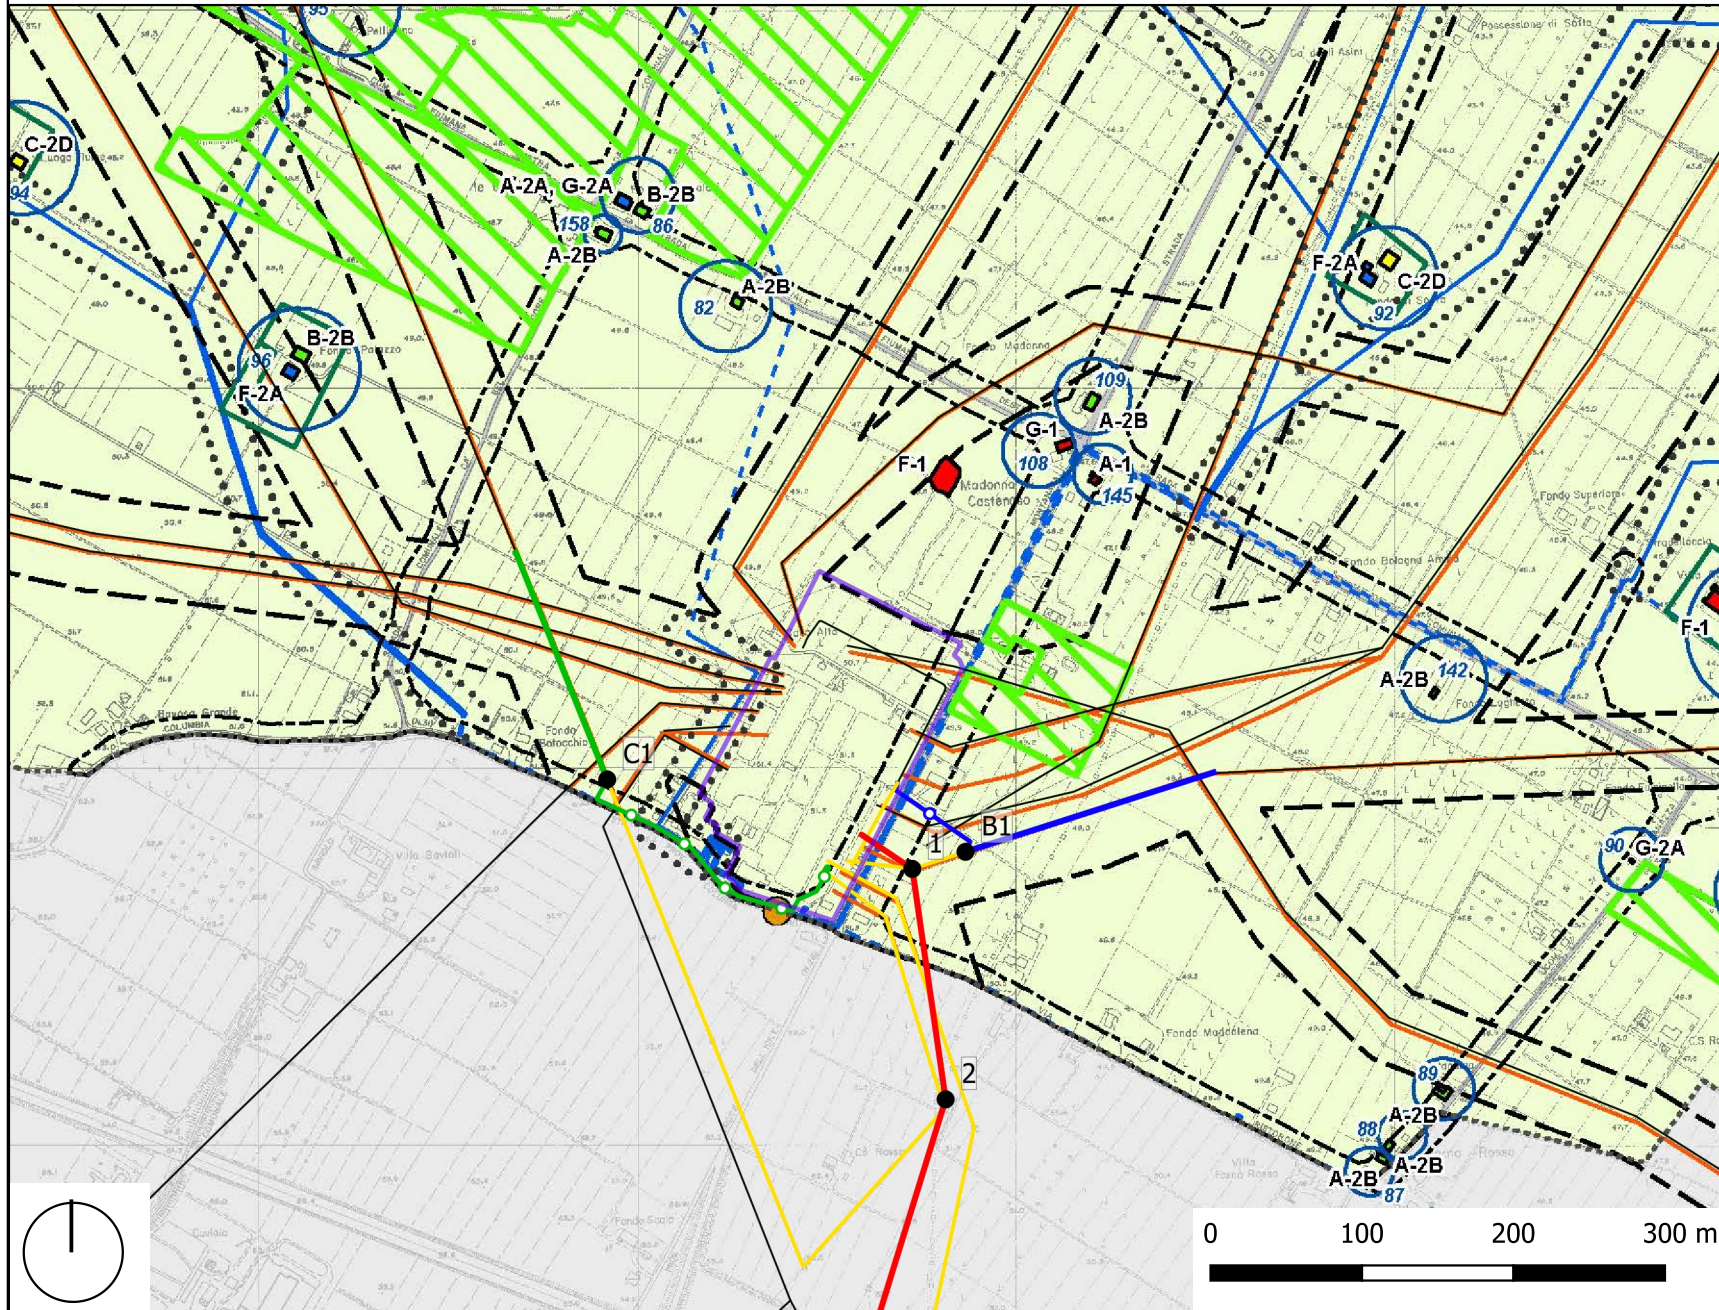

Legenda

- Sostegni in progetto
- Linea in progetto
- 380 kV Linea aerea singola terna
- 380 kV Linea aerea doppia terna
- 220 kV Linea Aerea
- 220 kV Cavidotto
- 132 kV Linea aerea
- 132 kV Cavidotto
- Demolizioni
- Linee esistenti
- Stazioni elettriche

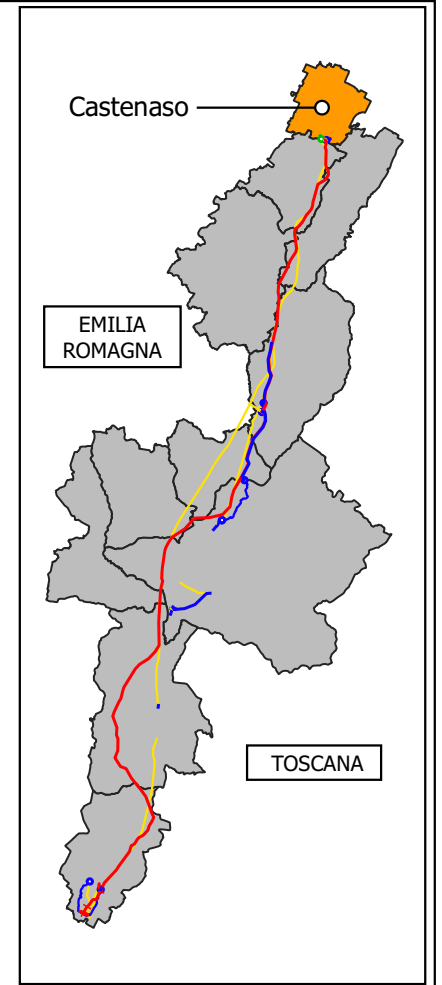

ESTERNO	00	30/08/2019	Prima emissione	M. Ghilardi Morra		
	N.	DATA	DESCRIZIONE	ELABORATO		
REVISIONI	00	30/08/2019	Accettata versione 00	M. Frapporti - V. Pedacchioni		
	N.	DATA	DESCRIZIONE	ESAMINATO		
NUMERO E DATA ORDINE:						
MOTIVO DELL'INVIO: <input checked="" type="checkbox"/> PER ACCETTAZIONE <input type="checkbox"/> PER INFORMAZIONE						
CODIFICA ELABORATO						
<b>DGDR04002BIAM002866_07</b>					TERNA GROUP	
TITOLO ELABORATO					TIPOLOGIA ELABORATO	
<b>Elettrodotto 380 kV S.E. Colunga - S.E. Calenzano ed opere connesse</b>					Disegno	
<b>Relazione paesaggistica</b>					PROGETTO	
<b>Stralci piani comunali</b>					Elettrodotto 380 kV Colunga - Calenzano	
NOME DEL FILE	SCALA CAD	FORMATO	SCALA	FOGLIO		
DGDR04002BIAM002866_07_Piani comunali.qgs	1 unità = 1	A3	1:10000	2/15		
Questo documento contiene informazioni di proprietà Terna SpA e deve essere utilizzato esclusivamente dal destinatario in relazione alle finalità per le quali è stato ricevuto. E' vietata qualsiasi forma di riproduzione o divulgazione senza l'esplicito consenso di Terna SpA. This document contains information proprietary to TERNA S.p.A. and it will have to be used exclusively for the purposes for which it has been furnished. Whichever shape of spreading or reproduction without the written permission of TERNA S.p.A. is prohibi.						