


- PSC del Comune di San Lazzaro di Savena - Elaborato SI.PSC.2 - Tutela e vincoli di natura storico-culturale, paesaggistica, ambientale, relativi alla sicurezza e vulnerabilità del territorio**
- Legenda**
- Contorni comunali
  - Formato del territorio urbanizzato
  - Zone di tutela dei centri abitati del corso d'acqua
  - Area di tutela (PTCP art. 4.2 - PSC art. 2.3)
  - Fascia di tutela fluviale (PTCP art. 4.3 - PSC art. 2.3)
  - Fascia di pertinenza fluviale (PTCP art. 4.4 - PSC art. 2.4)
  - Area ad alta probabilità di inondazione con tempi di ritorno inferiori o uguali a 50 anni (PTCP art. 5 - PSC art. 2.10)
  - Area a rischio di inondazione in caso di evento di pioggia con tempo di ritorno di 200 anni (PTCP art. 4.11 - PSC art. 2.10)
  - Zone di tutela dei corpi idrici superficiali e sotterranei
  - Tutela della qualità delle acque sotterranee (PTCP art. 5.3 - PSC art. 2.21)
  - Riserve (PTCP art. 5.3 - PSC art. 2.21)
  - Pressi ad uso irripetibile (PTCP art. 5.3 - PSC art. 2.21)
  - Area di rispetto dei pressi ad uso irripetibile
  - Settore A - Area caratterizzata da ricchezza diretta della falda (art. 44 PTSA)
  - Settore B - Area caratterizzata da ricchezza indiretta della falda (art. 44 PTSA)
  - Settore C - bacini idrici di primaria alimentazione dei settori di tipo A e B (art. 44 PTSA)
  - Fascia adiacenti agli alvei fluviali (200 mt per lato) con prevalente alimentazione laterale fluviale (art. 44 PTSA)
  - Indirizzo alle trasformazioni edilizie e urbanistiche (art. 6.9 PTCP - art. 2.21 PSC)
  - Unità morfologica Elementare (UE) non idonea ad uso urbanistico
  - Unità morfologica Elementare (UE) da sottoporre a verifica
  - Unità morfologica Elementare (UE) idonea e con scarse limitazioni ad uso urbanistico
  - Rischio da frana (PTCP art. 6.8 - PSC art. 2.17-2.20)
    - U.E. a rischio molto elevato R4
    - U.E. a rischio elevato R2
    - U.E. a rischio moderato R1
  - Canali (PTCP art. 7.6) (PSC art. 2.10a)
  - Area di tutela (PSC art. 2.16)
    - Zona 1 - area di dissesto
    - Zona 2 - area di possibile evoluzione del dissesto
    - Zona 3 - area di possibile influenza del dissesto
  - Zonizzazione schiera PAI
    - molto elevata
    - elevata
    - alta
  - Zone di tutela delle risorse paesaggistiche e ambientali
    - Parco
    - Parco - Parco
    - Area di tutela paesaggistica nel perimetro del Parco
    - Area protetta del parco
    - Siti di Importanza Comunitaria (PTCP art. 5.9) (PSC art. 3.3)
    - Zone di tutela (art. 108 D.Lgs. 42/2004 art. 1.148/150) (PSC art. 3.1 e 3.2)
    - Linee del sistema culturale (PTCP art. 7.2) (PSC art. 3.3)
    - Zone di tutela naturalistica (PTCP art. 7.3) (PSC art. 3.3)
    - Zone di protezione interesse paesaggistico ambientale (PTCP art. 7.3) (PSC art. 3.3)
    - Sistema delle aree forestali (PTCP art. 7.2) (PSC art. 3.7)
    - Corse stagionali (PTCP art. 8.3)
    - Rischi idrogeologici (PTCP art. 8.3)
    - Dispositivi del sistema insediativo di salvaguardia (PTCP art. 10.10)
    - Zone di tutela delle risorse storico-culturali (PSC art. 3.16 - 3.14)
    - Centri storici (PTCP art. 8.3)
    - Beni culturali tutelati ai sensi dell'art. 109 D.Lgs. 42/2004 art. 10, 103, 113
    - Visibilità storica (PTCP art. 8.3) (PSC art. 3.11)
    - Principali canali storici (PTCP art. 8.3) (PSC art. 2.11)
    - Tabelle di elementi della cartografia (PTCP art. 8.2) (PSC art. 2.10)
    - Area con concentrazione di materiali archeologici (PTCP art. 8.2) (PSC art. 2.10)
    - Fascio di rispetto archeologico della Via Emilia (PTCP art. 8.2) (PSC art. 2.10)
    - Rispetto delle infrastrutture (PSC art. 3.7)
      - Fascio di rispetto stradale
      - Fascio di attenzione per inquinamento elettromagnetico definito e nella sezione
      - Rede ENEL dell'Alta Tensione
      - Area di rispetto dipartiva
    - Area di danno di stabilimenti a rischio di incidente rilevante (PSC art. 4.5)
      - Zone di lesioni irreversibili

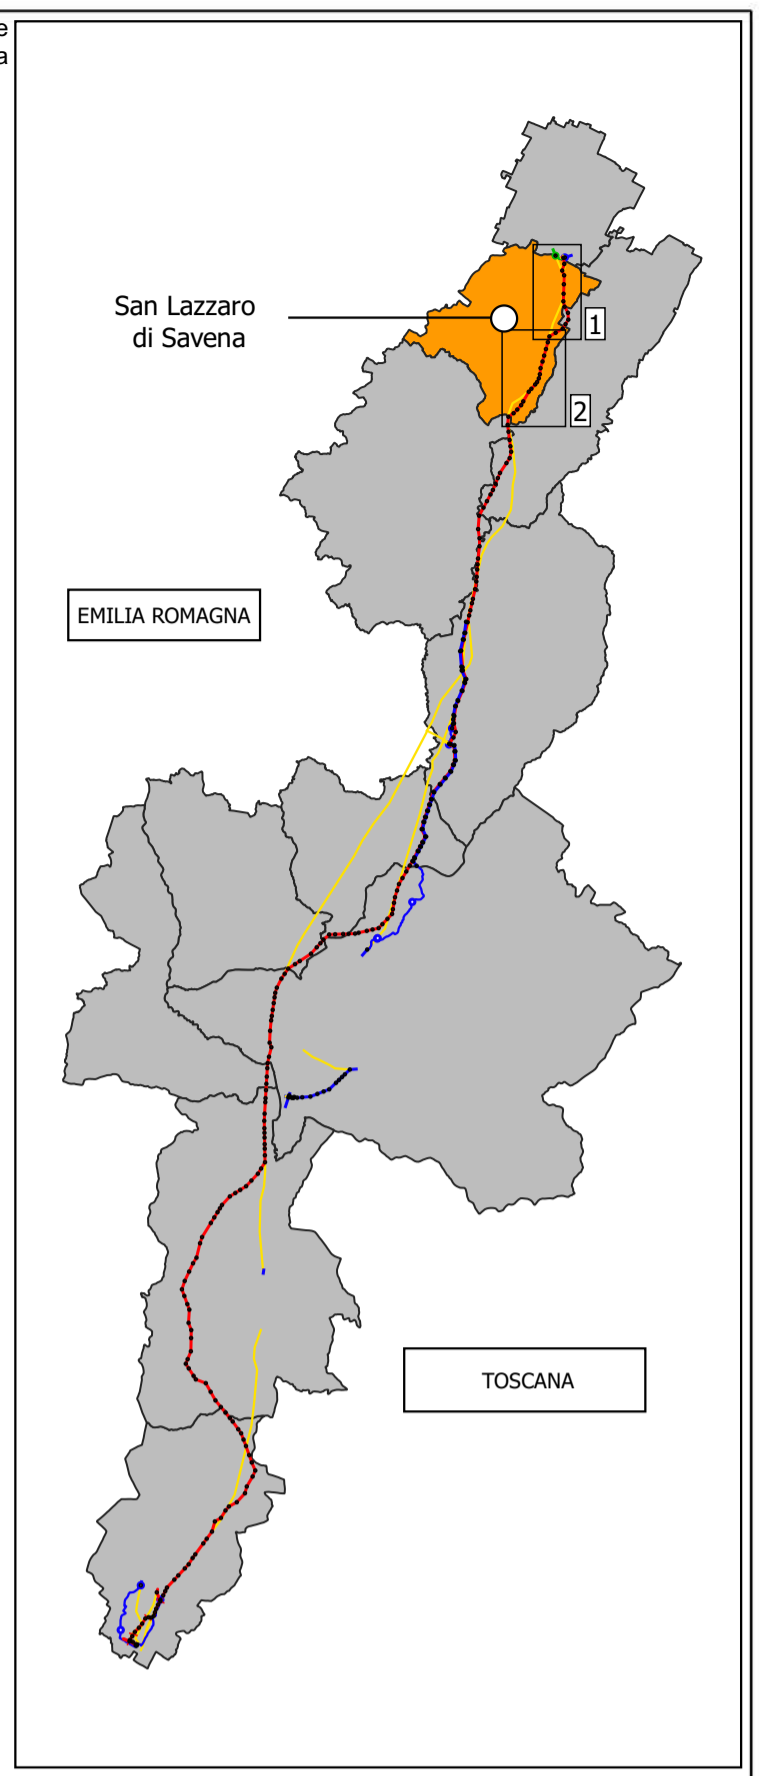

**Legenda**

- Sostegni in progetto
- Linea in progetto
  - 380 kV Linea aerea singola terna
  - 380 kV Linea aerea doppia terna
  - 220 kV Linea Aerea
  - 220 kV Cavidotto
  - 132 kV Linea aerea
  - 132 kV Cavidotto
  - Demolizioni
  - Linee esistenti
  - Stazioni elettriche

0 200 400 600 800 m

ESTERNO	N.	DATA	DESCRIZIONE	ELABORATO	ESAMINATO	ACCETTATO
00	30/08/2019	Prima emissione		M. Ghilardi L. Morra		
00	30/08/2019	Accettata versione 00		M. Frappont-V. Pedacchini	N. Rivabene	

NUMERO E DATA ORDINE: LGA 400057900 del 20/10/2015

MOTIVO DELL'INVIO:  PER ACCETTAZIONE  PER INFORMAZIONE

CODIFICA ELABORATO: DGDR04002BIAM002866\_07

TITOLO ELABORATO: Elettrodotto 380 kV S.E. Colunga - S.E. Calenzano ed opere connesse

Relazione paesaggistica

Stralci piani comunali

NOME DEL FILE	SCALA CAD	FORMATO	SCALA	FOGLIO
DGDR04002BIAM002866_07_Piani comunali.egg	1 unità = 1	A1	1:10000	3/15

Questo documento contiene informazioni di proprietà Terna SpA e deve essere utilizzato esclusivamente dal destinatario in relazione alle finalità per le quali è stato ricevuto. E' vietata qualsiasi forma di riproduzione o divulgazione senza l'esplicito consenso di Terna SpA. This document contains information proprietary to TERNA S.p.A. and it will have to be used exclusively for the purposes for which it has been furnished. Whichever shape of spreading or reproduction without the written permission of TERNA S.p.A. is prohibited.