




Ambito 1

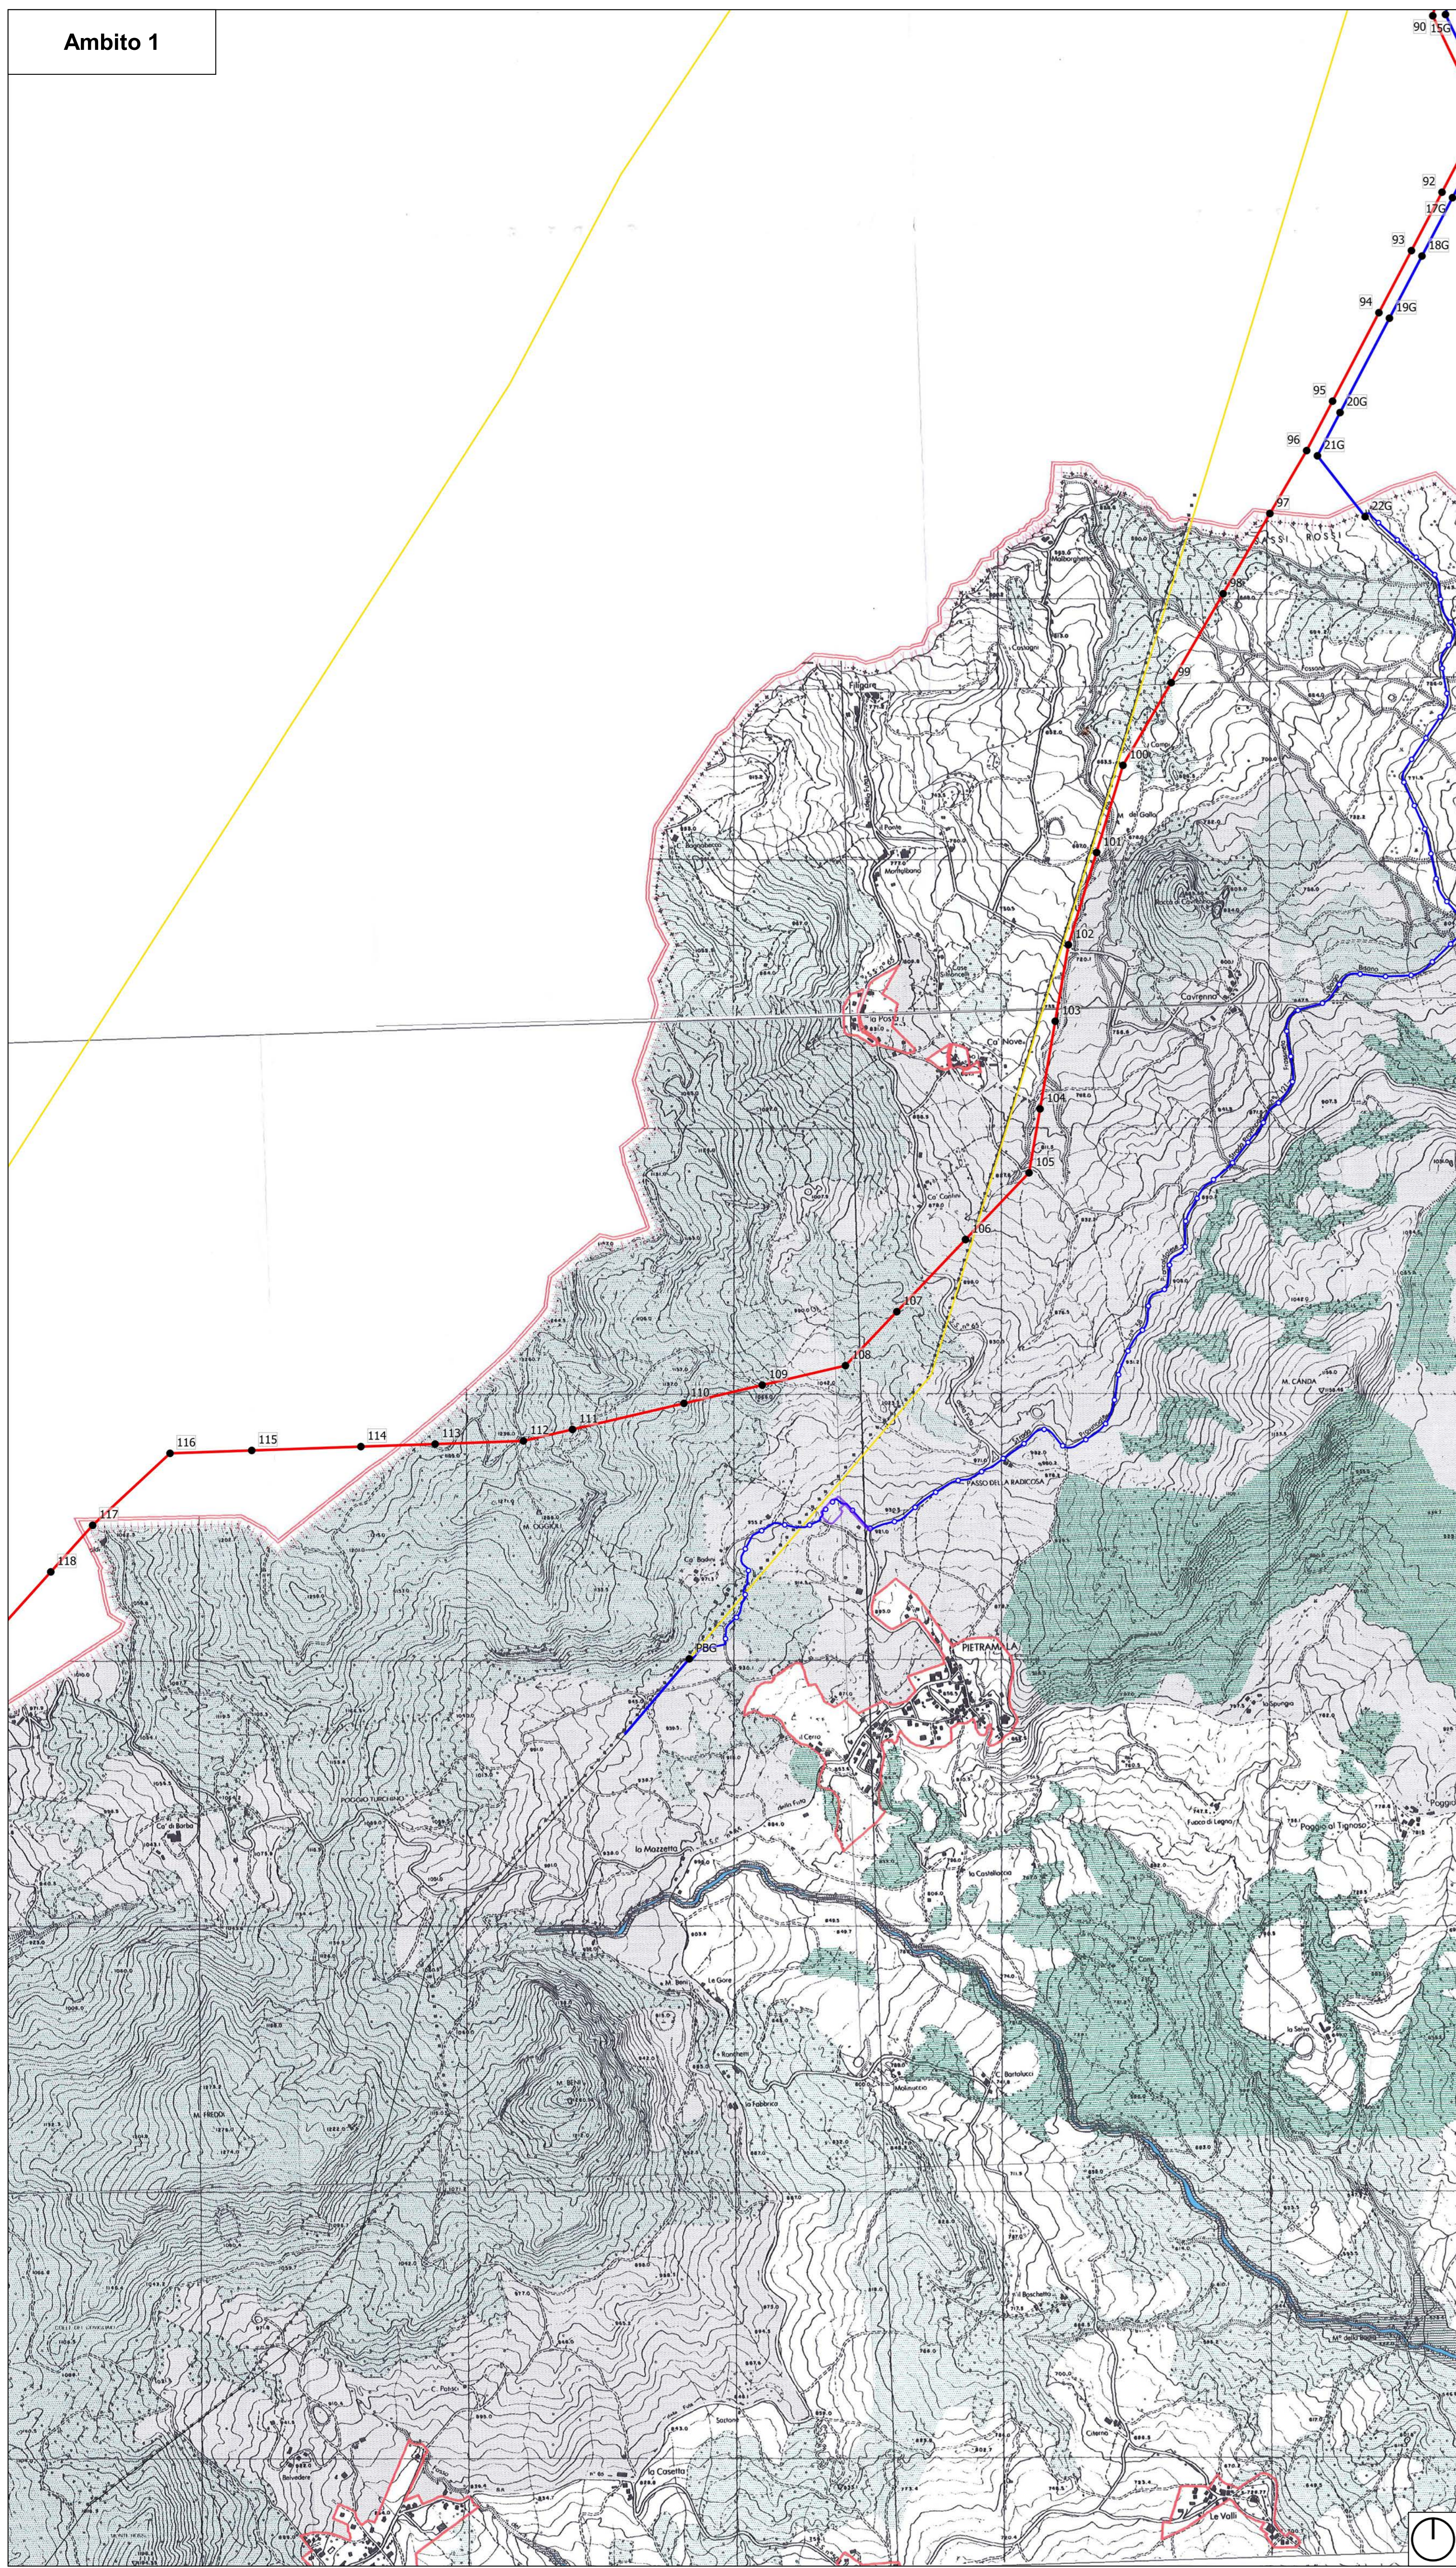

Ambito 2

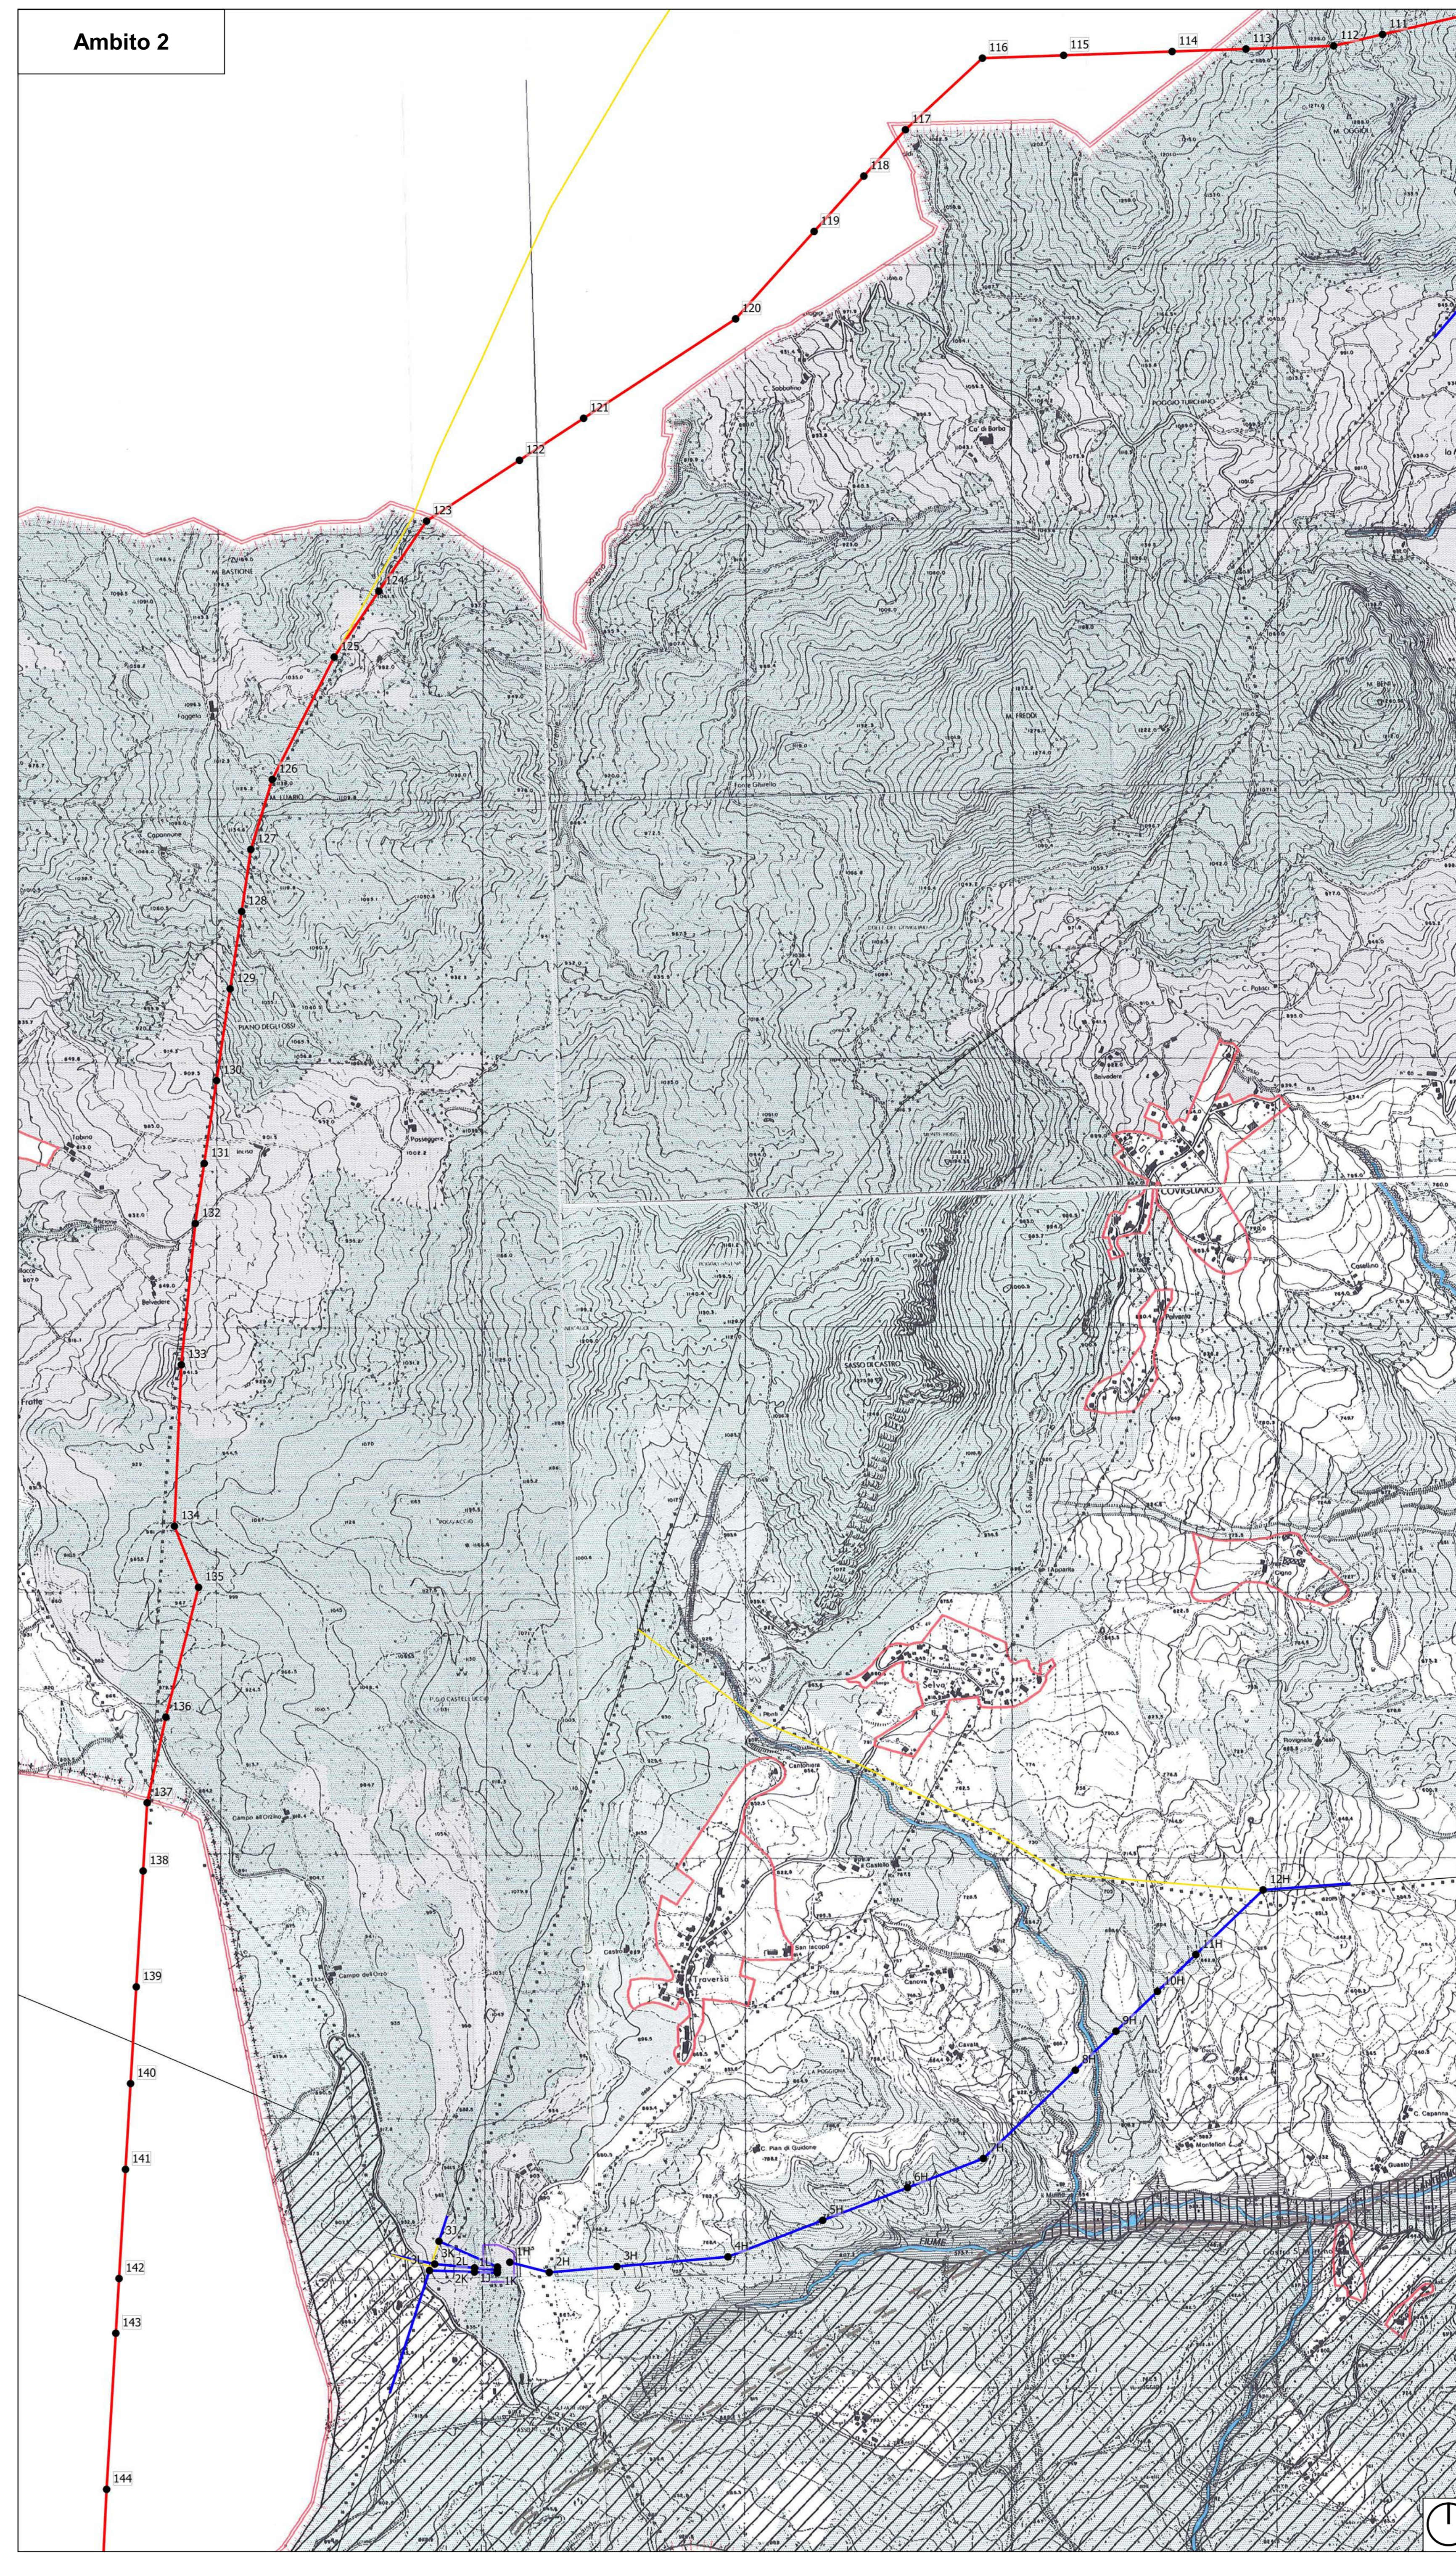

- PSC del Comune di Firenzuola - Tav. 2 - Invarianti dello Statuto dei luoghi
- LEGENDA**
- Contorni Amministrativi
 - Limite U.T.O.E.
 - Nuova limitata di raccordo autostradale
 - Linea ferroviaria Dittissima
 - Elettrodotti
 - Anelli per l'istituzione di parchi, riserve odierne di interesse locale ai sensi della L.R. 49/95 (articolo 1)
 - Aree fragili da sottoporre a Programma di Paesaggio (articolo 1)
 - Aree boschive e forestali
 - Aree di protezione paesistica o storico ambientale (articolo 1)
 - Zone di perimetro rurale (Indagine Ambientale di Bacino - articolo 1)
 - Zone già interessate da interventi di esecuzione o soggetti a rischio idraulico (articolo 1) (Indagine Ambientale di Bacino)
 - Corsie Infrastrutturali

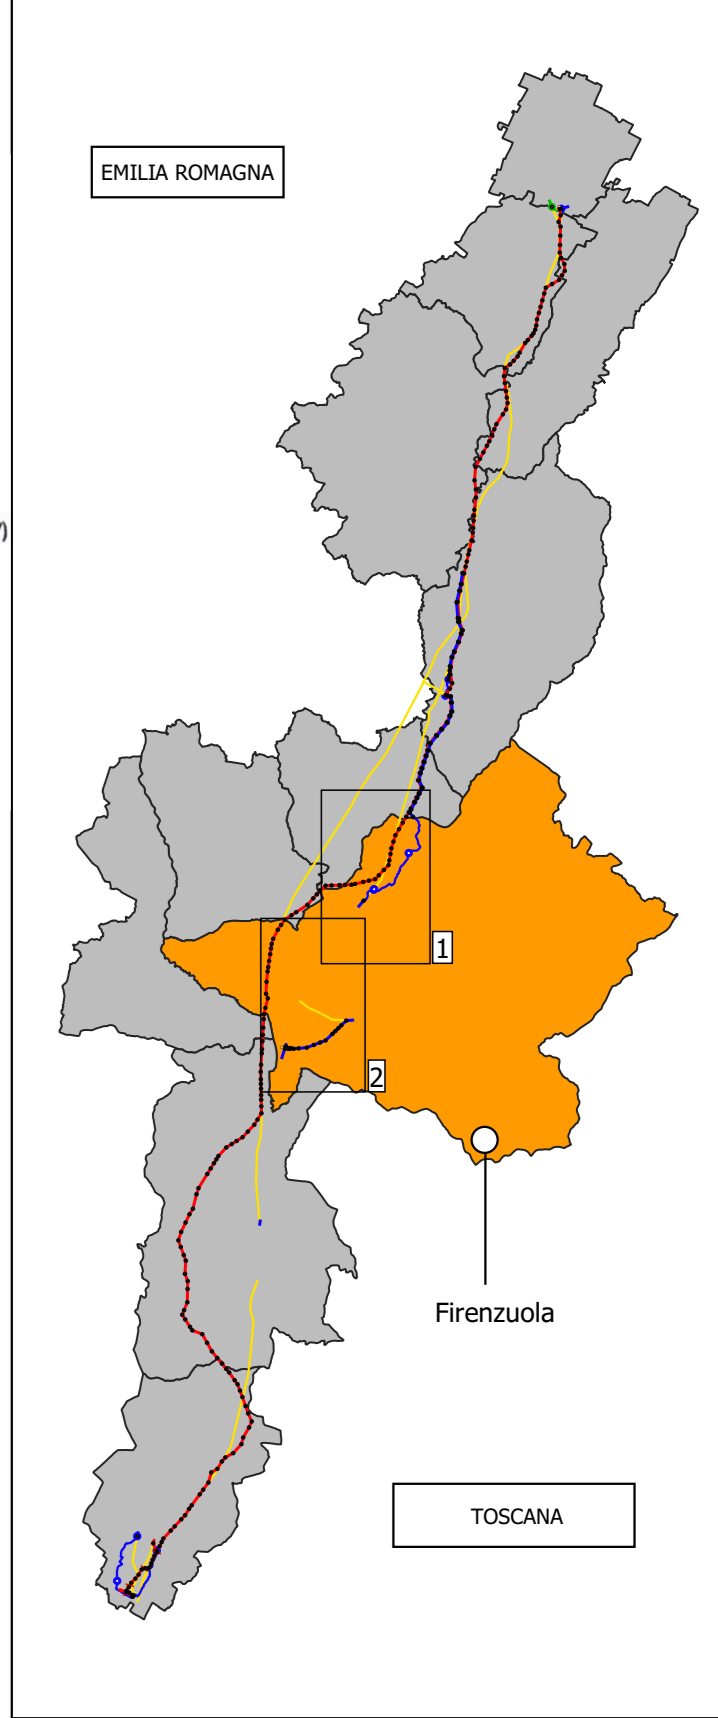

- Legenda**
- Sostegni in progetto
 - Linea in progetto
 - 380 kV Linea aerea singola terna
 - 380 kV Linea aerea doppia terna
 - 220 kV Linea Aerea
 - 220 kV Cavidotto
 - 132 kV Linea aerea
 - 132 kV Cavidotto
 - Demolizioni
 - Linee esistenti
 - Stazioni elettriche
- 0 200 400 600 800 m

ESTERNA	00	30/08/2019	Prima emissione	M. Ghilardi L. Motta	ESABORATO	CESI
	N.	DATA	DESCRIZIONE	ESABORATO		
INTERNA	00	30/08/2019	Accettata versione 00	M. Fappas-V. Padaloni N. Rivabene	ESAMINATO	ACCETTATO
	N.	DATA	DESCRIZIONE	ESAMINATO	ACCETTATO	

NUMERO E DATA ORDINE: LGA 400057900 del 20/10/2015
MOTIVO DELL'INVIO: PER ACCETTAZIONE PER INFORMAZIONE

CODIFICA ELABORATO		Terna Rete Italia		
DGDR04002BIAM002866_07		TIPOLOGIA ELABORATO		
TITOLO ELABORATO		Disegno		
Elettrodotto 380 kV S.E. Colunga - S.E. Calenzano ed opere connesse		PROGETTO		
Relazione paesaggistica		Elettrodotto 380 kV Colunga - Calenzano		
Stralci piani comunali				
NOME DEL FILE	SCALA CAD	FORMATO	SCALA	FOLGIO
DGDR04002BIAM002866_07_Piani comunali.egp	1 unità = 1	AD	1:10000	12/15

Questo documento contiene informazioni di proprietà Terna SpA e deve essere utilizzato esclusivamente dal destinatario in relazione alle finalità per le quali è stato ricevuto. È vietata qualsiasi forma di riproduzione o divulgazione senza l'esplicita consenso di Terna SpA. This document contains information proprietary to TERNIA S.p.A. and it will have to be used exclusively for the purposes for which it has been furnished. Whichever stage of spreading or reproduction without the written permission of TERNIA S.p.A. is prohibited.