



MATERIALI

- > Calcestruzzo Pali C20/25 (R_{ck} 25 MPa)
- N.B. è previsto l'impiego di lamierino con spessore 10 mm
- > Calcestruzzo di Banchina C35/45 (R_{ck} 45 MPa)
- > Acciaio d'armatura B450C
- > Acciaio da carpenteria S275 (zincato e verniciato)
- > Acciaio INOX per arredi di banchina e protezione spigoli AISI304


IPOTESI DI CARICO

- > Carico utile di banchina porto commerciale 20 kPa (= 2,0 t/m²)
- > Carico utile di banchina porto turistico 10 kPa (= 1,0 t/m²)
- > Caratteristiche dei traghetti:
 - o Massa (Dislocamento) 1500 ton
 - o Lunghezza fuoritutto 73.4 m
 - o Larghezza (Beam) 15.8 m
 - o Pescaggio max 3.3 m
 - o Inclinazione 10 °
 - o Velocità 320 mm/sec
 - o Energia anomala di accosto 168 kNm
- > Azione di urto su parabordo: 56 ton
- > Tiro su bitta: 50 ton

N.B. Non sono stati previsti urti o azioni trasversali sull'impalcato.


SEZIONE 2-2

SCALA 1:100

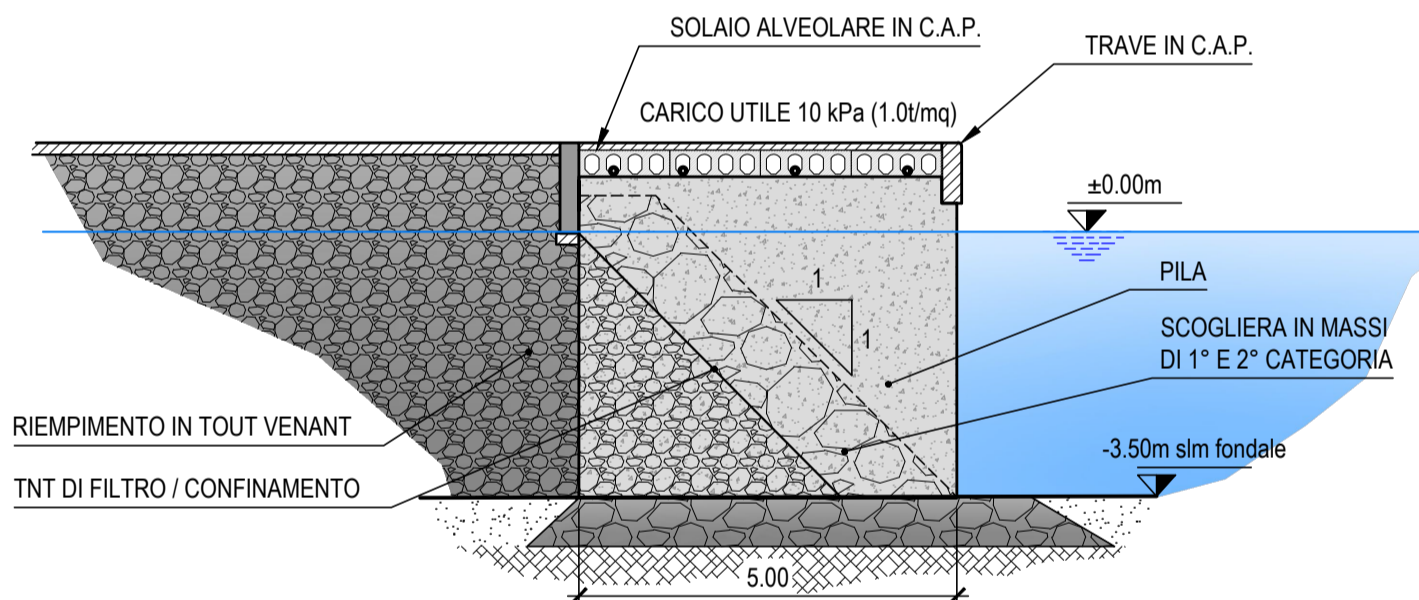

SEZIONE 1-1

SCALA 1:100

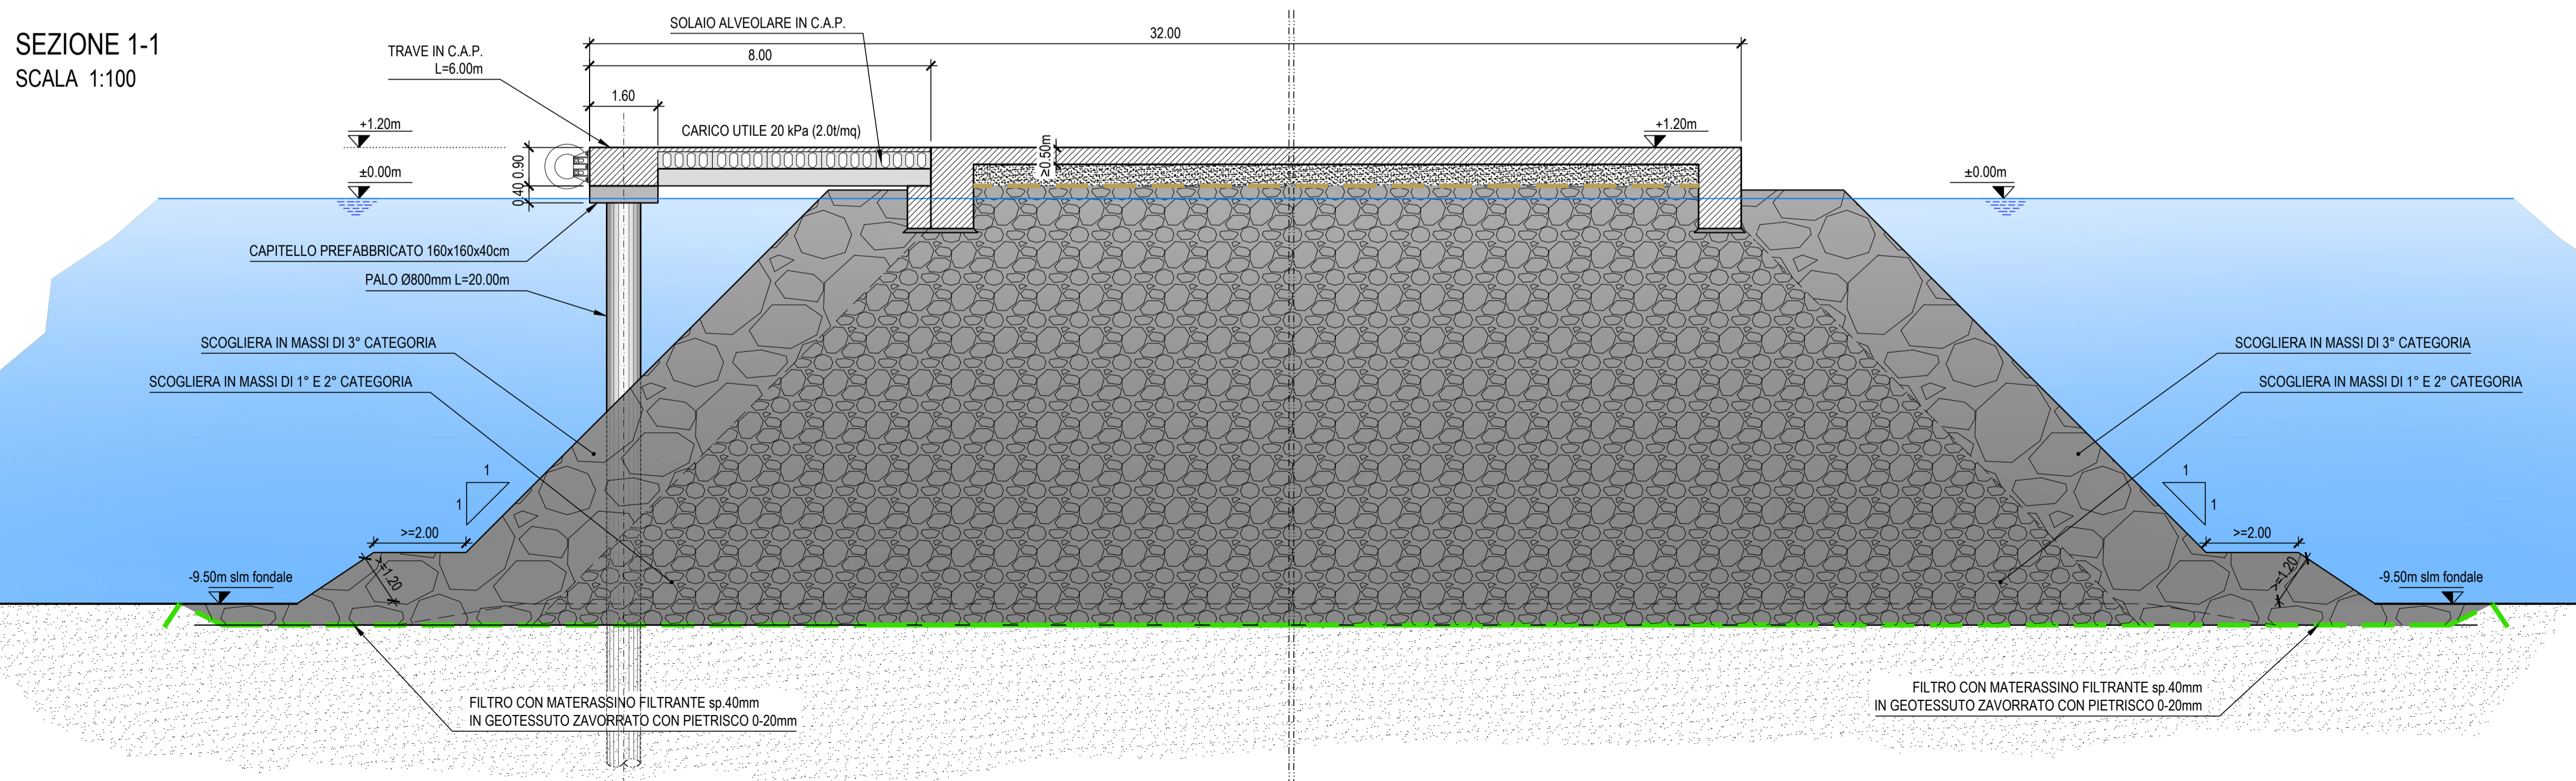

RTP: ENSER s.r.l.

ING. GIUSEPPE MUSINU

ING. MATTEO BERNARDI

ING. ANTONIO RUJU

ING. FRANCESCO BOSINCU

ING. ELENA DEMARTIS - DOTT.SSA ELISABETTA ALBA

AGR. CANDIDO MAODDI - ARCH. SILVIA SUSSARELLU

0	07/08/2019	EMMISSIONE	D. DREI	G. MUSINU	G. MARCHI
REV.	DATA	DESCRIZIONE	REDATTO	CONTROLLATO	APPROVATO
<p>EMISORE: ENSER</p> <p>Sede Principale: Viale A. Baccarini, 29/2 - 48018 FAENZA (RA) tel. 0546.663423</p> <p>Sede di Bologna: Via E. Zucconi, 16 - 40127 BOLOGNA (BO) tel. 051.245663</p> <p>Sede di Santarcangelo: Via A. Costa, 115 - 47822 SARCANGELO DI ROMAGNA (RN)</p> <p>Succursale di Parigi: 1 Rue de Stockholm - 75008 PARIS ENSER</p> <p>ingegneria@enser.it - www.enser.it - www.enser.fr - P.E.C.: enser@rollegmail.it</p>					
<p>COMMITTENTE:</p> <p>COMUNE DI PALAU UNIONE COMUNI GALLURA</p>				<p>CODICE LAVORO</p> <p>S16141</p>	<p>CODICE ELABORATO</p> <p>PFTV0070</p>
<p>LAVORO:</p> <p>INTERVENTO DI COMPLETAMENTO E RAZIONALIZZAZIONE DEL PORTO COMMERCIALE DI PALAU</p>				<p>ELABORATO</p> <p>TV 007</p>	<p>SCALA</p> <p>1:2500; 1:200; 1:100</p>
<p>TITOLO:</p> <p>PROGETTO PRIMO STRALCIO FUNZIONALE: SEZIONI E DETTAGLI</p>				<p>FOGLIO</p> <p>A1</p>	<p>FILE*.dwg</p> <p>S16141-PF-TV-006-0</p>