
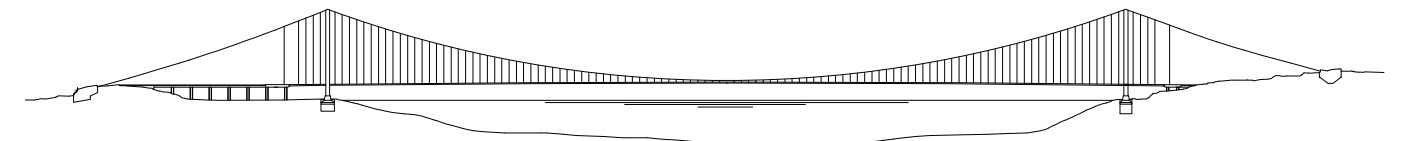


Stretto di Messina
 Concessionario per la progettazione, realizzazione e gestione del collegamento stabile tra la Sicilia e il Continente
 Organismo di diritto pubblico
 (Legge n° 1108 del 17 dicembre 1971, modificata dal D.Lgs. n° 114 del 24 aprile 2001)



PONTE SULLO STRETTO DI MESSINA



PROGETTO DEFINITIVO

EUROLINK S.C.p.A.
 IMPREGILO S.p.A. (Mandataria)
 SOCIETA' ITALIANA PER CONDOTTE D'ACQUA S.p.A. (Mandatario)
 COOPERATIVA MURATORI E CEMENTISTI - C.M.C. di Ravenna Soc. Coop. s.r.l. (Mandatario)
 SACYR S.A.U. (Mandatario)
 ISHIKAWAJIMA - HARIMA HEAVY INDUSTRIES CO. Ltd. (Mandatario)
 A.C.I. S.C.P.A. - CONSORZIO STABILE (Mandatario)

IL PROGETTISTA RTA S.r.l. Dett. Ing. Sergio Santopoli Ordine Ingegneri Compasno n° 1014	IL CONTRAENTE GENERALE Project Manager (Ing. P.F. Marcheselli)	STRETTO DI MESSINA Direzione Generale e RUP Validazione (Ing. G. Fiammenghi)	STRETTO DI MESSINA Amministratore Delegato (Dot. P. Cusco)
Dett. Ing. E. Paganò Ordine Ingegneri Milano n° 15408			

COLLEGAMENTI SICILIA SR0076_F0
 RILIEVI ACCERTAMENTI ED INDAGINI DI CAMPO – INDAGINI TOPOGRAFICHE
 RESTITUZIONE CARTOGRAFICA
 GENERALE
 TAVOLA 36 DI 87

CODICE		SCALA			
CIG2300P17DSSBR7G000000036F0		1:1.000			
REV.	DATA	DESCRIZIONE	REDAITTO	VERIFICATO	APPROVATO
FD	20/06/2011	EMISIONE FINALE	D'AMORE	SANTOPOLI	SANTOPOLI