




MACROFASE 1 scala 1:500

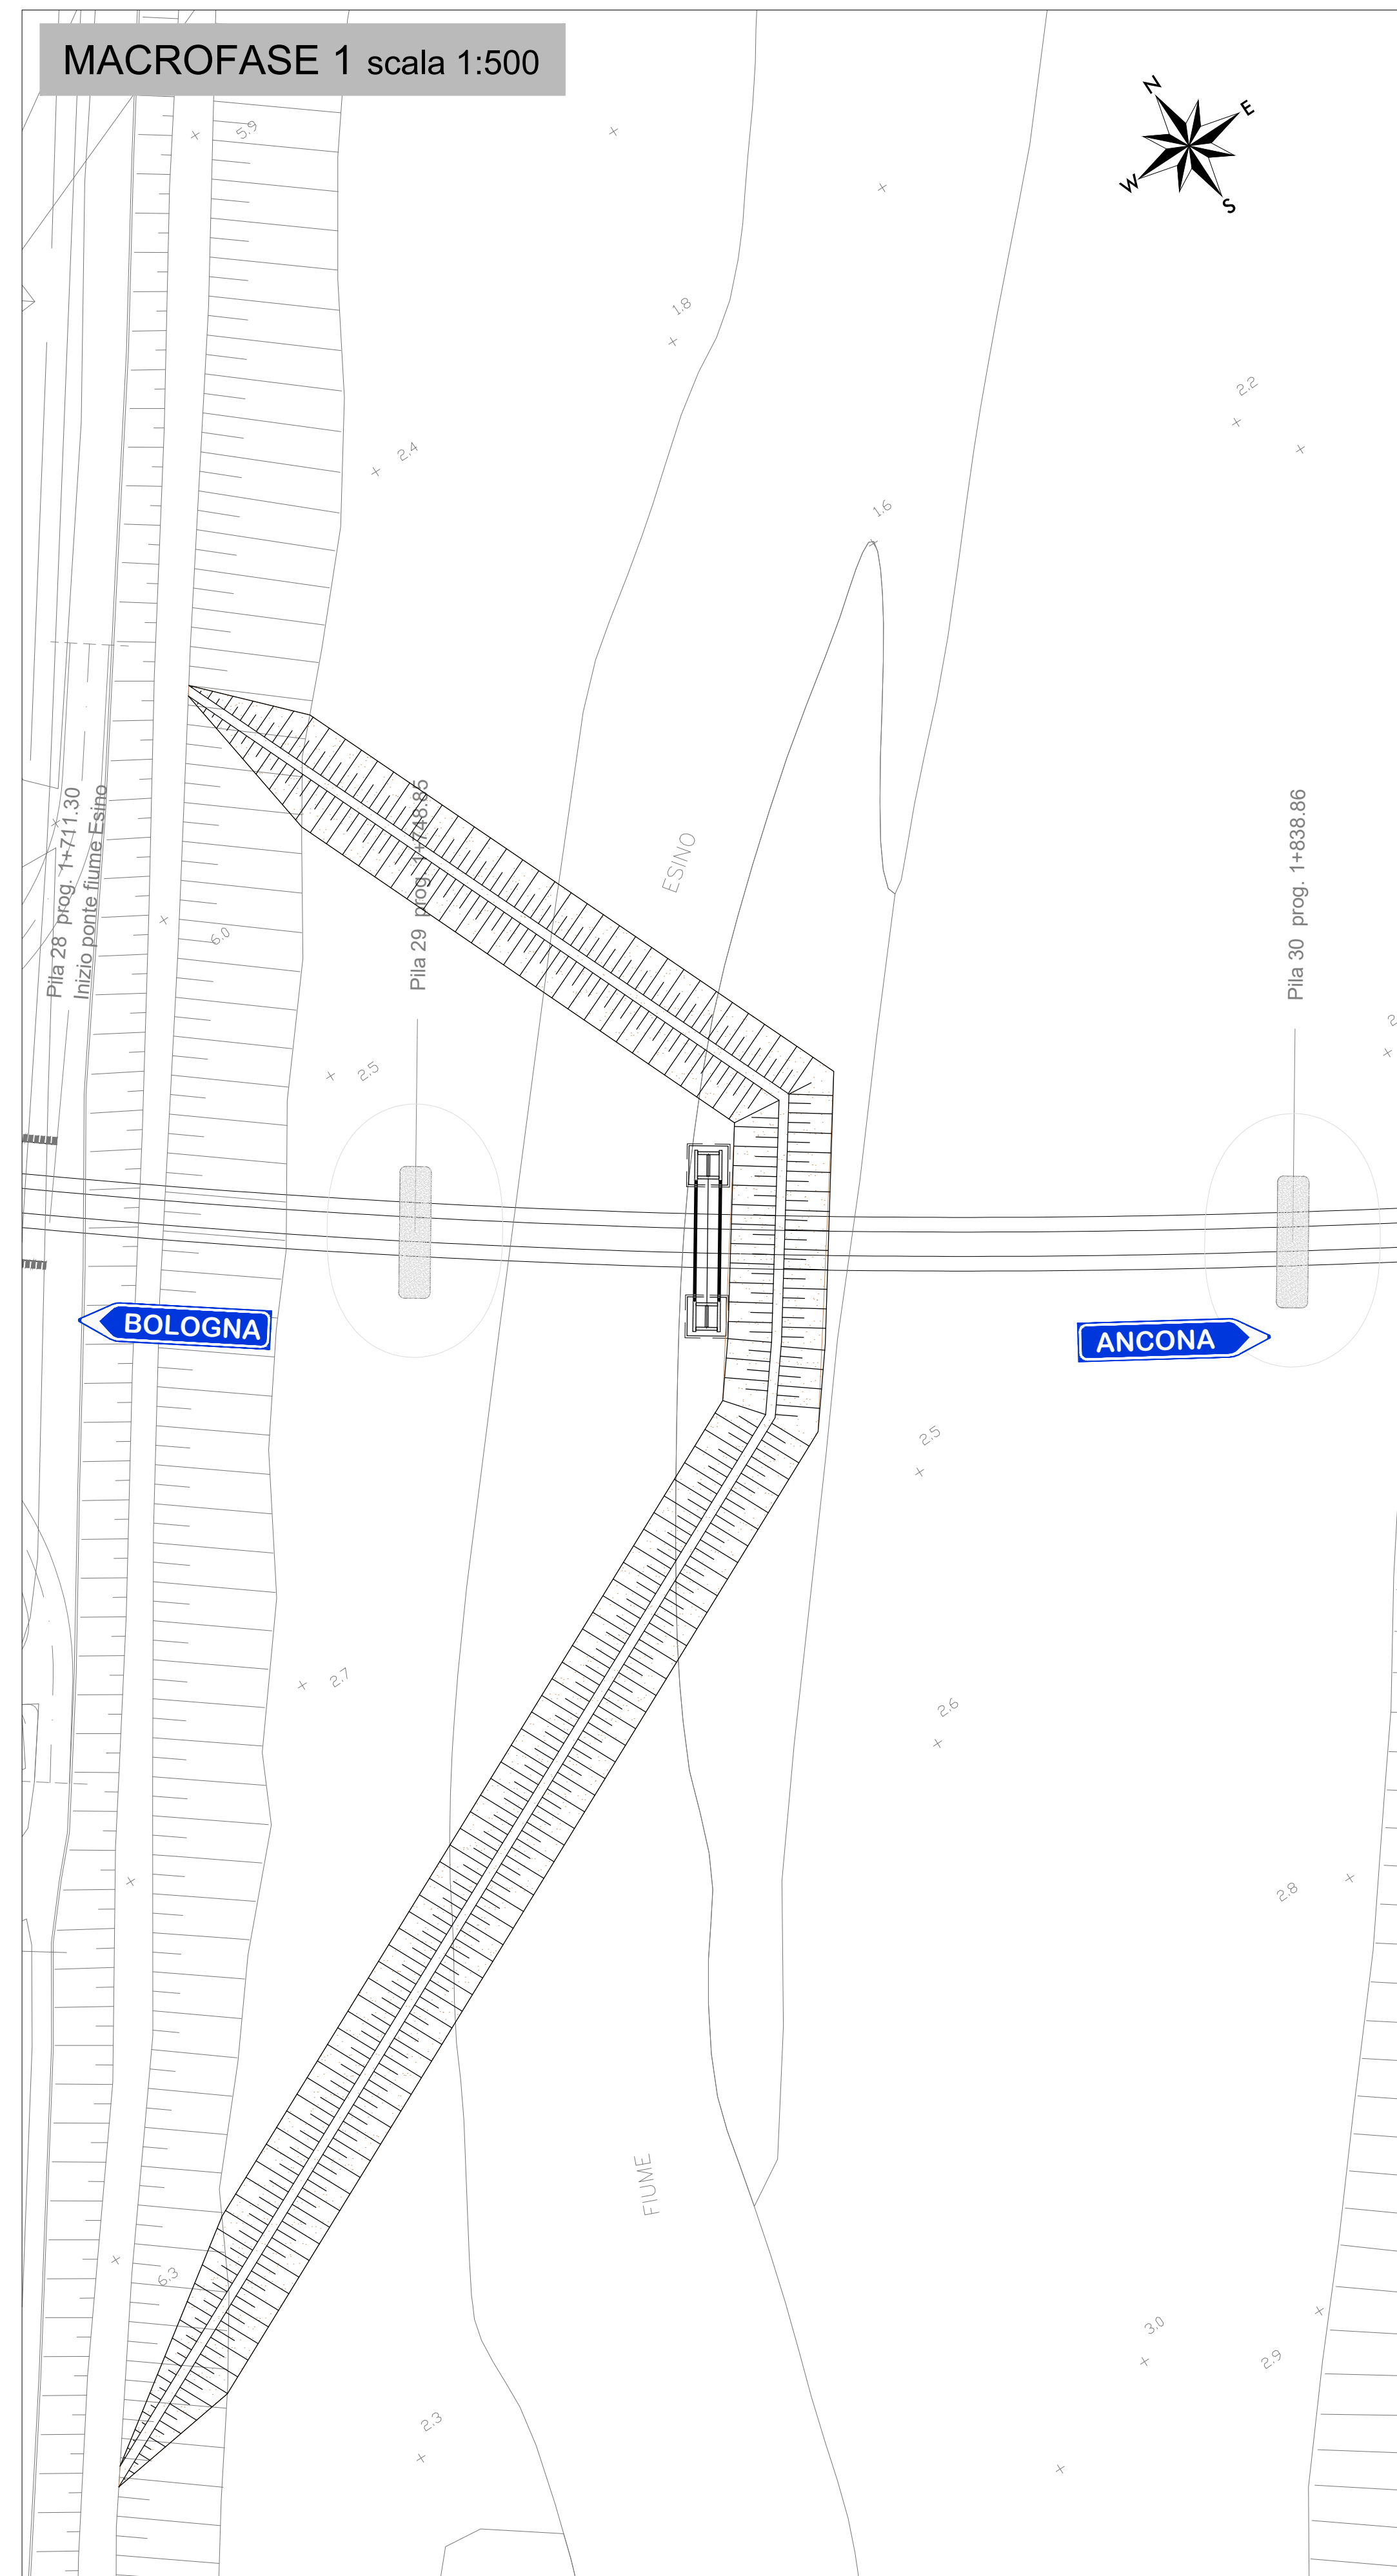


MACROFASE 2 scala 1:500

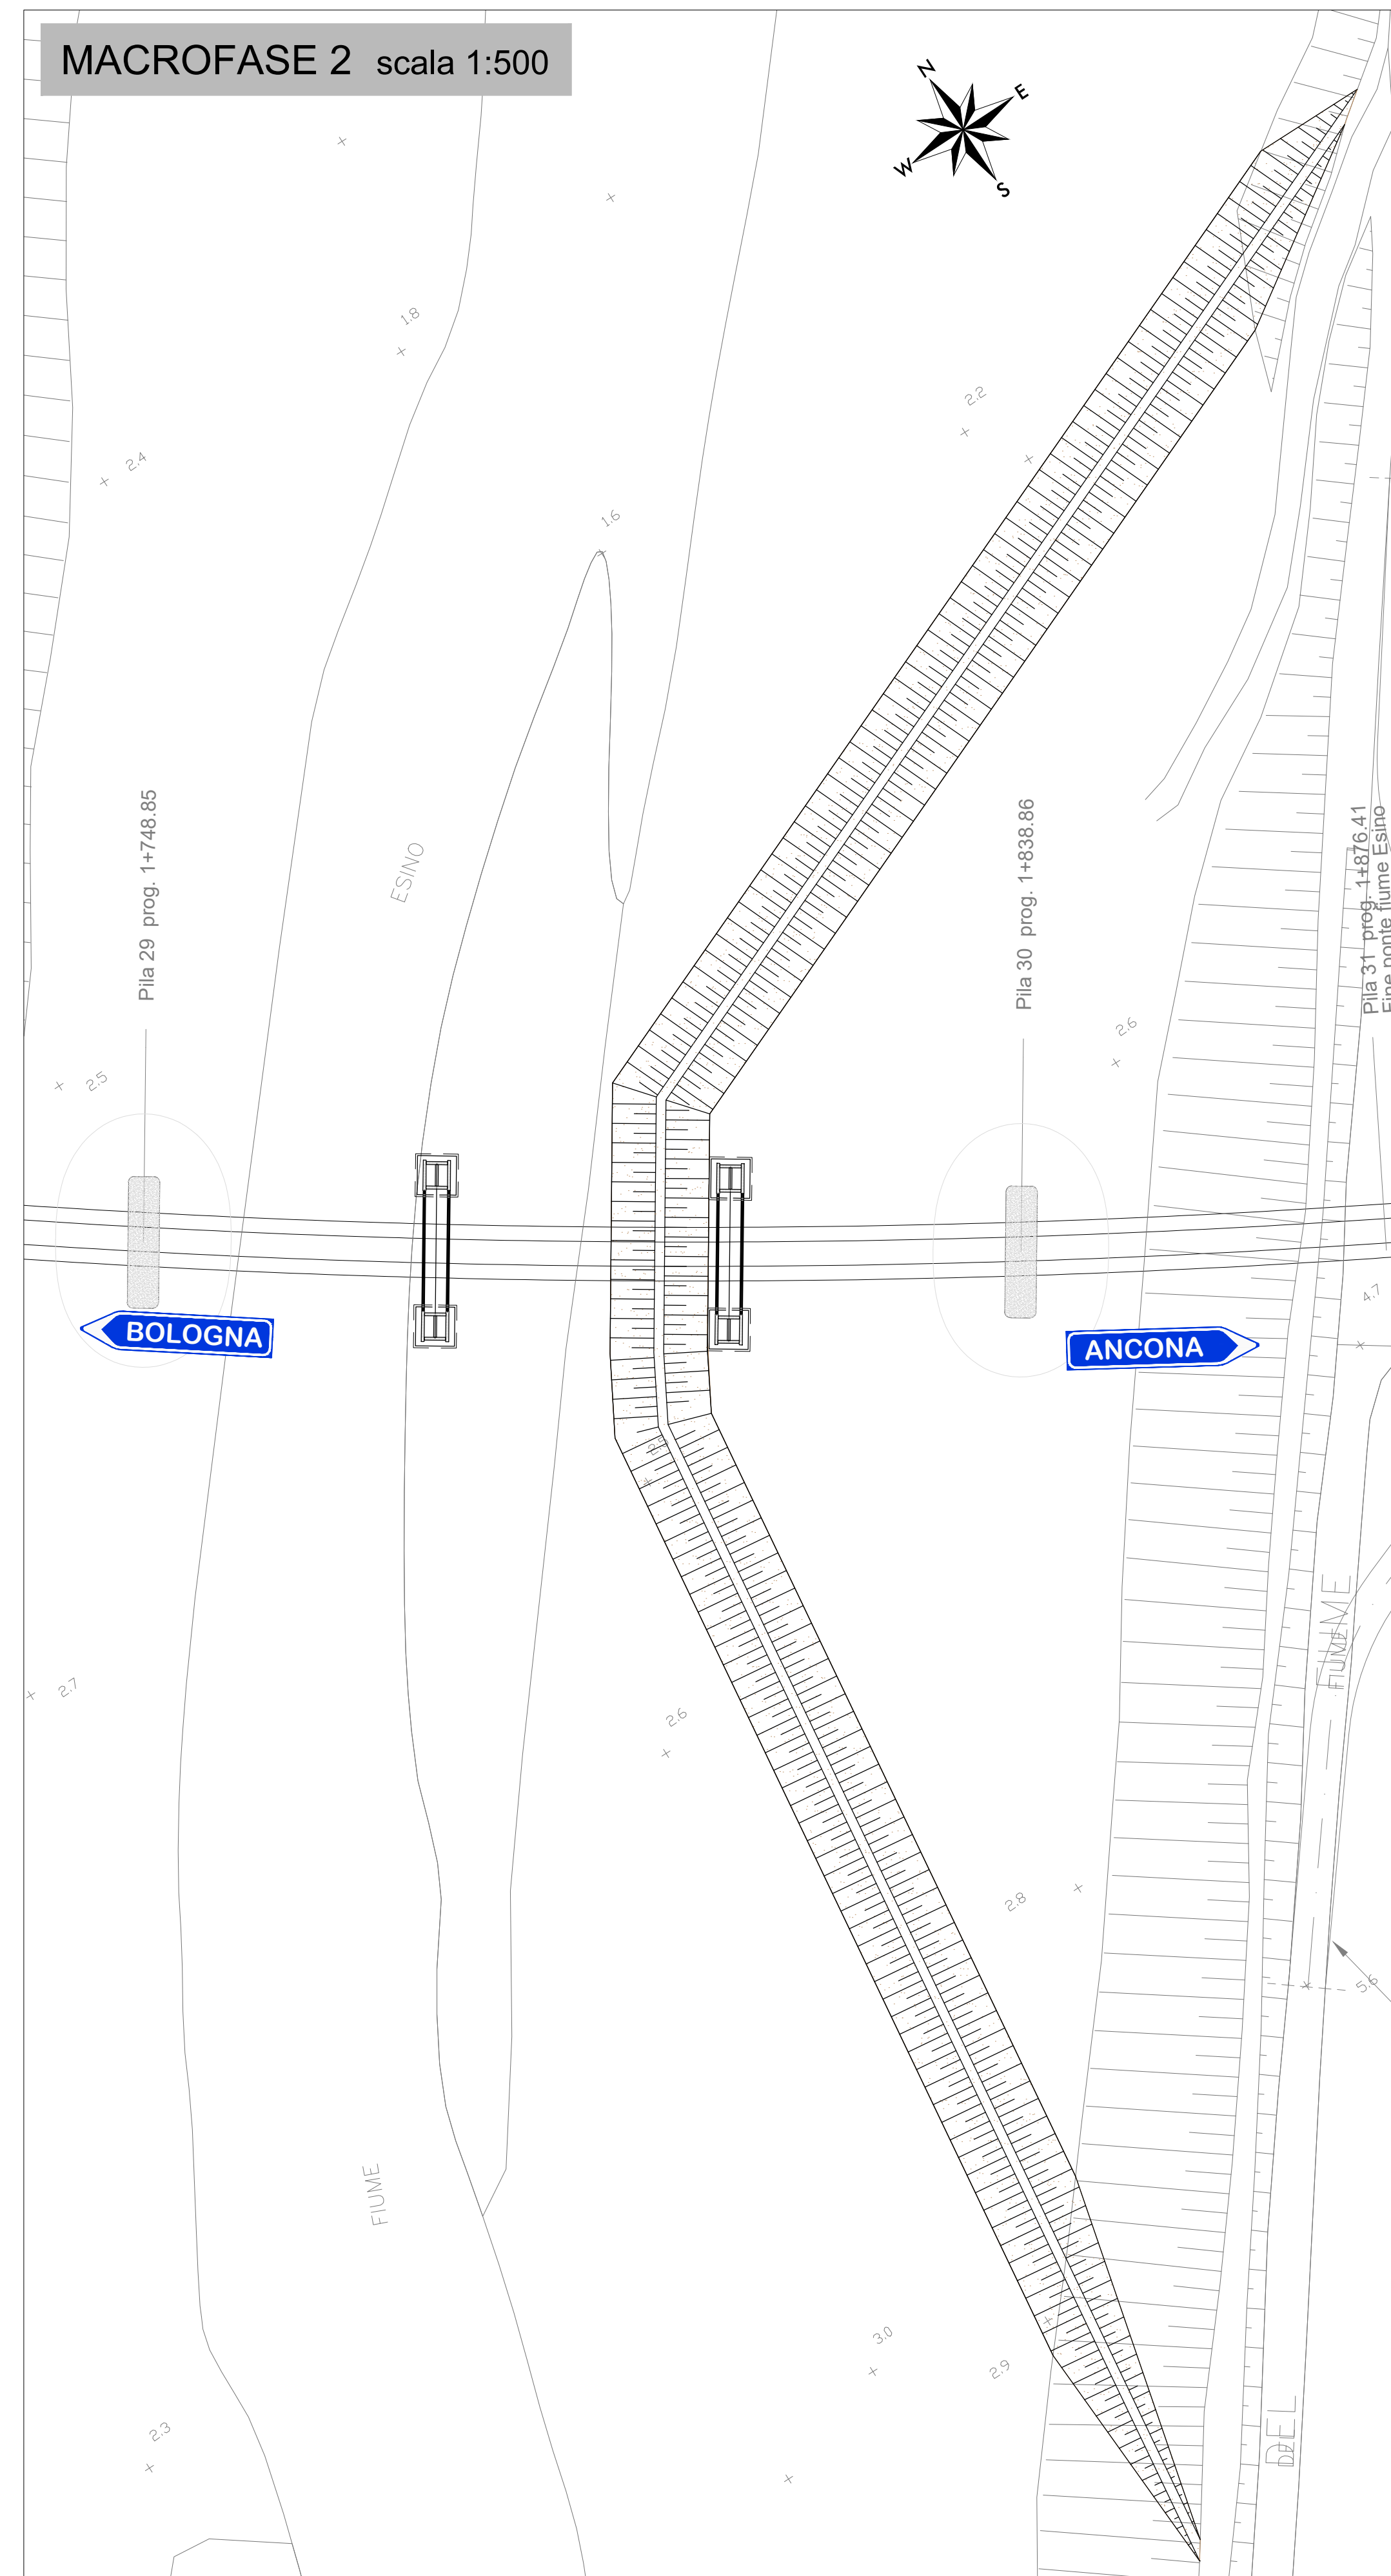


MACROFASE 3 scala 1:500

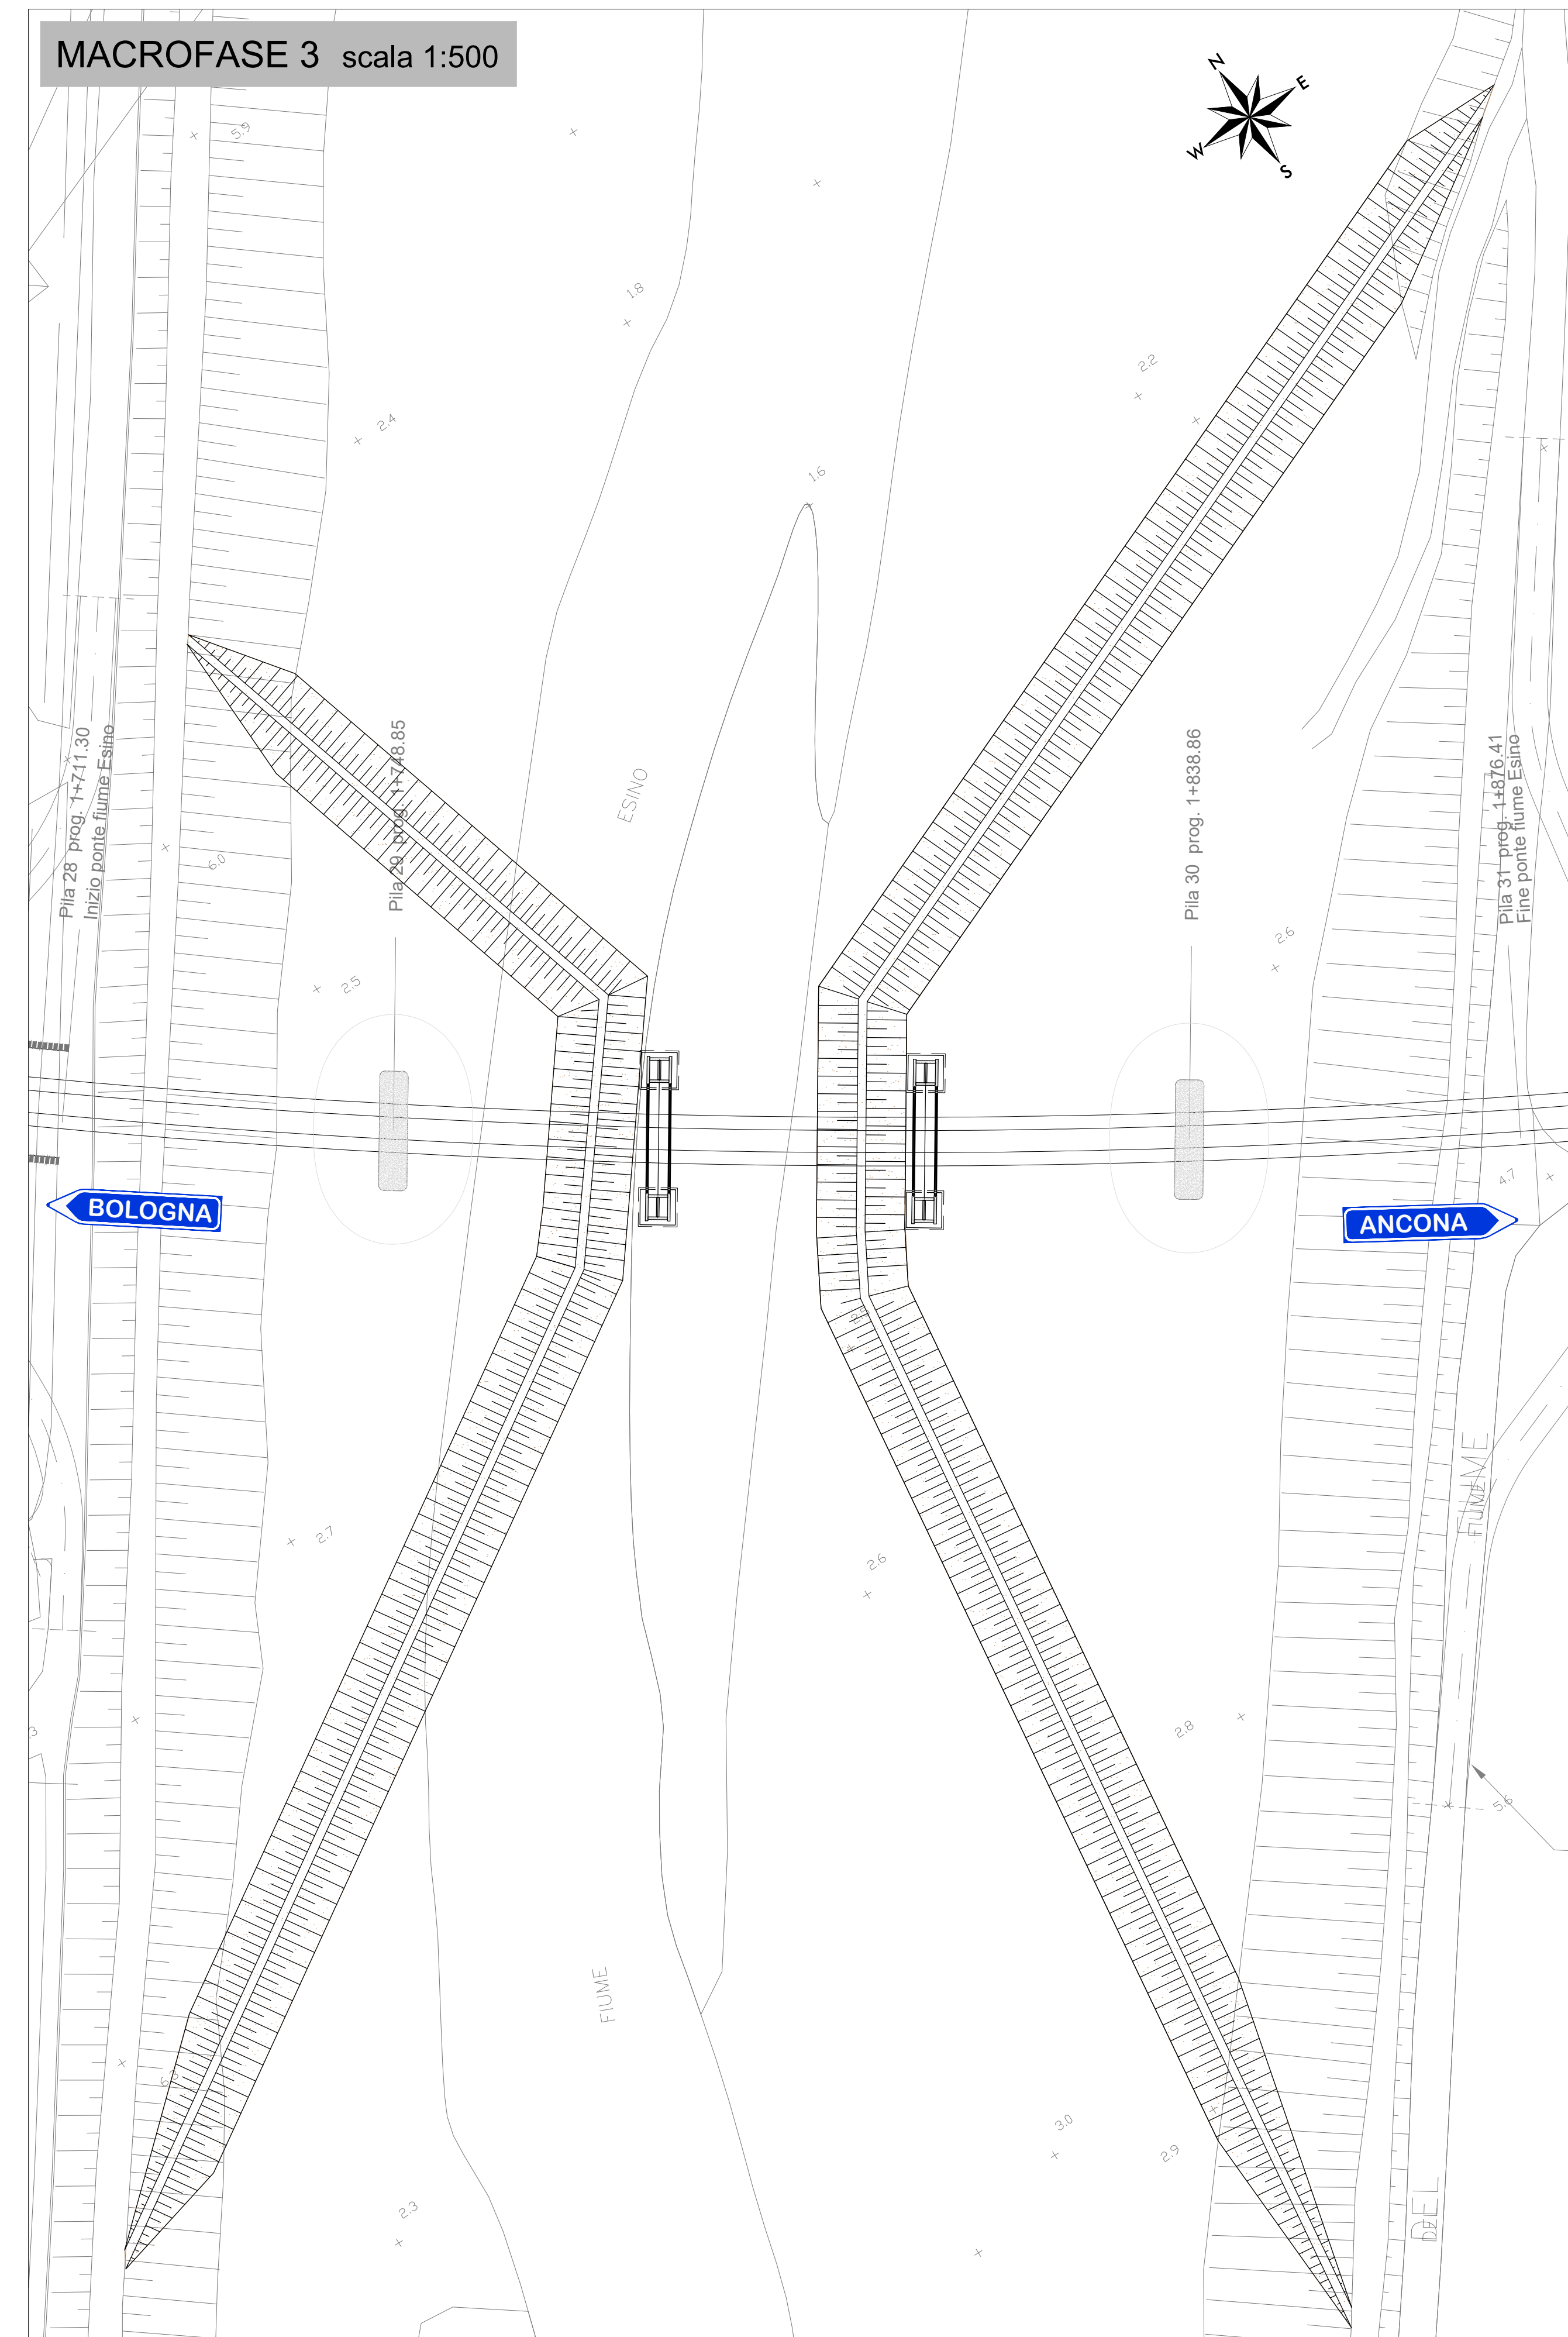


TRACCIAMENTO: Argine lato Bologna
MACROFASE 1 scala 1:1000

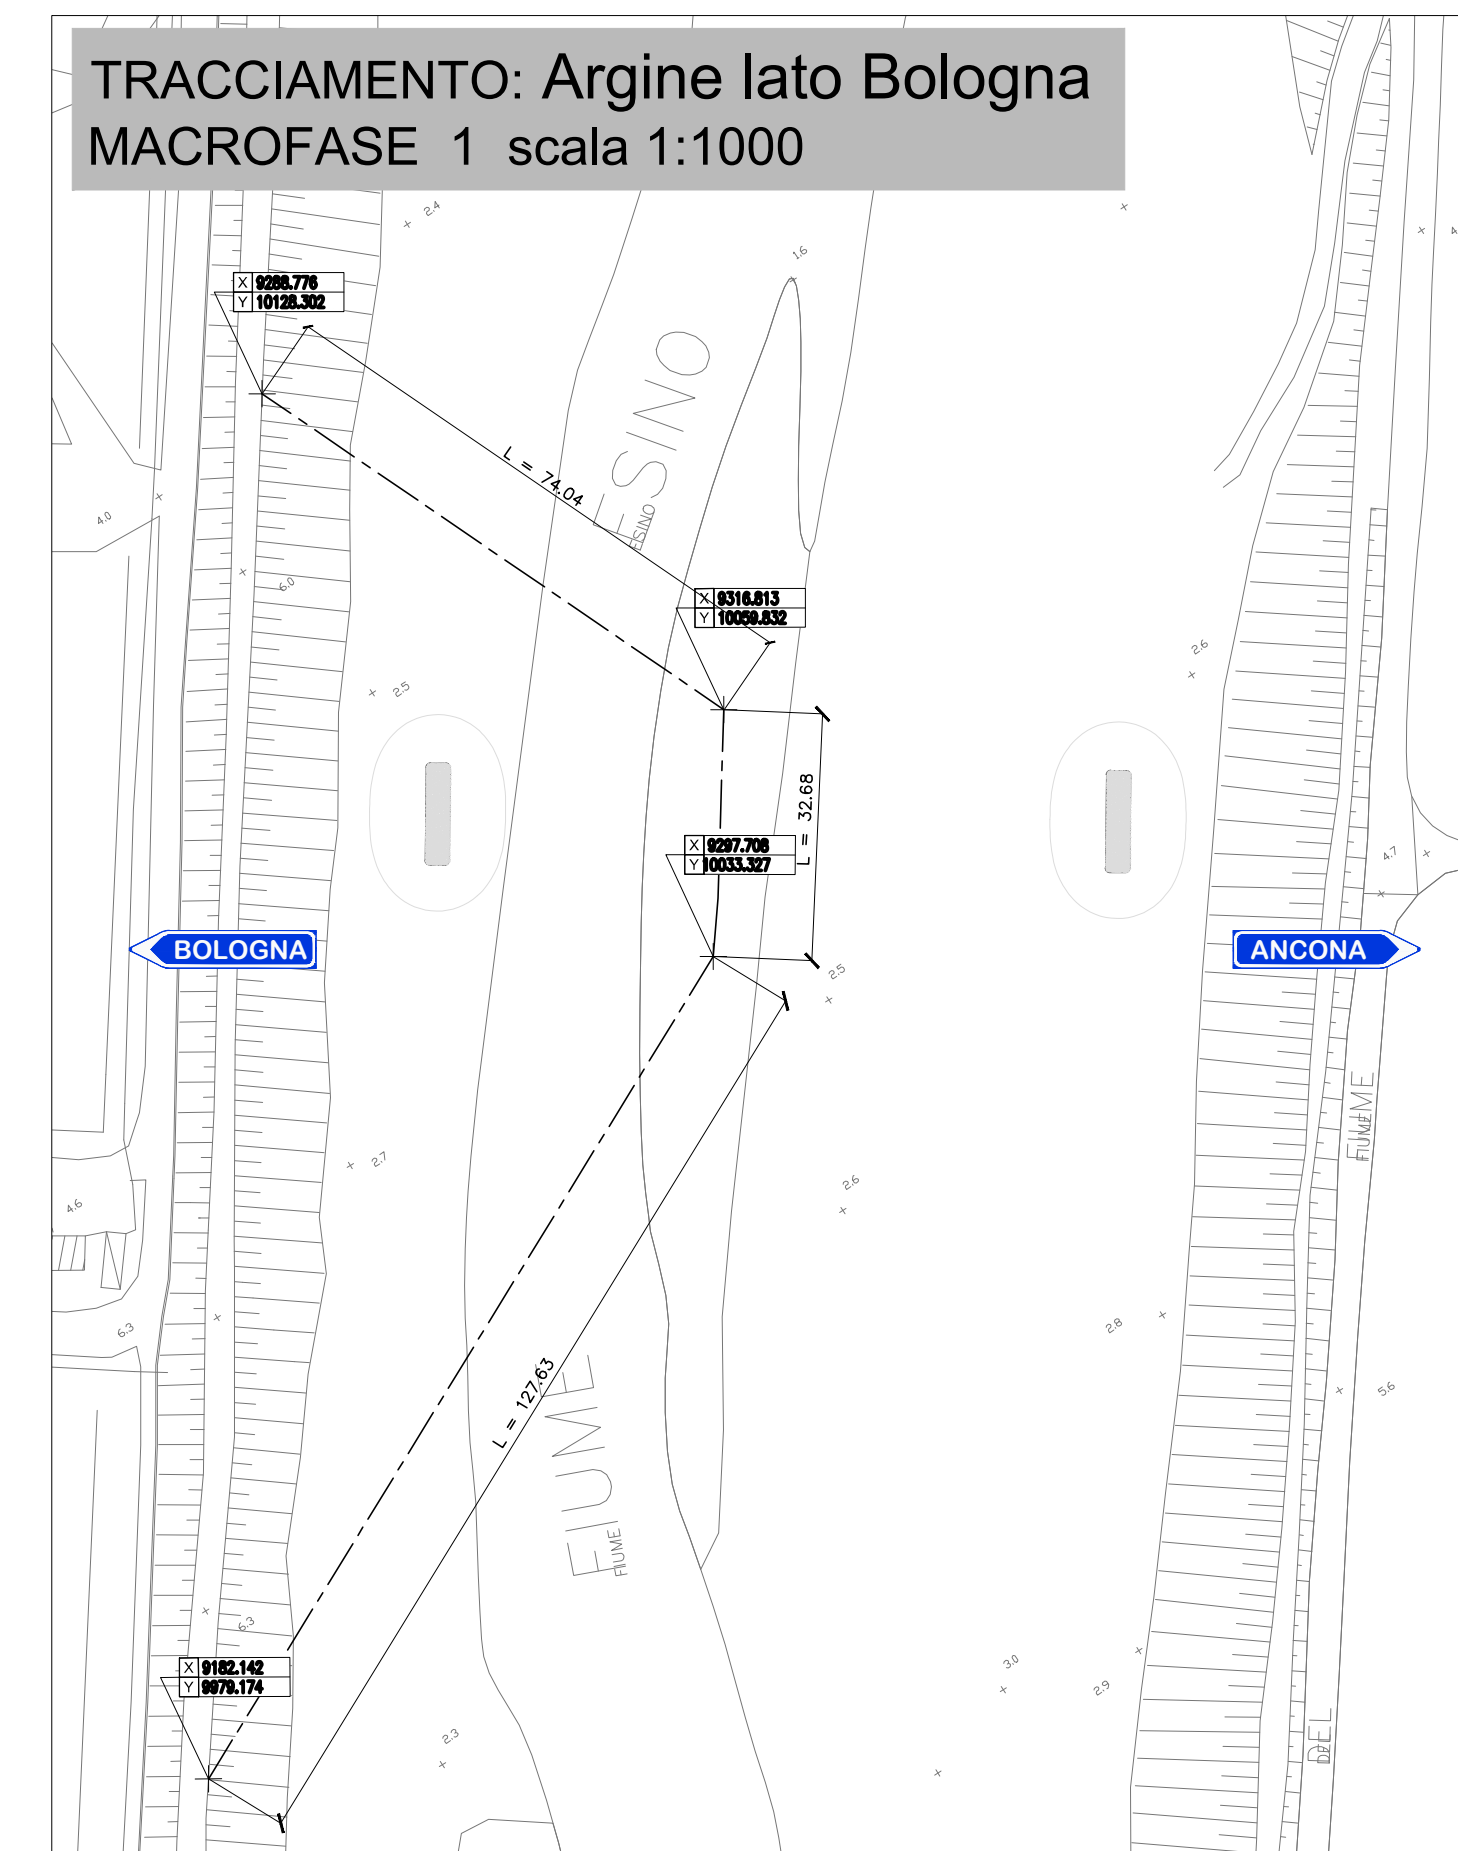


TRACCIAMENTO: Argine lato Ancona
MACROFASE 2 scala 1:1000

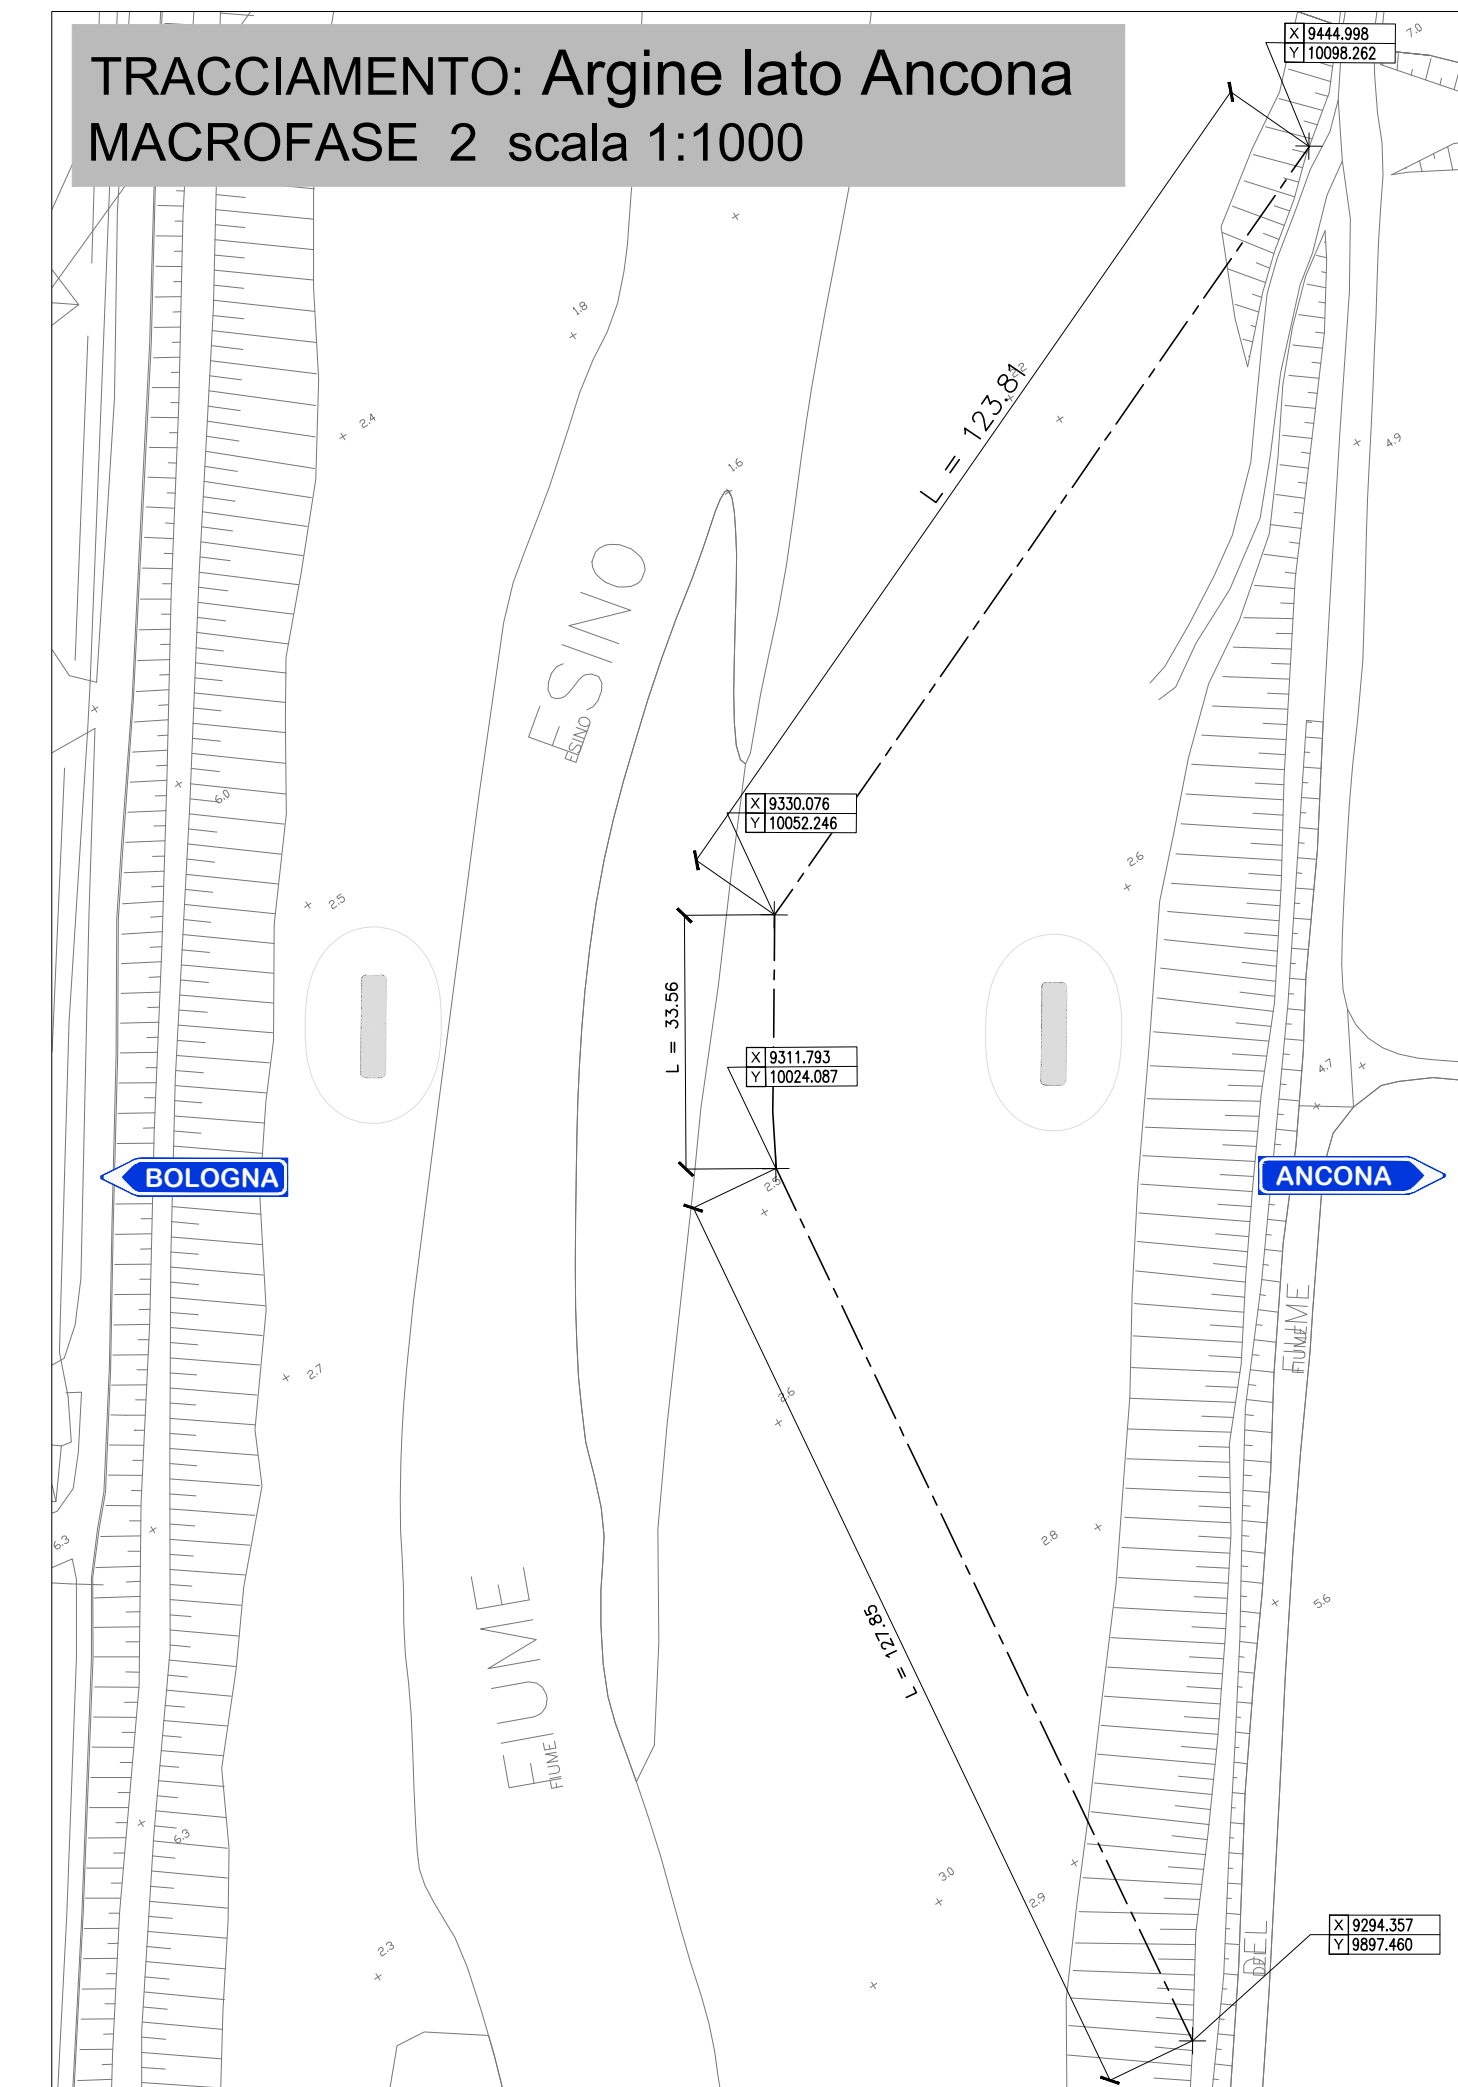


MACROFASE 1: Sezione Longitudinale

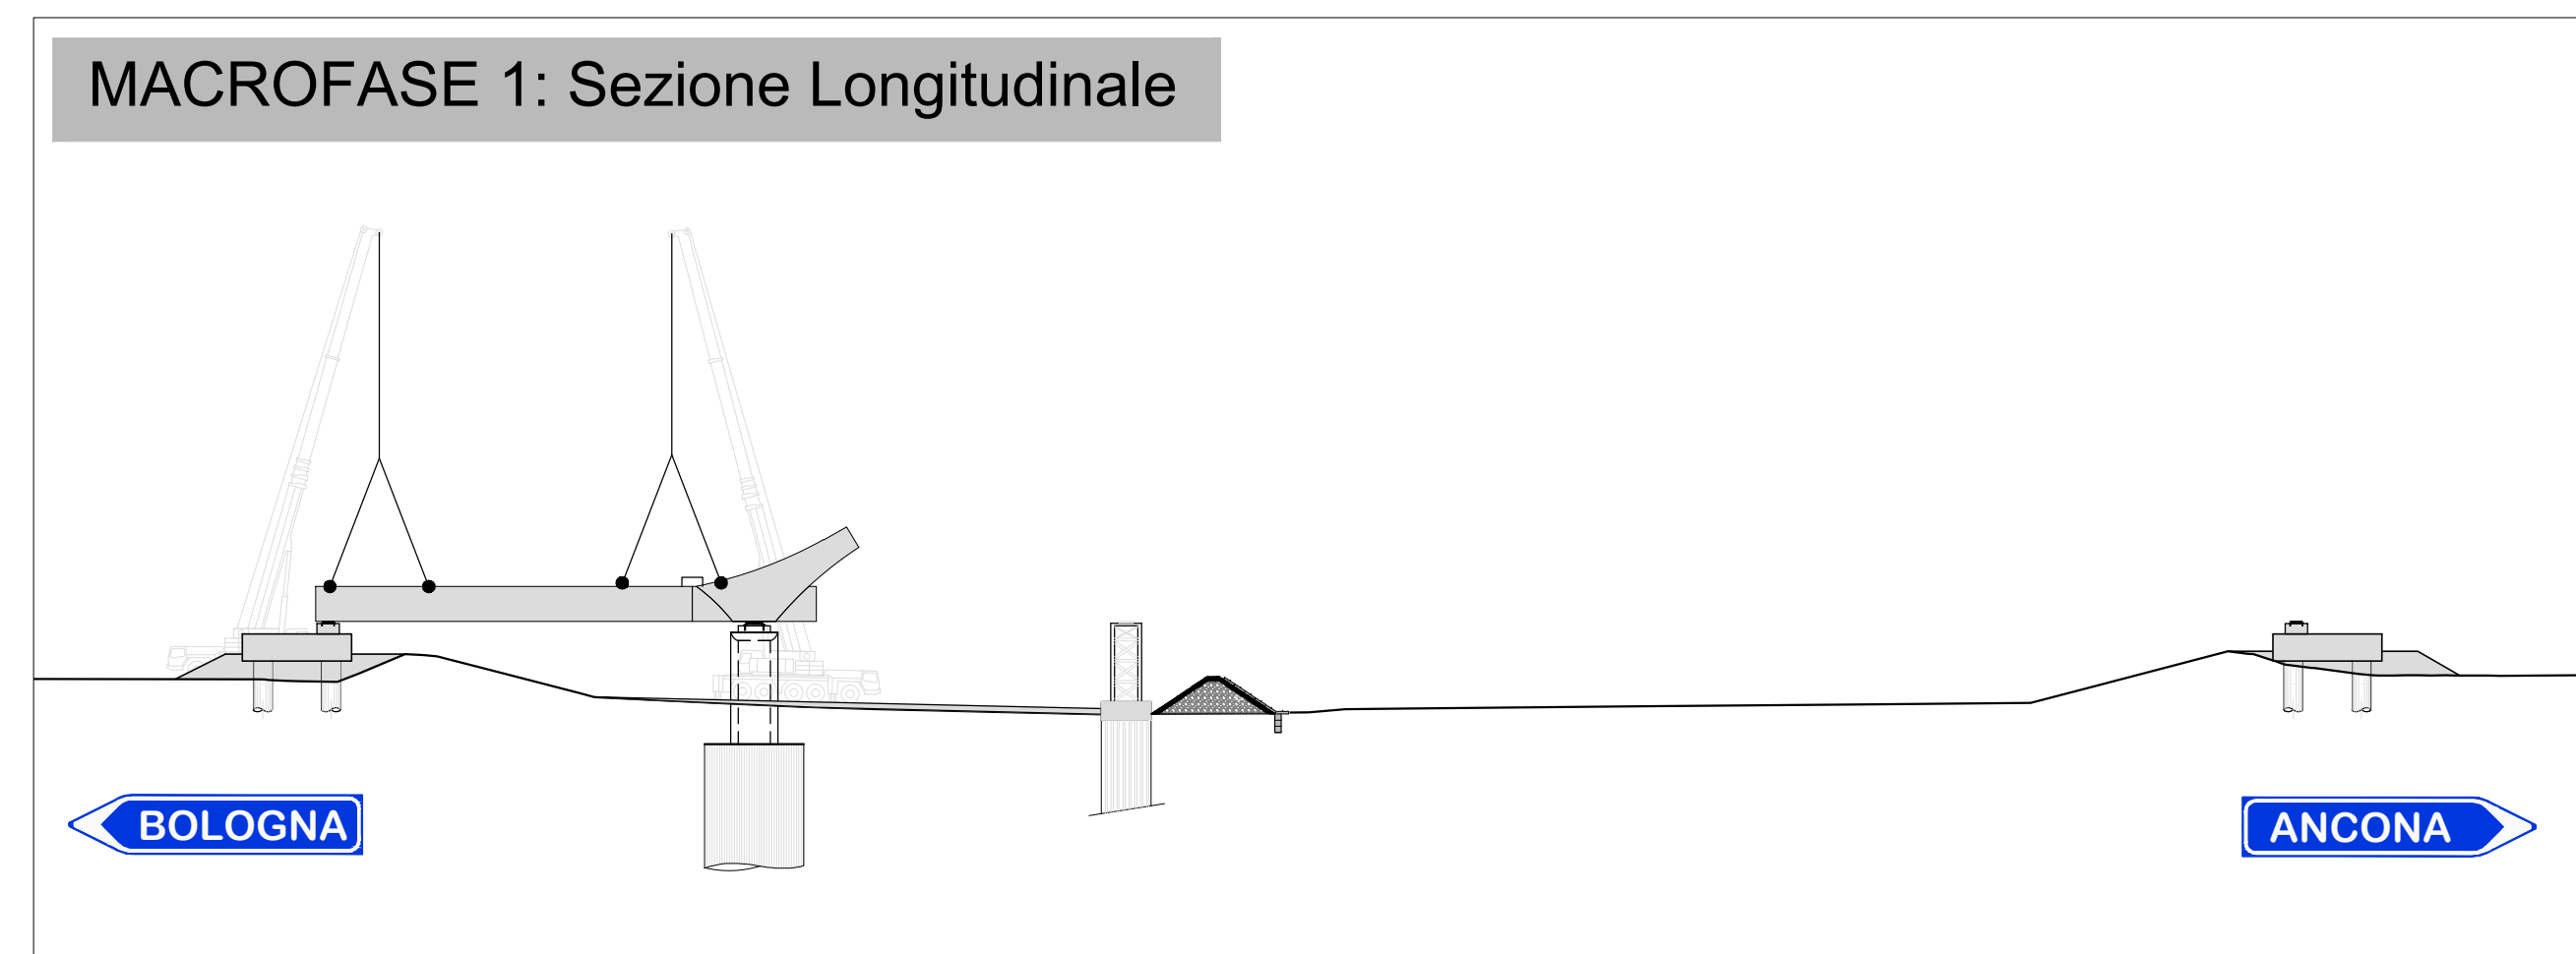


MACROFASE 2: Sezione Longitudinale

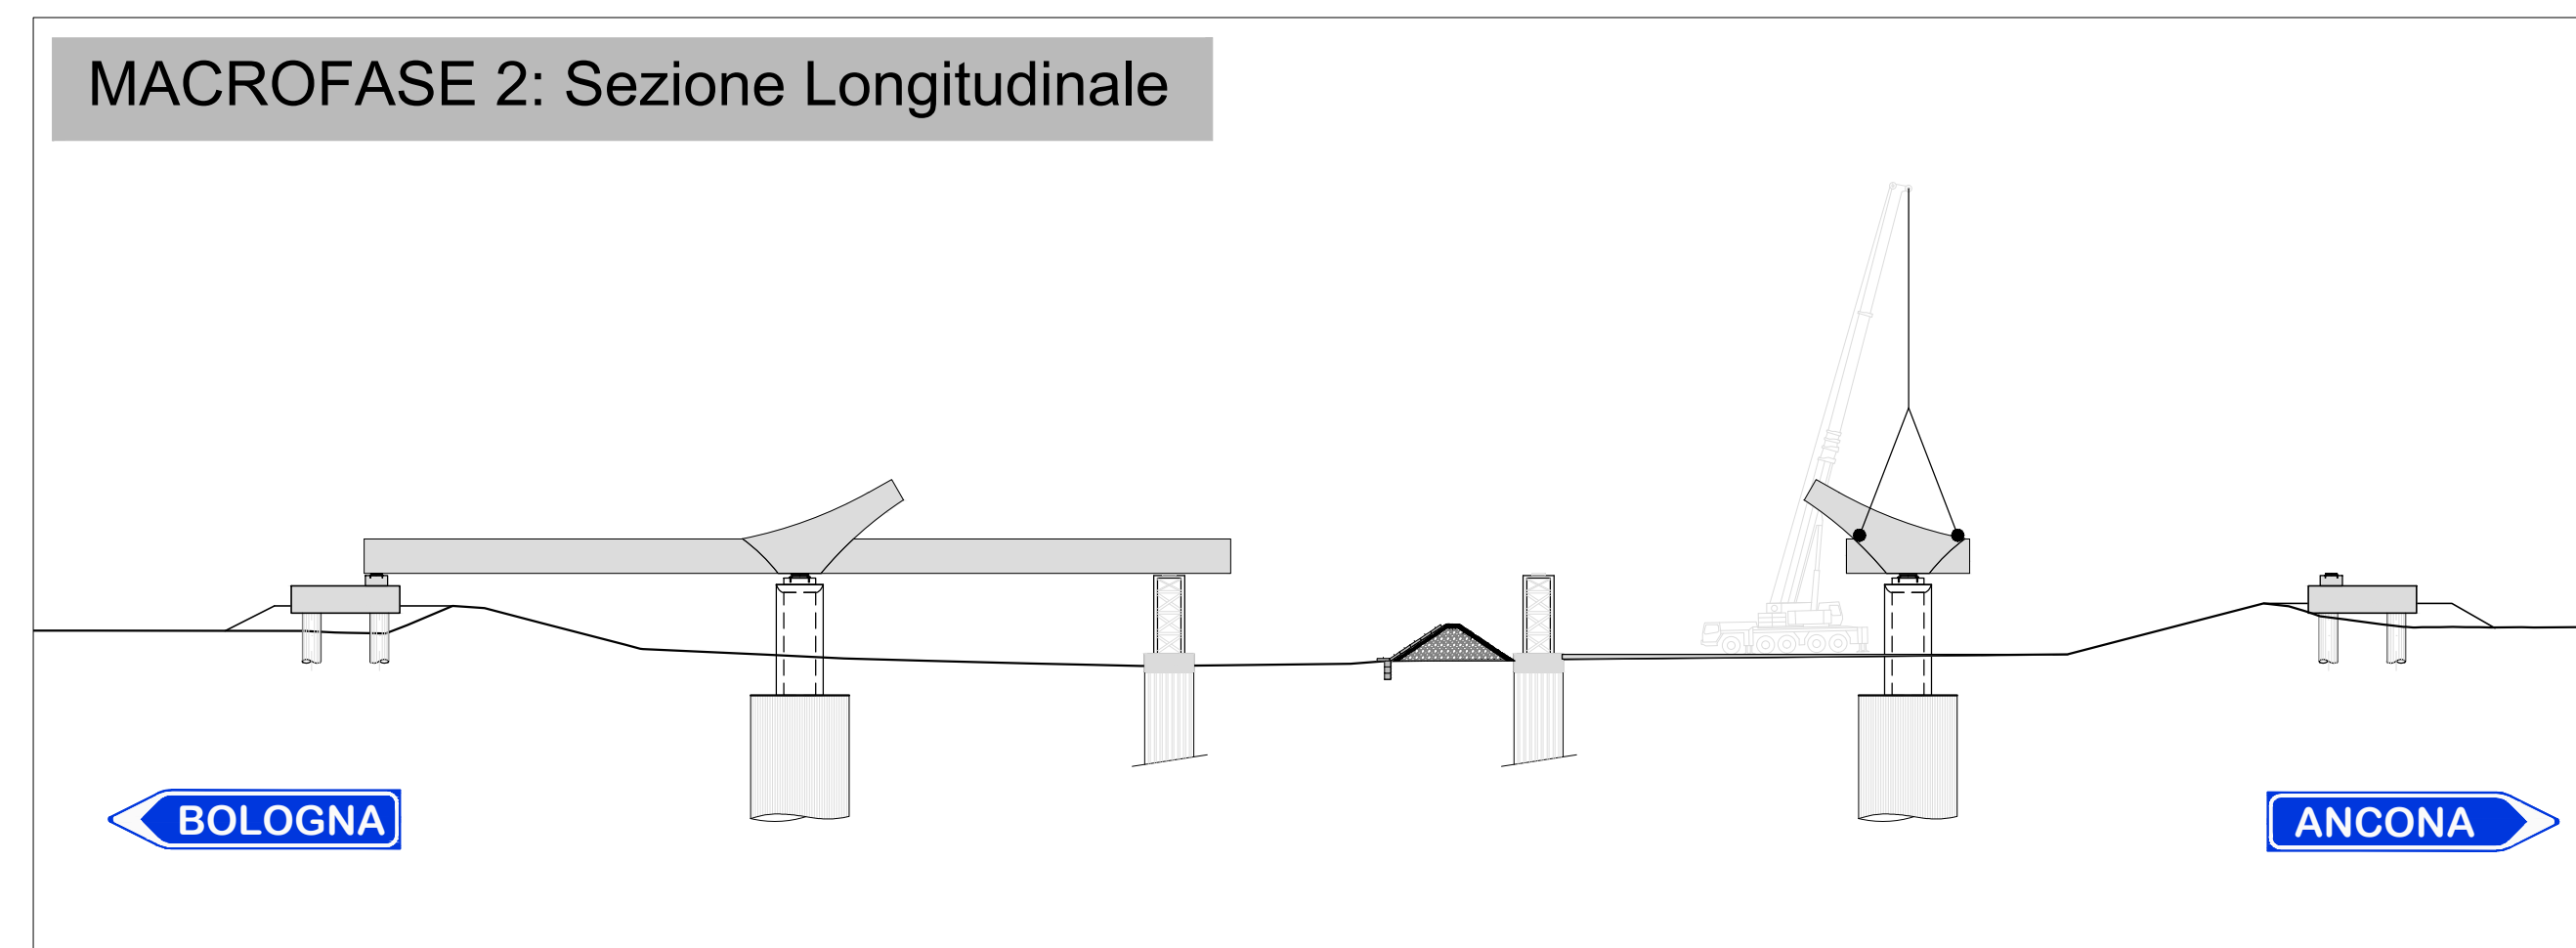


TRACCIAMENTO: Argine lato Bologna
MACROFASE 3 scala 1:1000

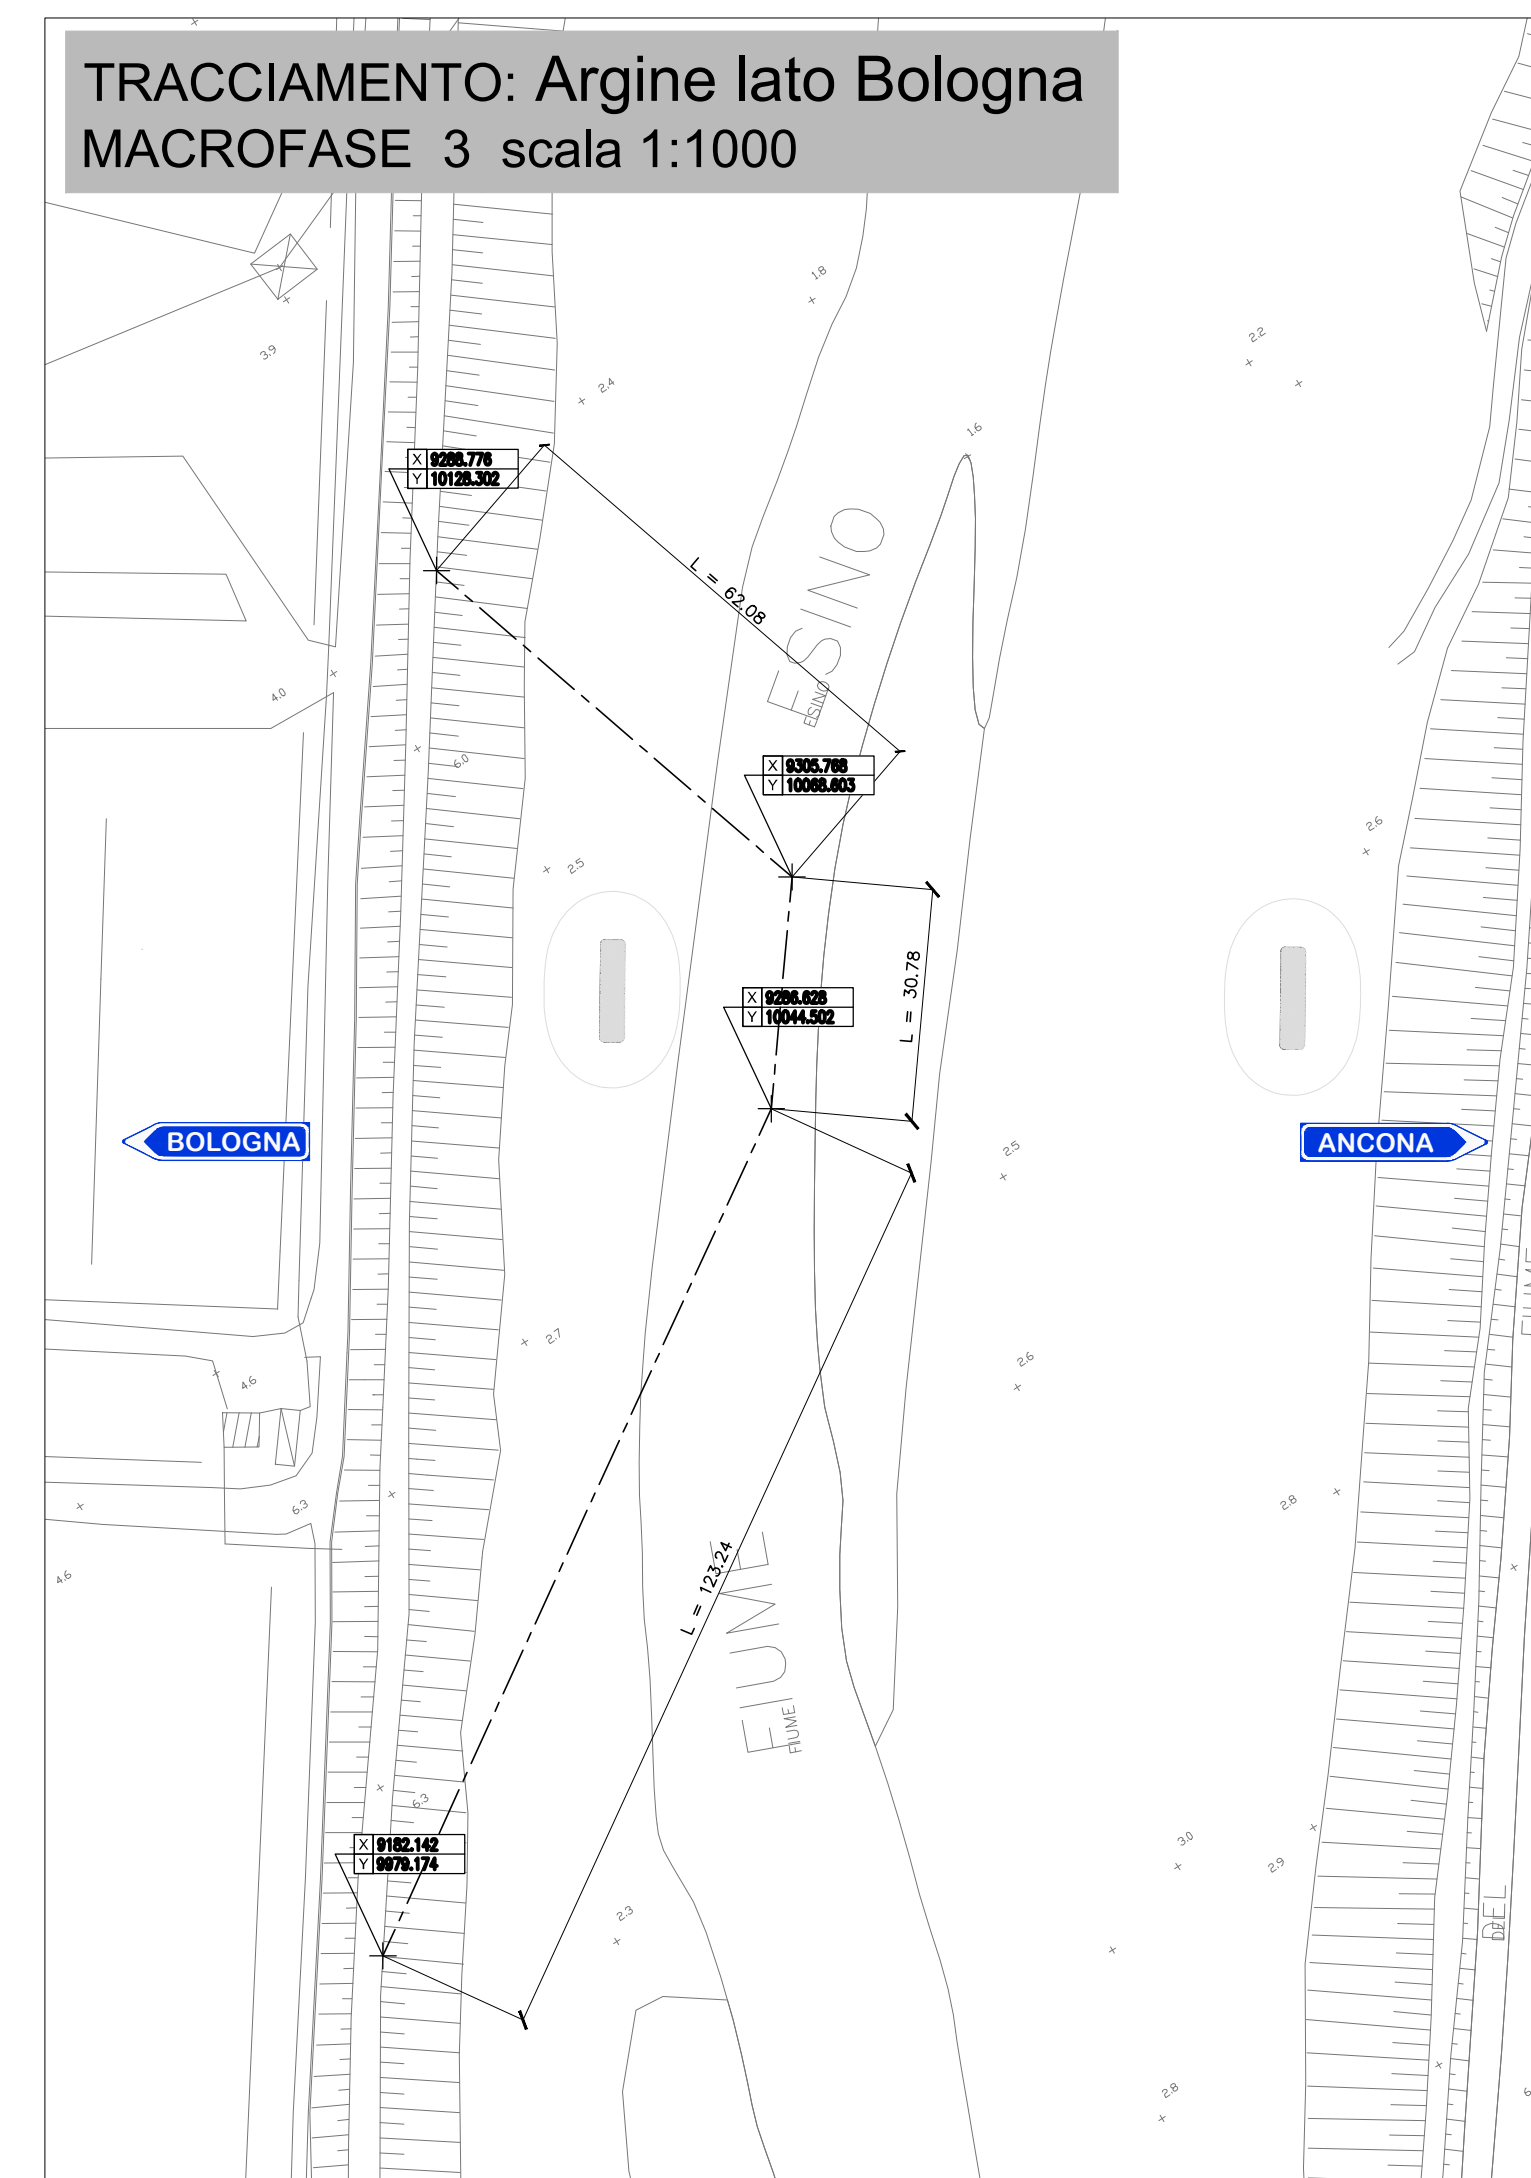

MACROFASE 3: Sezione Longitudinale

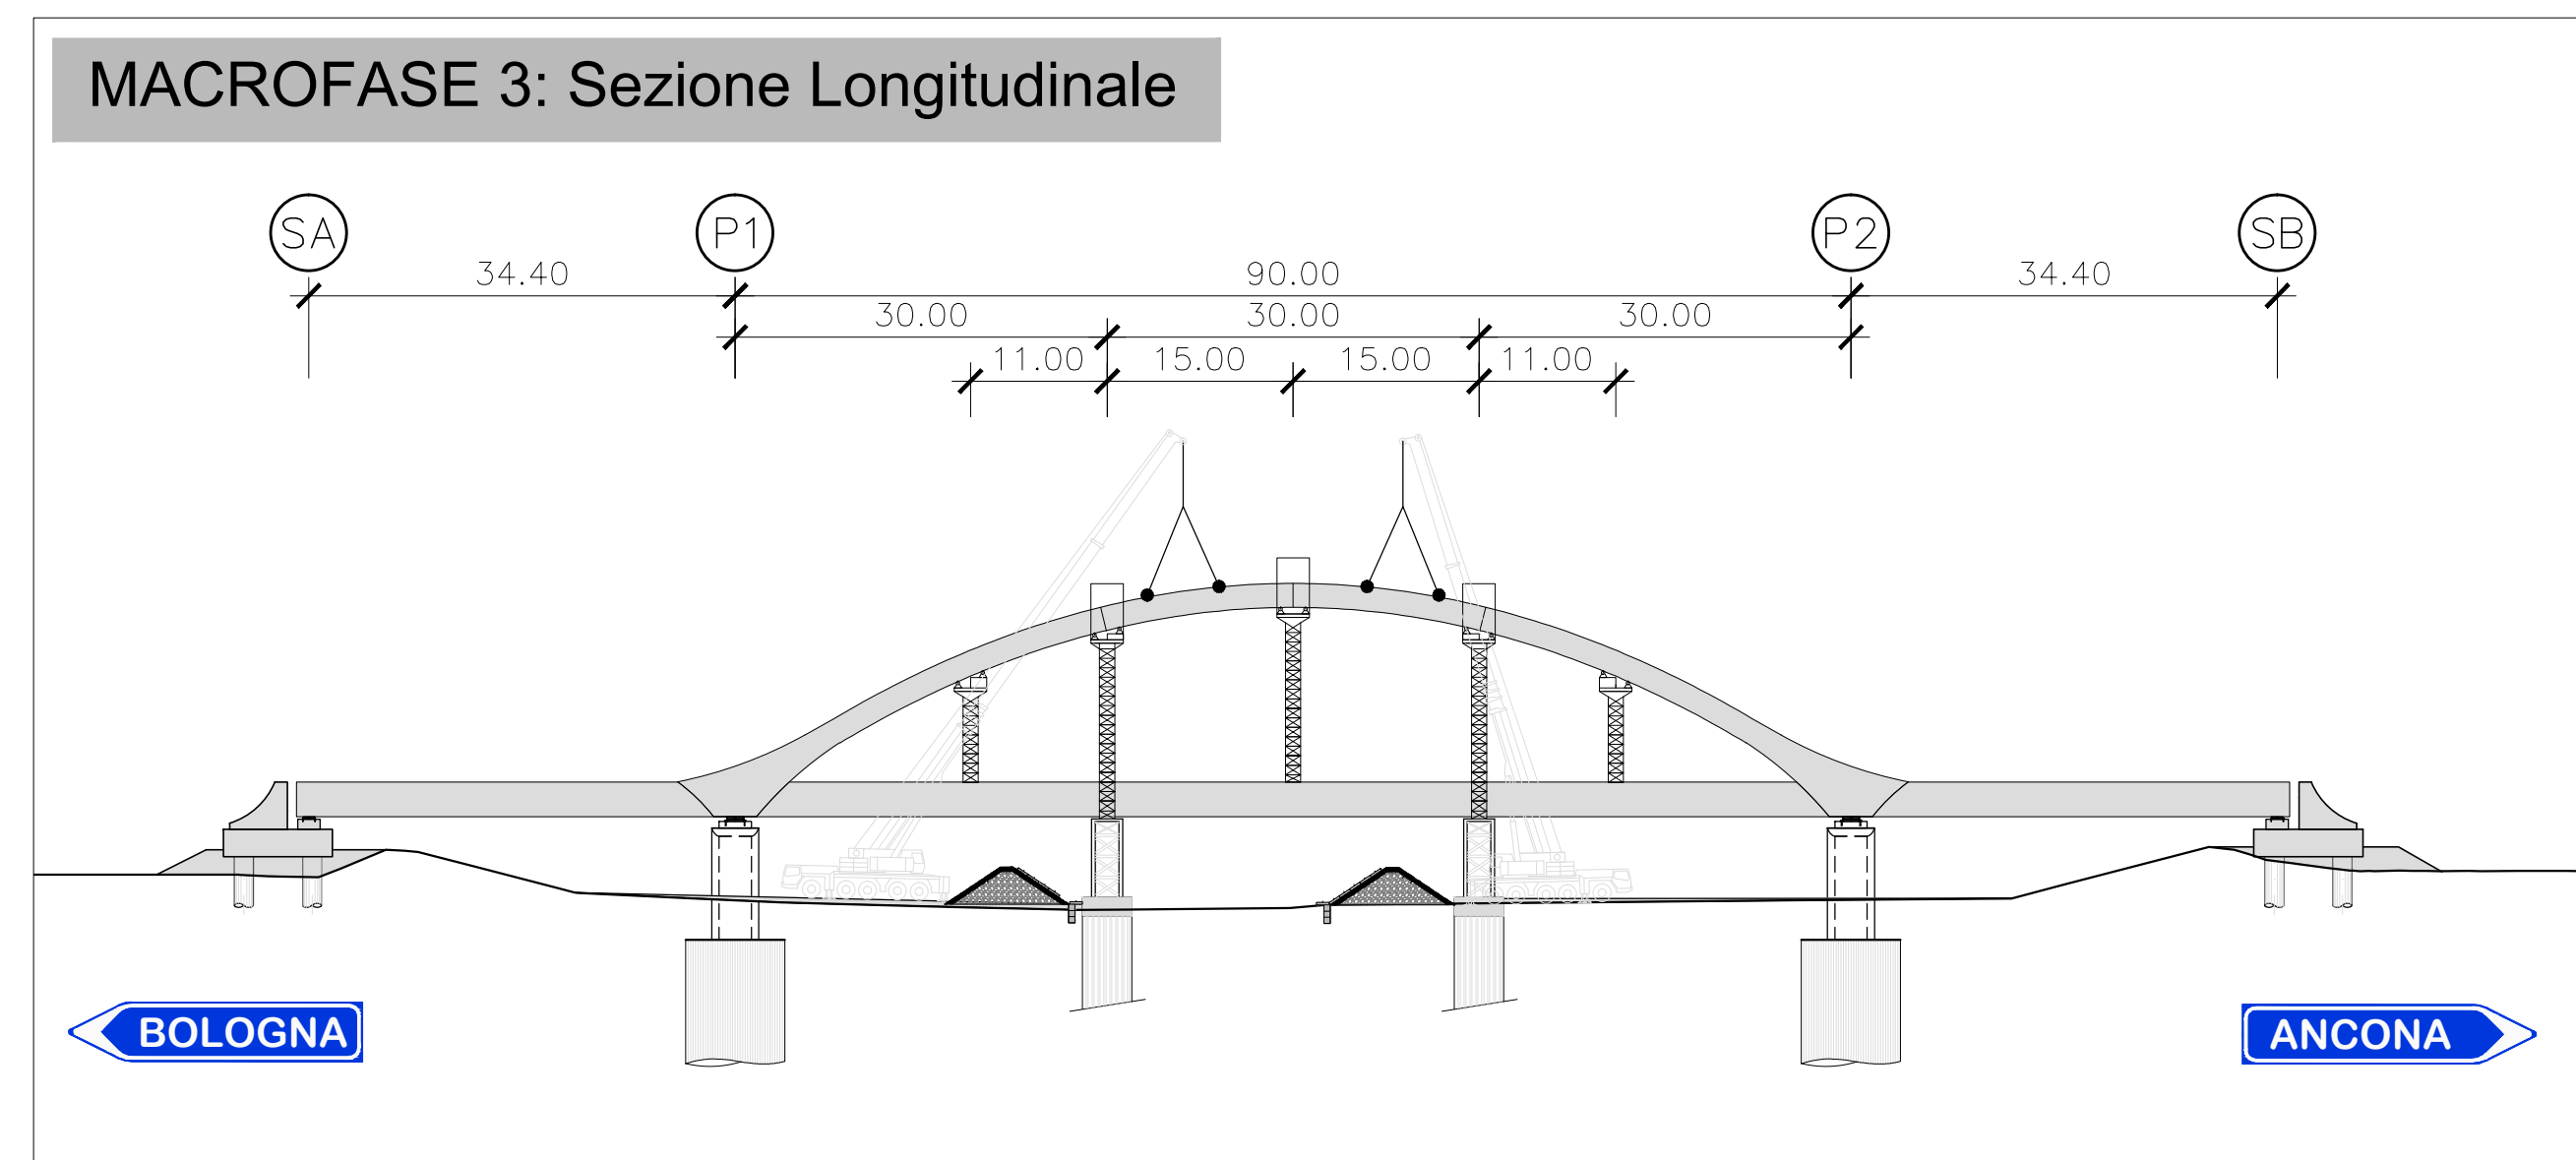

SEZIONE TIPO ARGINE
scala 1:50

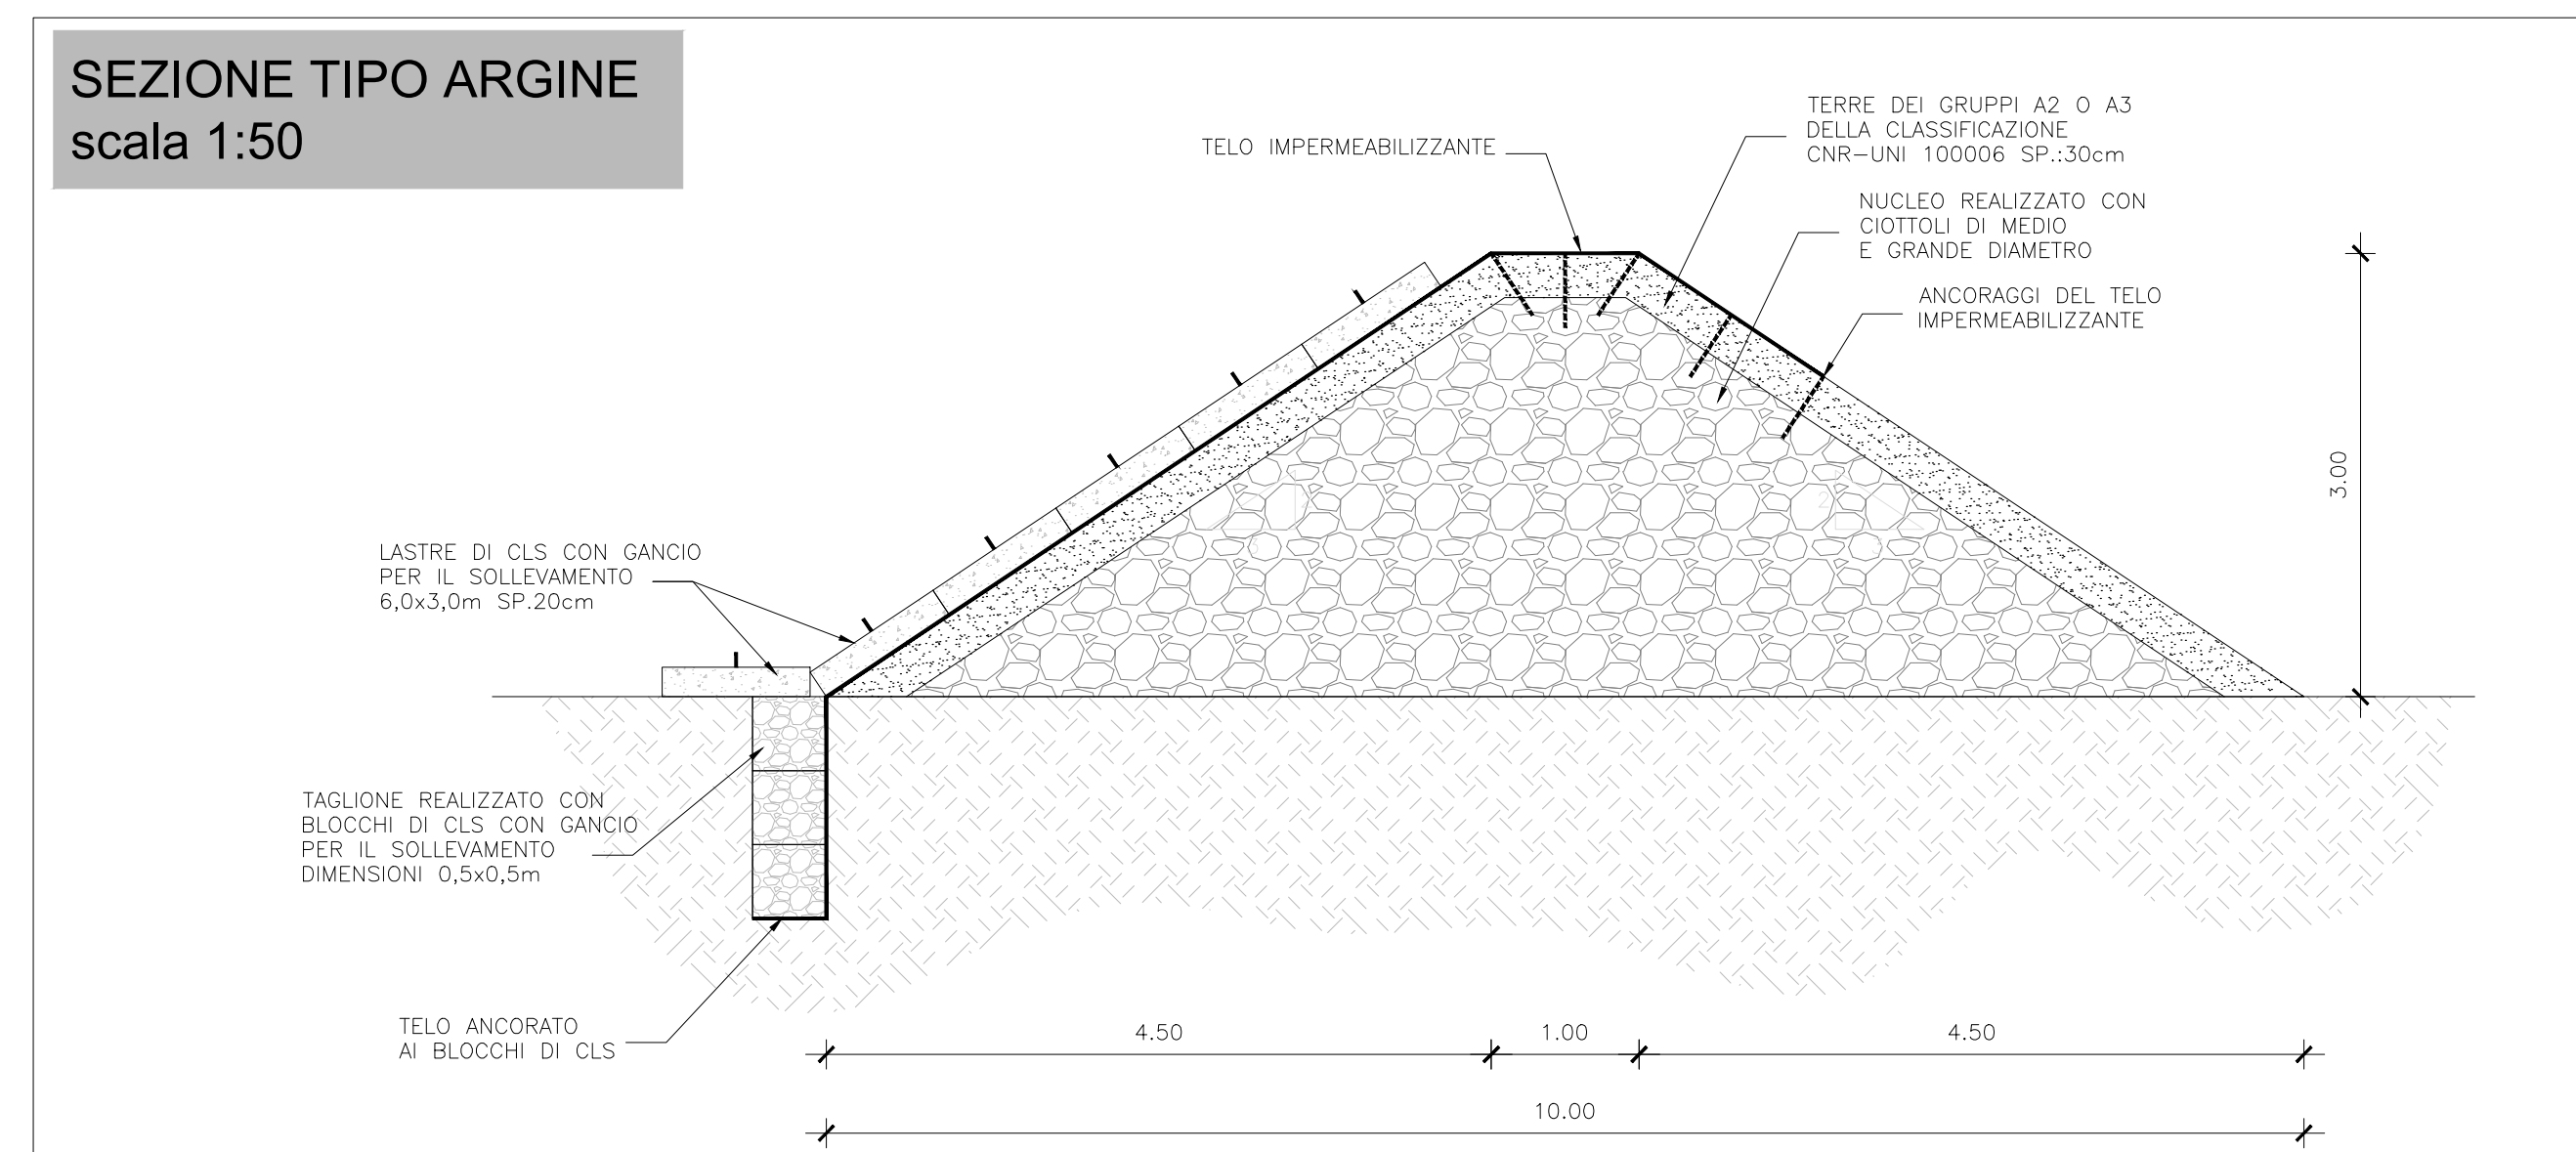

COMMITTENTE:

 GRUPPO FERROVIE DELLO STATO
 DIREZIONE INVESTIMENTI - S.O. PROGETTO ADRIATICA

DIREZIONE LAVORI:

 GRUPPO FERROVIE DELLO STATO

U.O. : AREA OPERATIVA CENTRO SUD
 PM Nodi di Roma e Falconara, Orte - Falconara e Bologna - Falconara

PROGETTO ESECUTIVO

**LINEA FERROVIARIA: ADRIATICA
 INTERVENTO: VARIANTE DI FALCONARA**

ID - IDROLOGIA E IDRAULICA
 Fiume Esino
 Dettagli delle opere di protezione idraulica - Fasi Costruttive

APPALTATORE	IL PROGETTISTA	SCALA
		VARIE
IL DIRETTORE TECNICO Ing. Fabio Spagnola		

COMMESSA	LOTTO	FASE	ENTE	TIPO DOC.	OPERA/DISCIPLINA	OPERA	REV.
IA1Y	00	E	ZZ	LZ	ID0000	002	B

PROGETTAZIONE						IL PROGETTISTA	
Rev.	Descrizione	Redatto	Data	Verificato	Data	Approvato	Data
A	Rec. istruttoria del 13.03.2017	F. Camilli	06/04/2017	A. Nastasi	07/04/2017	G. Tanti	10/04/2017
B	Rec. istruttoria del 09.2017	F. Camilli	12/10/2017	A. Nastasi	13/10/2017	G. Tanti	16/10/2017

Data: 16/10/2017

CIG: 551264838 CUP: J41C0700000001 File: IA1Y-00-E-ZZ-LZ-ID0000-002_B.dwg