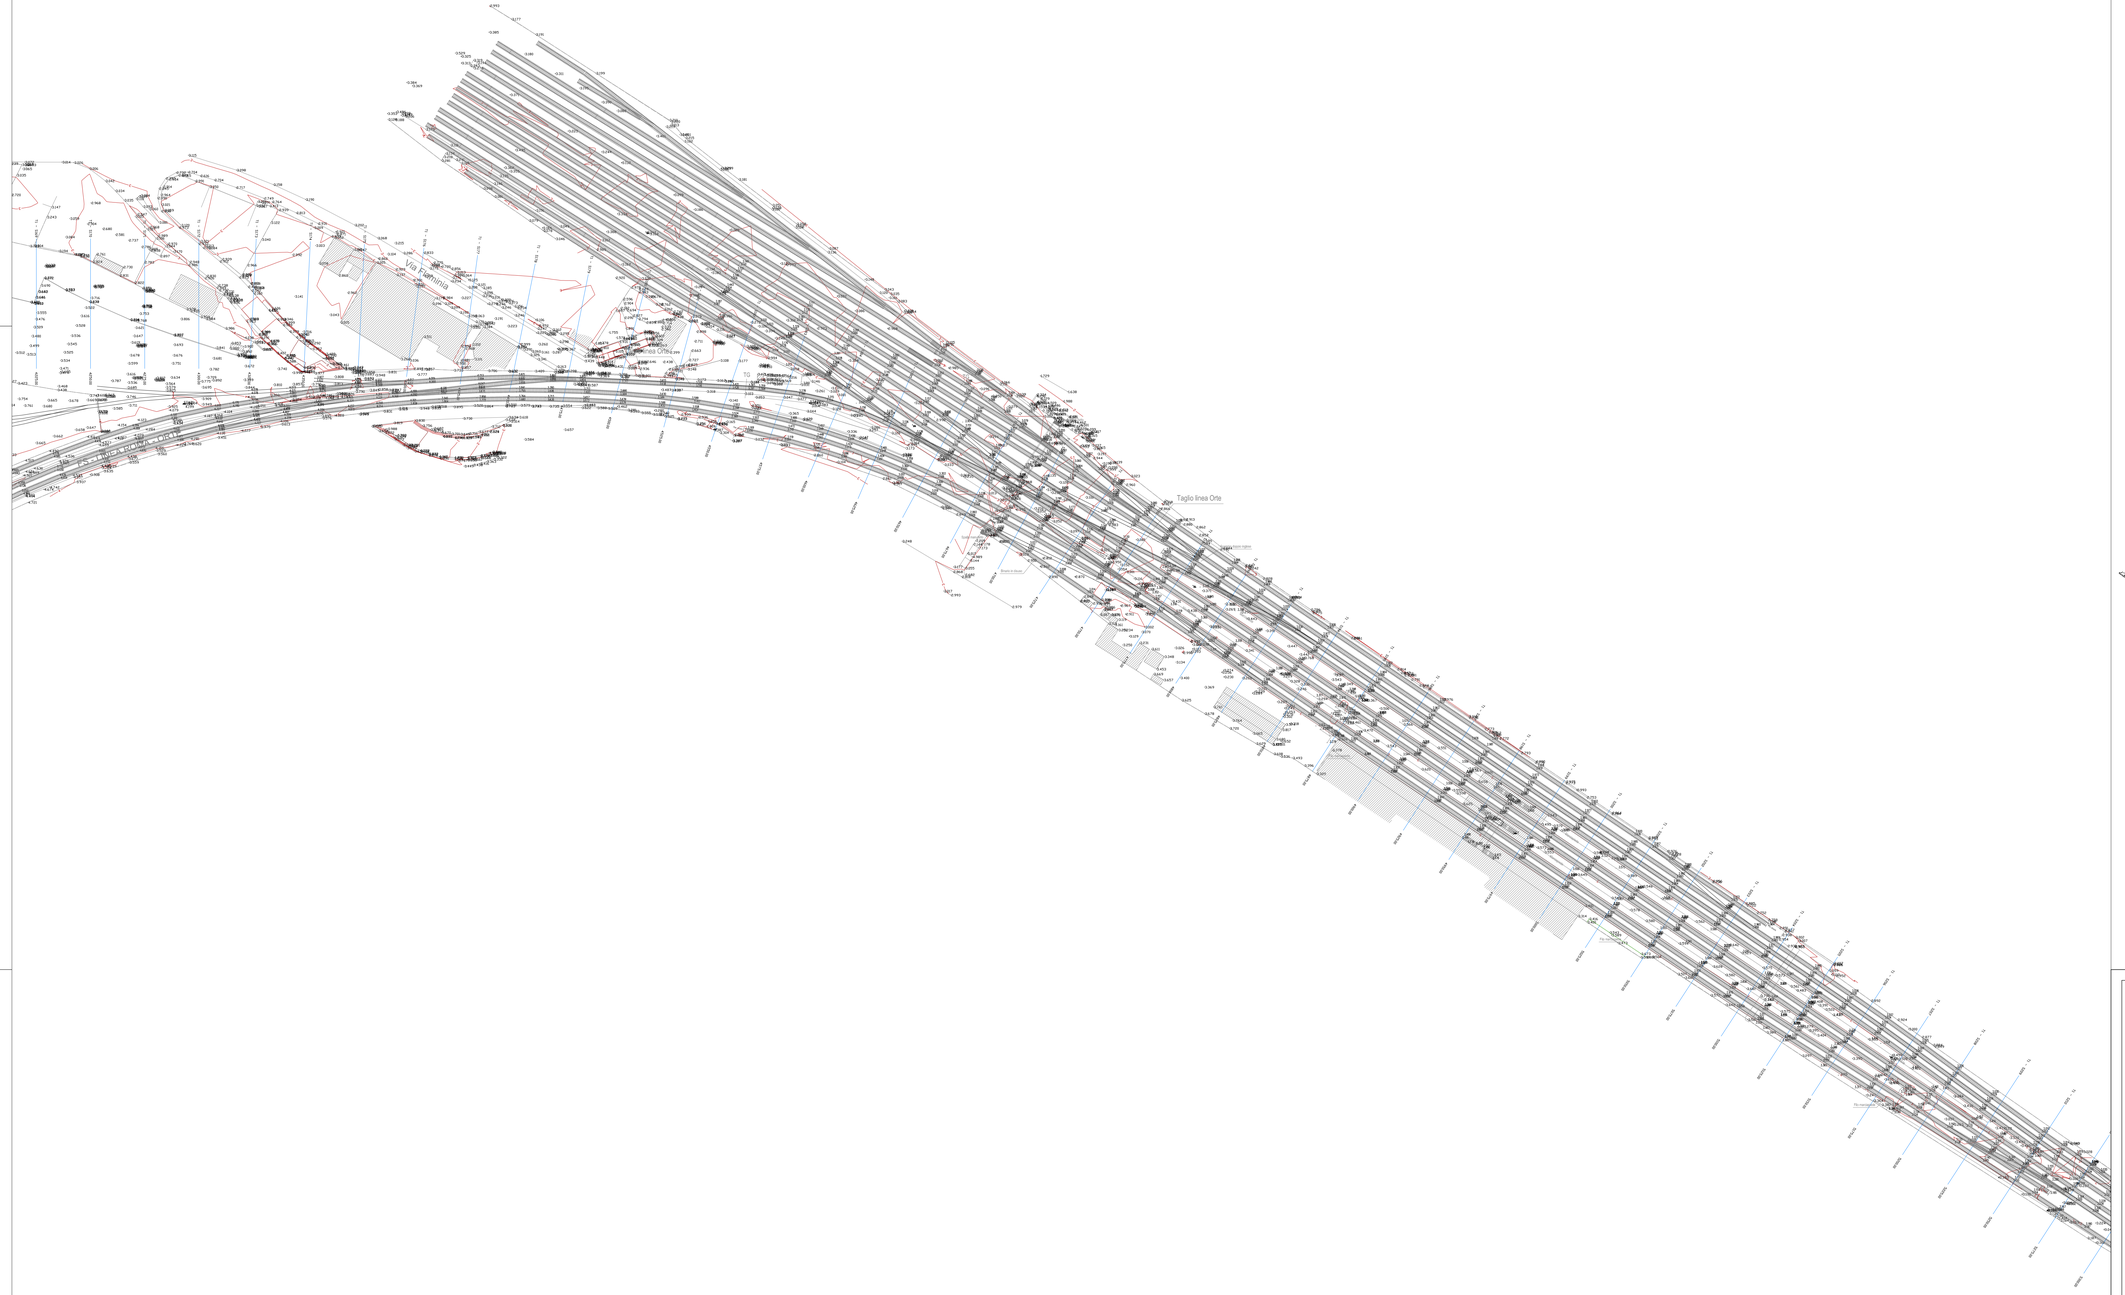

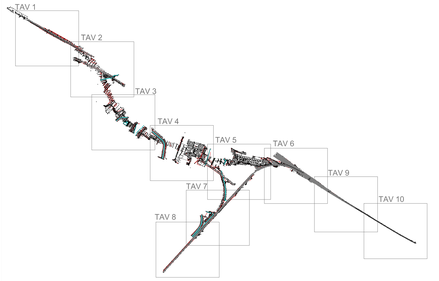

COMMITTENTE:

RFI RETE FERROVIARIA ITALIANA
GRUPPO FERROVIE DELLO STATO

DIREZIONE INVESTIMENTI - S.O. PROGETTO ADRIATICA

DIREZIONE LAVORI:

ITALFERR
GRUPPO FERROVIE DELLO STATO

U.O. : AREA OPERATIVA CENTRO SUD

PM Nodi di Roma e Falconara, Orte - Falconara e Bologna - Falconara

PROGETTO ESECUTIVO

LINEA FERROVIARIA: ADRIATICA
INTERVENTO: VARIANTE DI FALCONARA

IF - INFRASTRUTTURA/RILIEVI TOPOGRAFICI

Planimetria rilievi topografici - Tav.6

APPALTATORE	RILIEVO TOPOGRAFICO	SCALA
RICCIARDELLO COSTRUZIONI S.r.l. IL DIRETTORE TECNICO Ing. Fabio Sgarella	STUDIO MOSCA GEOLOGIA *CHIARAVALLE (AN) Via Cavour, 38* *Tel. 071/949278 Fax 071/949663* *E-mail: m.mosca@fastnet.it*	1:1000

COMMESSA	LOTTO	FASE	ENTE	TIPO DOC.	OPERA/DISCIPLINA	PROGR.	REV.
I A 1 Y	0 0	E	Z Z	G 7	0 0 0 0 0 0	0 0 6	A

PROGETTAZIONE								IL PROGETTISTA
Rev.	Descrizione	Redatto	Data	Verificato	Data	Approvato	Data	Ing. Fabio Sgarella
A	Prima emissione	Luca Mosca	7-11-2016	Luca Mosca	7-11-2016	Massimo Mosca	7-11-2016	
								Data: 30/11/2016

CIG. 5512584838 CUP: J41C07000000001 File: IA1Y-00-E-ZZ-G7-IF0000-006_A.dwg