
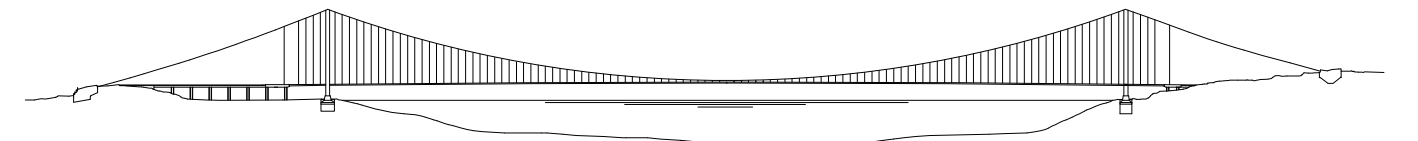


Stretto di Messina
 Concessionario per la progettazione, realizzazione e gestione del collegamento stabile tra la Sicilia e il Continente
 Organismo di diritto pubblico
 (Legge n. 1108 del 17 dicembre 1971, modificata dal D.Lgs. n. 114 del 24 aprile 2001)



PONTE SULLO STRETTO DI MESSINA



PROGETTO DEFINITIVO

EUROLINK S.C.p.A.
 IMPREGILO S.p.A. (Mandataria)
 SOCIETA' ITALIANA PER CONDOTTE D'ACQUA S.p.A. (Mandatario)
 COOPERATIVA MURATORI E CEMENTISTI - C.M.C. di Ravenna Soc. Coop. s.r.l. (Mandatario)
 SACYR S.A.U. (Mandatario)
 ISHIKAWAJIMA - HARIMA HEAVY INDUSTRIES CO. Ltd. (Mandatario)
 A.C.I. S.C.P.A. - CONSORZIO STABILE (Mandatario)

IL PROGETTISTA RTA S.r.l. Dott. Ing. Sergio Santopoli Ordine Ingegneri Compobasso n° 1014	IL CONTRAENTE GENERALE Project Manager (Ing. P.F. Marcheselli)	STRETTO DI MESSINA Direttore Generale e RUP Validazione (Ing. G. Fiammenghi)	STRETTO DI MESSINA Amministratore Delegato (Dott. P. Guiso)
--	---	--	--

COLLEGAMENTI SICILIA SR0088_F0
 RILIEVI ACCERTAMENTI ED INDAGINI DI CAMPO - INDAGINI TOPOGRAFICHE
 RESTITUZIONE CARTOGRAFICA
 GENERALE
 TAVOLA 48 DI 87

CODICE		SCALA	
C	G	2	3
0	0	0	0
P	I	7	D
S	S	B	R
7	G	0	0
0	0	0	0
0	0	0	0
4	8	F	0
REV.		DATA	
FD	20/06/2011	DESCRIZIONE	EMISIONE FINALE
		REDATTO	VERIFICATO
		D'AMORE	SANTOPOLI
		APPROVATO	SANTOPOLI

Nome del file: SR0088_F0.dwg