
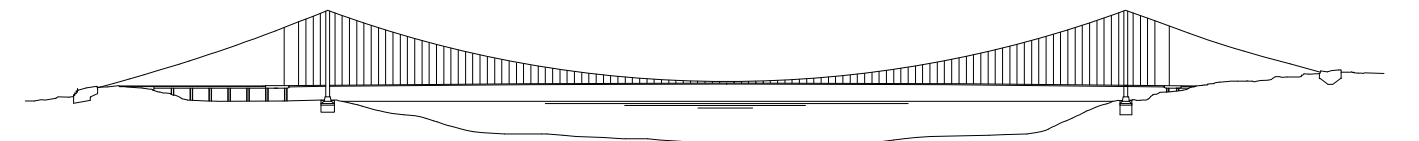


**Stretto di Messina**  
 Concessionaria per la progettazione, realizzazione e gestione del collegamento stabile tra la Sicilia e il Continente  
 Organismo di diritto pubblico  
 (Legge n° 1158 del 17 dicembre 1971, modificata dal D.Lgs. n° 114 del 24 aprile 2001)



**PONTE SULLO STRETTO DI MESSINA**



**PROGETTO DEFINITIVO**

**EUROLINK S.C.p.A.**  
 IMPREGILO S.p.A. (Mandataria)  
 SOCIETA' ITALIANA PER CONDOTTE D'ACQUA S.p.A. (Mandatario)  
 COOPERATIVA MURATORI E CEMENTISTI - C.M.C. di Ravenna Soc. Coop. s.r.l. (Mandatario)  
 SACYR S.A.U. (Mandatario)  
 ISHIKAWAJIMA - HARIMA HEAVY INDUSTRIES CO. Ltd. (Mandatario)  
 A.C.I. S.C.P.A. - CONSORZIO STABILE (Mandatario)

<b>IL PROGETTISTA</b> RTA S.r.l. Dott. Ing. Sergio Santopoli Ordine Ingegneri Compobasso n° 1014	<b>IL CONTRAENTE GENERALE</b> Project Manager (Ing. P.F. Marcheselli)	<b>STRETTO DI MESSINA</b> Direttore Generale e RUP Validazione (Ing. G. Fiammenghi)	<b>STRETTO DI MESSINA</b> Amministratore Delegato (Dott. P. Cucco)
<b>Dott. Ing. E. Paganò</b> Ordine Ingegneri Milano n° 15408			

**COLLEGAMENTI SICILIA** SR0093\_F0  
 RILIEVI ACCERTAMENTI ED INDAGINI DI CAMPO - INDAGINI TOPOGRAFICHE  
 RESTITUZIONE CARTOGRAFICA  
 GENERALE  
 TAVOLA 53 DI 87

CODICE		CIG23000P17DSSBR7G0000000053FO										SCALA
REV.	DATA	DESCRIZIONE	REDATTO	VERIFICATO	APPROVATO							1:1.000
	20/06/2011	EMISIONE FINALE	D'AMORE	SANTOPOLI	SANTOPOLI							

Nome del file: SR0093\_F0.dwg