
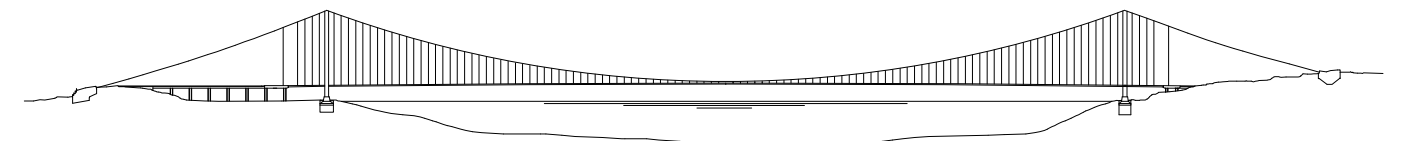


Stretto di Messina
 Concessionario per la progettazione, realizzazione e gestione del collegamento stabile tra la Sicilia e il Continente
 Organismo di diritto pubblico
 Legge n. 1158 del 17 dicembre 1971, modificata dal D.Lgs. n. 114 del 24 aprile 2003



PONTE SULLO STRETTO DI MESSINA



PROGETTO DEFINITIVO

EUROLINK S.p.A.
 IMPREGILO S.p.A. (Mandataria)
 SOCIETA' ITALIANA PER CONDOTTE D'ACQUA S.p.A. (Mandatario)
 COOPERATIVA MURATORI E CEMENTISTI - C.M.C. di Ravenna Soc. Coop. s.r.l. (Mandatario)
 SACYR S.A.U. (Mandatario)
 ISHIKAWAJIMA - HARIMA HEAVY INDUSTRIES CO. Ltd. (Mandatario)
 A.C.I. S.C.P.A. - CONSORZIO STABILE (Mandatario)

IL PROGETTISTA RTA S.r.l. Dett. Ing. Sergio Santopoli Ordine Ingegneri Compobasso n° 1014 Dett. Ing. E. Paganò Ordine Ingegneri Milano n° 15408	IL CONTRAENTE GENERALE Project Manager (Ing. P.F. Marcheselli)	STRETTO DI MESSINA Direttore Generale e RUP Validazione (Ing. G. Fiammenghi)	STRETTO DI MESSINA Amministratore Delegato (Dott. P. Cucco)
---	---	--	--

COLLEGAMENTI SICILIA SR0103_F0
 RILIEVI ACCERTAMENTI ED INDAGINI DI CAMPO - INDAGINI TOPOGRAFICHE
 RESTITUZIONE CARTOGRAFICA
 GENERALE
 TAVOLA 63 DI 87

CODICE		SCALA			
CIG 2300P177DSSBR7G0000000063FO		1:1.000			
REV.	DATA	DESCRIZIONE	REDAITTO	VERIFICATO	APPROVATO
FO	20/06/2011	EMISSIONE FINALE	D'AMORE	SANTOPOLI	SANTOPOLI

Nome del file: SR0103_F0.dwg