




VENETICO MARINA


QUADRO D'UNIONE

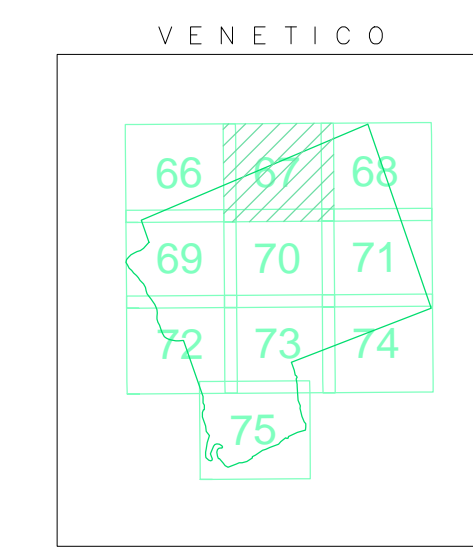

Stretto di Messina
 Concessionario per la progettazione, redazione e gestione del collegamento stabile tra la Sicilia e il Continente
 Programma di diritto pubblico
 Legge n° 108 del 17 dicembre 1971, modificata dal D.Lgs. n° 114 del 24 aprile 2003

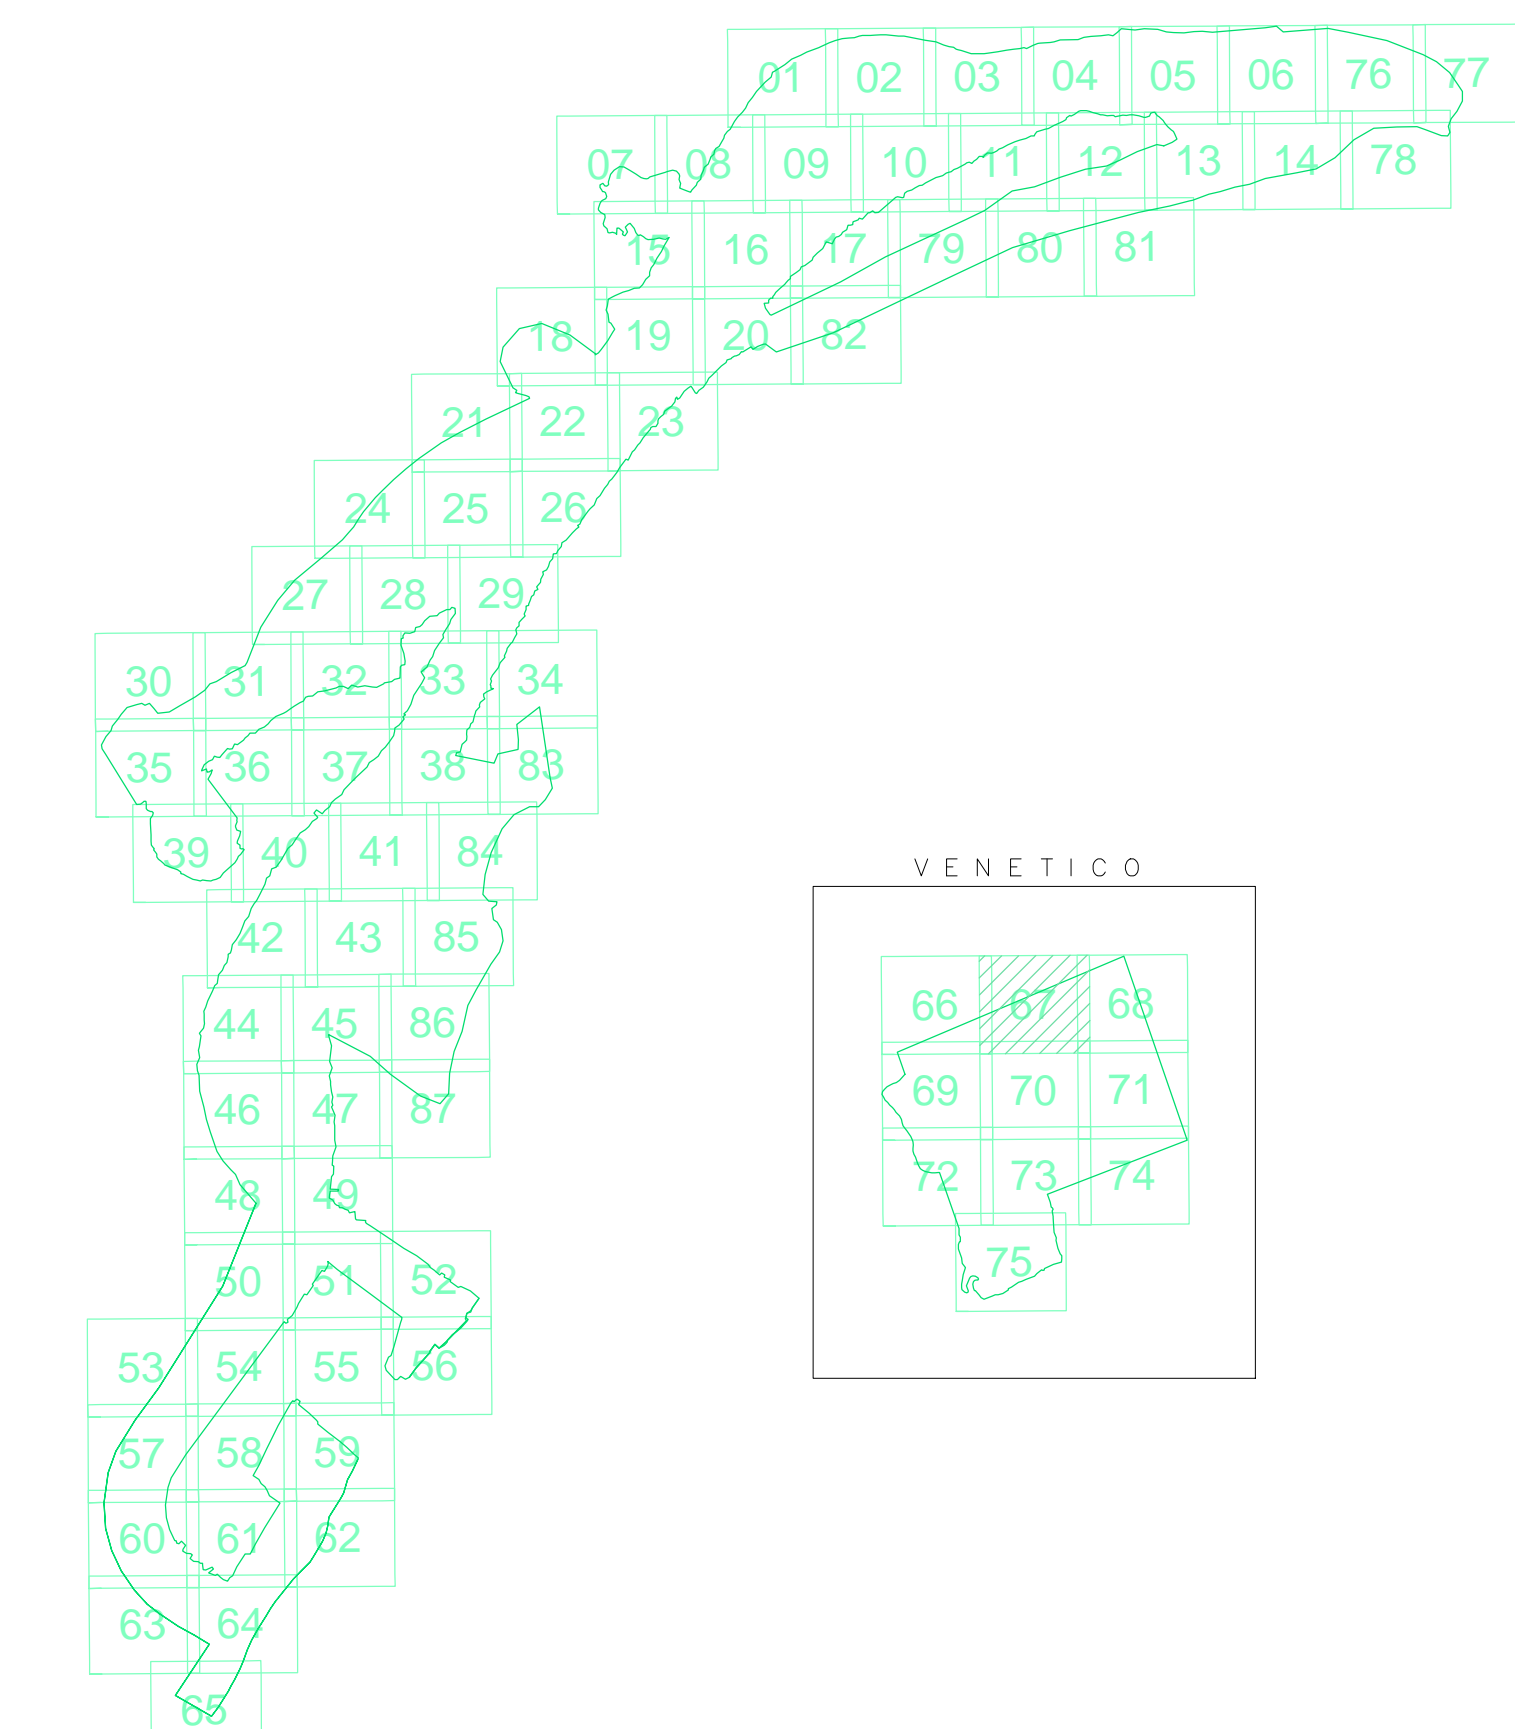

PONTE SULLO STRETTO DI MESSINA

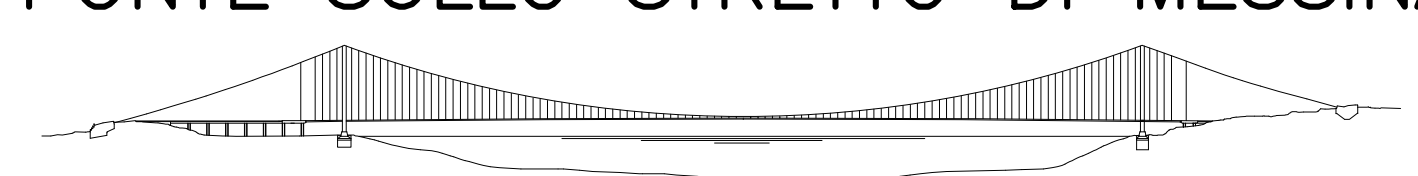

PROGETTO DEFINITIVO

EUROLINK S.C.p.A.
 IMPREGILO S.p.A. (Mandatario)
 SOCIETA' ITALIANA PER CONDOTTE D'ACQUA S.p.A. (Mandatario)
 COOPERATIVA MURATORI E CEMENTISTI - C.M.C. di Ravenna Soc. Coop. a.r.l. (Mandatario)
 SACYS S.A.U. (Mandatario)
 ISHIKAWAJIMA - HARIMA HEAVY INDUSTRIES CO. Ltd. (Mandatario)
 A.C.I. S.C.P.A. - CONSORZIO STABILE (Mandatario)

IL PROGETTISTA RTA S.r.l. Dott. Ing. Sergio Santopoli Ordine Ingegneri Compositosi n° 1014 Dott. Ing. E. Pagnani Ordine Ingegneri Milani n° 15408	IL CONTRAENTE GENERALE Project Manager (Ing. P.P. Marchesini)	STRETTO DI MESSINA Direttore Generale * RUP Valutazione (Ing. G. Fiommeghi)	STRETTO DI MESSINA Amministratore Delegato (Dott. P. Cucci)
---	---	--	---

COLLEGAMENTI SICILIA **SR0107_F0**
 RILIEVI ACCERTAMENTI ED INDAGINI DI CAMPO - INDAGINI TOPOGRAFICHE
 RESTITUZIONE CARTOGRAFICA
 GENERALE
 TAVOLA 67 DI 87

CODICE C G 2 3 0 0 P I 7 D S I B R 7 G 0 0 0 0 0 0 6 7 F 0	DESCRIZIONE EMISSIONE FINALE	REDATTO D'AMORE	VERIFICATO SANTOPOLI	APPROVATO SANTOPOLI	SCALA 1:1.000
REV. DATA F0 20/06/2011					

NUMERO DEL FILE: SR0107_F0.dwg