

Figura 8.6a


Fotoinserimento del Nuovo Impianto



Stato Attuale



Stato Futuro

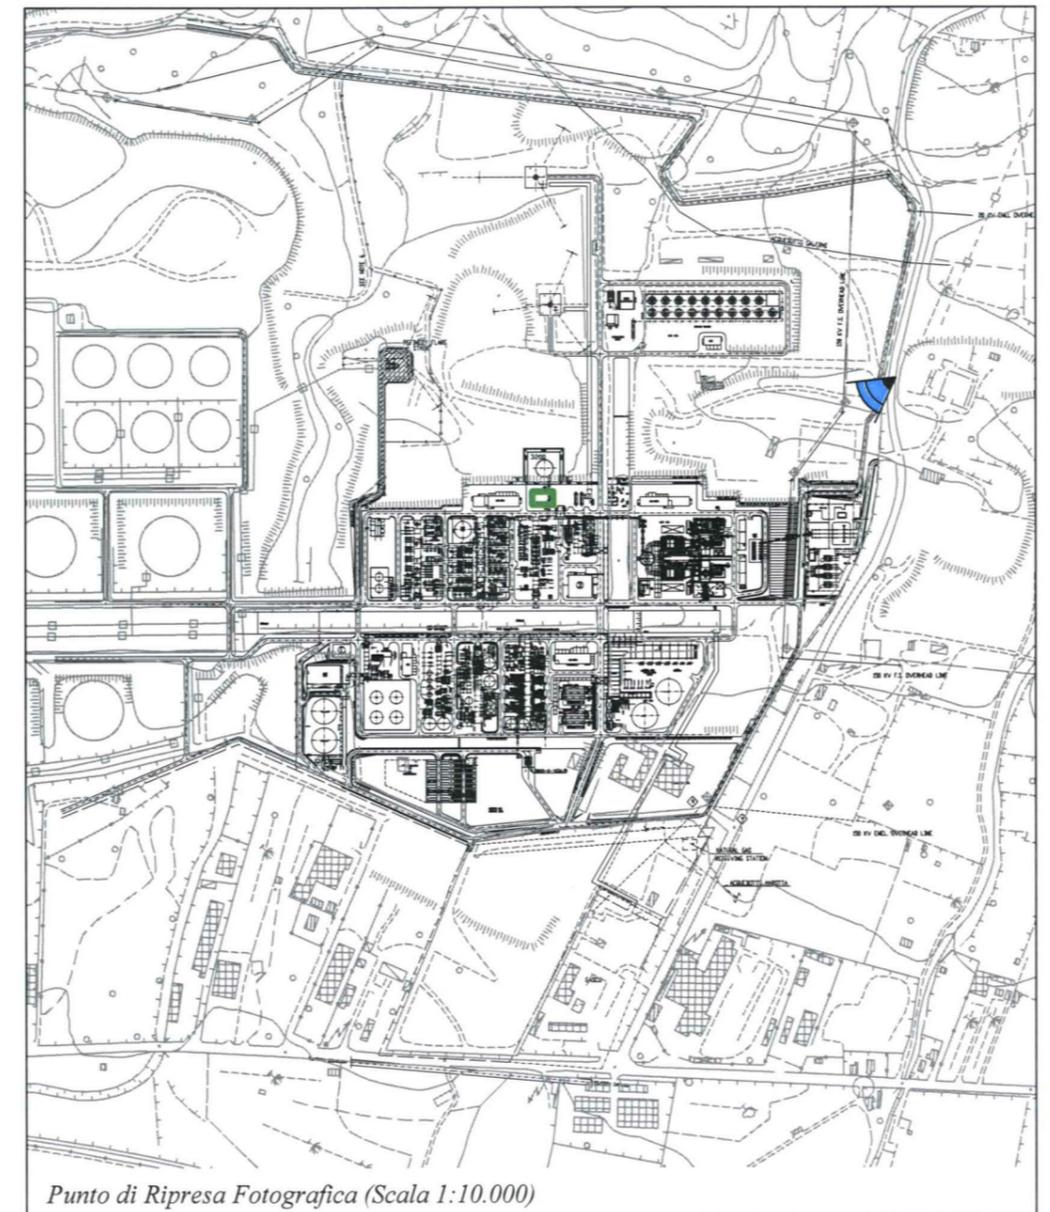

Punto di Ripresa Fotografica (Scala 1:10.000)