


**Stretto di Messina**  
 Concessionaria per la progettazione, realizzazione e gestione del collegamento stabile tra la Sicilia e il Continente  
 Organismo di diritto pubblico  
 Legge n° 1108 del 17 dicembre 1971, modificata dal D.Lgs. n° 114 del 24 aprile 2003

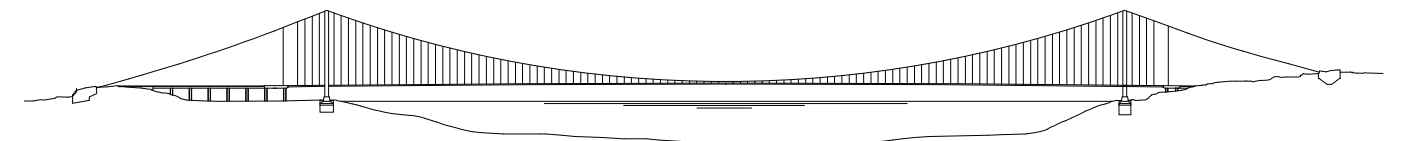

**PONTE SULLO STRETTO DI MESSINA**  
  
**PROGETTO DEFINITIVO**

**EUROLINK S.C.p.A.**  
 IMPREGILO S.p.A. (Mandataria)  
 SOCIETA' ITALIANA PER CONDOTTE D'ACQUA S.p.A. (Mandatario)  
 COOPERATIVA MURATORI E CEMENTISTI - C.M.C. di Ravenna Soc. Coop. s.r.l. (Mandatario)  
 SACYR S.A.U. (Mandatario)  
 ISHIKAWAJIMA - HARIMA HEAVY INDUSTRIES CO. Ltd. (Mandatario)  
 A.C.I. S.C.P.A. - CONSORZIO STABILE (Mandatario)

<b>IL PROGETTISTA</b> RTA S.r.l. Dott. Ing. Sergio Santopoli Ordine Ingegneri Compobasso n° 1014	<b>IL CONTRAENTE GENERALE</b> Project Manager (Ing. P.F. Marcheselli)	<b>STRETTO DI MESSINA</b> Direzione Generale e RUP - Valutazione (Ing. G. Fiammenghi)	<b>STRETTO DI MESSINA</b> Amministratore Delegato (Dott. P. Cucco)
--	---	--	--

**COLLEGAMENTI SICILIA** SR0121\_F0  
 RILIEVI ACCERTAMENTI ED INDAGINI DI CAMPO - INDAGINI TOPOGRAFICHE  
 RESTITUZIONE CARTOGRAFICA  
 GENERALE  
 TAVOLA 81 DI 87

CODICE CIG 2300P17DSSBR7G0000000081FO		SCALA: 1:1.000			
REV.	DATA	DESCRIZIONE	REDAITTO	VERIFICATO	APPROVATO
	20/06/2011	EMISIONE FINALE	D'AMORE	SANTOPOLI	SANTOPOLI