
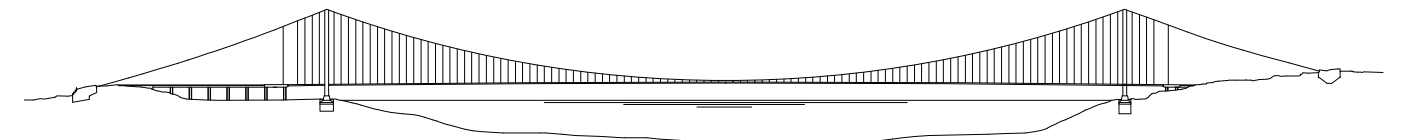


**Stretto di Messina**  
Concessionario per la progettazione, realizzazione e gestione del collegamento stabile tra la Sicilia e il Continente  
 Organismo di diritto pubblico  
 (Legge n. 1108 del 17 dicembre 1971, modificata dal D.Lgs. n. 114 del 24 aprile 2003)



**PONTE SULLO STRETTO DI MESSINA**



**PROGETTO DEFINITIVO**

**EUROLINK S.C.p.A.**  
IMPREGILO S.p.A. (Mandataria)  
 SOCIETÀ ITALIANA PER CONDOTTE D'ACQUA S.p.A. (Mandataria)  
 COOPERATIVA MURATORI E CEMENTISTI - G.M.C. di Ravenna Soc. Coop. s.r.l. (Mandataria)  
 SACYR S.A.U. (Mandataria)  
 ISHIKAWAJIMA - HARIMA HEAVY INDUSTRIES CO. Ltd. (Mandataria)  
 A.C.I. S.C.P.A. - CONSORZIO STABILE (Mandataria)

<b>IL PROGETTISTA</b> RTA S.r.l. <small>Dir. Ing. Sergio Santopoli Ordine Ingegneri Complesso n° 1014</small>	<b>IL CONTRAENTE GENERALE</b> Project Manager <small>(Ing. P.F. Marcheselli)</small>	<b>STRETTO DI MESSINA</b> <small>Direttore Generale e RUP Validazione (Ing. G. Fiammenghi)</small>	<b>STRETTO DI MESSINA</b> <small>Amministratore Delegato (Dot. P. Cucco)</small>
---	--	---	---

**COLLEGAMENTI SICILIA** SR0125\_F0  
 RILIEVI ACCERTAMENTI ED INDAGINI DI CAMPO - INDAGINI TOPOGRAFICHE  
 RESTITUZIONE CARTOGRAFICA  
 GENERALE  
 TAVOLA 85 DI 87

CODICE CIG 2300P17DSSBR7G000000085FO		SCALA 1:1.000			
REV.	DATA	DESCRIZIONE	REDAITTO	VERIFICATO	APPROVATO
	20/06/2011	EMISIONE FINALE	D'AMORE	SANTOPOLI	SANTOPOLI

Nome del file: SR0125\_F0.dwg