
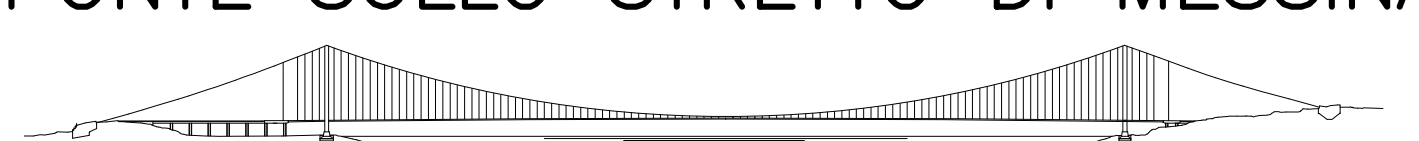


**Stretto di Messina**  
Concessionario per la progettazione, realizzazione e gestione del collegamento stabile tra la Sicilia e il Continente  
 Organismo di diritto pubblico  
 (Legge n° 1158 del 17 dicembre 1971, modificata dal D.Lgs. n° 114 del 24 aprile 2001)



**PONTE SULLO STRETTO DI MESSINA**



**PROGETTO DEFINITIVO**

**EUROLINK S.C.p.A.**  
 IMPREGILO S.p.A. (Mandataria)  
 SOCIETA' ITALIANA PER CONDOTTE D'ACQUA S.p.A. (Mandatario)  
 COOPERATIVA MURATORI E CEMENTISTI - C.M.C. di Ravenna Soc. Coop. s.r.l. (Mandatario)  
 SACYR S.A.U. (Mandatario)  
 ISHIKAWAJIMA - HARIMA HEAVY INDUSTRIES CO. Ltd. (Mandatario)  
 A.C.I. S.C.P.A. - CONSORZIO STABILE (Mandatario)

<b>IL PROGETTISTA</b> RTA S.r.l. <small>Dott. Ing. Sergio Santopoli          Ordine Ingegneri Compositore          n° 1024</small> <small>Dott. Ing. E. Paganò          Ordine Ingegneri Milano          n° 15408</small>	<b>IL CONTRAENTE GENERALE</b> Project Manager <small>(Ing. P.F. Marcheselli)</small>	<b>STRETTO DI MESSINA</b> Direzione Generale e RUP Validazione <small>(Ing. G. Fiammenghi)</small>	<b>STRETTO DI MESSINA</b> Amministratore Delegato <small>(Dott. P. Cusco)</small>
--	--	---	---

**COLLEGAMENTI SICILIA** SR0128\_F0  
 RILIEVI ACCERTAMENTI ED INDAGINI DI CAMPO - INDAGINI TOPOGRAFICHE  
 RESTITUZIONE CARTOGRAFICA  
 GENERALE  
 TAVOLA 01 DI 22

CODICE		CG2300P16DSSBR7G000000001FO										SCALA
REV.	DATA	DESCRIZIONE	REDATTO	VERIFICATO	APPROVATO							1:2.000
FD	20/06/2011	EMISSIONE FINALE	D'AMORE	SANTOPOLI	SANTOPOLI							

Nome del file: SR0128\_F0.dwg