
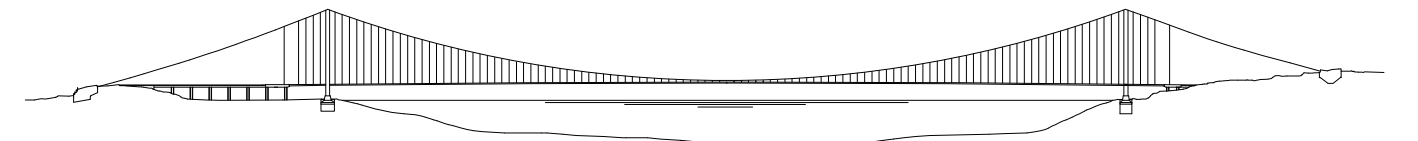


Stretto di Messina
 Concessionaria per la progettazione, realizzazione e gestione del collegamento stabile tra la Sicilia e il Continente
 Organismo di diritto pubblico
 (Legge n° 1158 del 17 dicembre 1971, modificata dal D.Lgs. n° 114 del 24 aprile 2001)



PONTE SULLO STRETTO DI MESSINA



PROGETTO DEFINITIVO

EUROLINK S.p.A.
 IMPREGILO S.p.A. (Mandataria)
 SOCIETA' ITALIANA PER CONDOTTE D'ACQUA S.p.A. (Mandante)
 COOPERATIVA MURATORI E CEMENTISTI - C.M.C. di Ravenna Soc. Coop. s.r.l. (Mandante)
 SACYR S.A.U. (Mandante)
 ISHIKAWAJIMA - HARIMA HEAVY INDUSTRIES CO. Ltd. (Mandante)
 A.C.I. S.C.P.A. - CONSORZIO STABILE (Mandante)

IL PROGETTISTA RTA S.r.l. Dett. Ing. Sergio Santopoli Ordine Ingegneri Compobasso n° 1014 Dett. Ing. E. Paganò Ordine Ingegneri Milano n° 15408	IL CONTRAENTE GENERALE Project Manager (Ing. P.F. Marcheselli)	STRETTO DI MESSINA Direttore Generale e RUP Validazione (Ing. G. Fiammenghi)	STRETTO DI MESSINA Amministratore Delegato (Dot. P. Cucco)
---	---	--	---

COLLEGAMENTI SICILIA SR0134_F0
 RILIEVI ACCERTAMENTI ED INDAGINI DI CAMPO - INDAGINI TOPOGRAFICHE
 RESTITUZIONE CARTOGRAFICA
 GENERALE
 TAVOLA 07 DI 22

CODICE		CIG 2300P16DSSBR7G000000007FO										SCALA
REV.	DATA	DESCRIZIONE	REDATTO	VERIFICATO	APPROVATO							
FO	20/06/2011	EMISSIONE FINALE	D'AMORE	SANTOPOLI	SANTOPOLI							1:2.000