
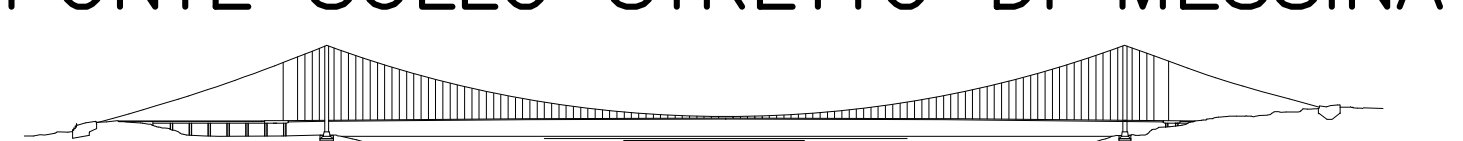


Stretto di Messina
 Concessionaria per la progettazione, realizzazione e gestione del collegamento stabile tra la Sicilia e il Continente
 Organismo di diritto pubblico
 (Legge n° 1158 del 17 dicembre 1971, modificata dal D.Lgs. n° 114 del 24 aprile 2001)



PONTE SULLO STRETTO DI MESSINA



PROGETTO DEFINITIVO

EUROLINK S.C.p.A.
 IMPREGILO S.p.A. (Mandataria)
 SOCIETA' ITALIANA PER CONDOTTE D'ACQUA S.p.A. (Mandatario)
 COOPERATIVA MURATORI E CEMENTISTI - C.M.C. di Ravenna Soc. Coop. s.r.l. (Mandatario)
 SACYR S.A.U. (Mandatario)
 ISHIKAWAJIMA - HARIMA HEAVY INDUSTRIES CO. Ltd. (Mandatario)
 A.C.I. S.C.P.A. - CONSORZIO STABILE (Mandatario)

| | | | |
|---|---|--|--|
| IL PROGETTISTA RTA S.p.A. Dett. Ing. Sergio Santopoli Ordine Ingegneri Compobasso n° 1014 Dett. Ing. E. Paganò Ordine Ingegneri Milano n° 15408 | IL CONTRAENTE GENERALE Project Manager (Ing. P.F. Marcheselli) | STRETTO DI MESSINA Direttore Generale e RUP Validazione (Ing. G. Fiammenghi) | STRETTO DI MESSINA Amministratore Delegato (Dott. P. Cucco) |
|---|---|--|--|

COLLEGAMENTI SICILIA SR0137_F0
 RILIEVI ACCERTAMENTI ED INDAGINI DI CAMPO - INDAGINI TOPOGRAFICHE
 RESTITUZIONE CARTOGRAFICA
 GENERALE
 TAVOLA 10 DI 22

| | | | | | | | | | | | | | |
|--------|------------|-----------------------------|---------|------------|-----------|--|--|--|--|--|--|-------|--|
| CODICE | | CG2300P16DSSBR7G000000010FO | | | | | | | | | | SCALA | |
| | | 1:2.000 | | | | | | | | | | | |
| REV. | DATA | DESCRIZIONE | REDATTO | VERIFICATO | APPROVATO | | | | | | | | |
| | 20/06/2011 | EMISSIONE FINALE | D'AMORE | SANTOPOLI | SANTOPOLI | | | | | | | | |