
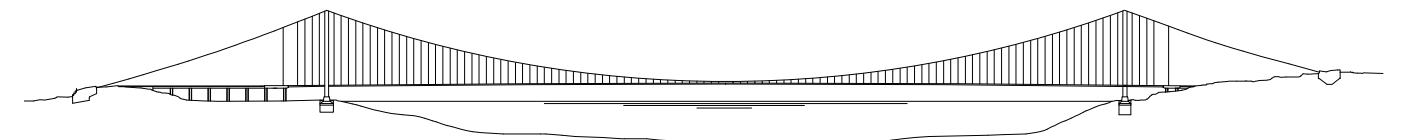


**Stretto di Messina**  
 Concessionario per la progettazione, realizzazione e gestione del collegamento stabile tra la Sicilia e il Continente  
 Organismo di diritto pubblico  
 (Legge n° 1158 del 17 dicembre 1971, modificata dal D.Lgs. n° 114 del 24 aprile 2001)



**PONTE SULLO STRETTO DI MESSINA**  
  
**PROGETTO DEFINITIVO**

**EUROLINK S.C.p.A.**  
 IMPREGILO S.p.A. (Mandatataria)  
 SOCIETA' ITALIANA PER CONDOTTE D'ACQUA S.p.A. (Mandatante)  
 COOPERATIVA MURATORI E CEMENTISTI - C.M.C. di Ravenna Soc. Coop. s.r.l. (Mandatante)  
 SACYR S.A.U. (Mandatante)  
 ISHIKAWAJIMA - HARIMA HEAVY INDUSTRIES CO. Ltd. (Mandatante)  
 A.C.I. S.C.P.A. - CONSORZIO STABILE (Mandatante)

<b>IL PROGETTISTA</b> RTA S.r.l. Dett. Ing. Sergio Santopoli Ordine Ingegneri Compobasso n° 1014 Dett. Ing. E. Paganò Ordine Ingegneri Milano n° 15408	<b>IL CONTRAENTE GENERALE</b> Project Manager (Ing. P.F. Marcheselli)	<b>STRETTO DI MESSINA</b> Direttore Generale e RUP Validazione (Ing. G. Fiammenghi)	<b>STRETTO DI MESSINA</b> Amministratore Delegato (Dott. P. Cucco)
---	---	--	--

**COLLEGAMENTI SICILIA** SR0149\_F0  
 RILIEVI ACCERTAMENTI ED INDAGINI DI CAMPO – INDAGINI TOPOGRAFICHE  
 RESTITUZIONE CARTOGRAFICA  
 GENERALE  
 TAVOLA 22 DI 22

CODICE		SCALA	
C	G 2 3 0 0 P 1 6 D S S B R 7 G 0 0 0 0 0 0 2 2 F 0	1:2.000	
REV.	DATA	DESCRIZIONE	REDAITTO
FO	20/06/2011	EMISSIONE FINALE	D'AMORE
			VERIFICATO
			SANTOPOLI
			APPROVATO
			SANTOPOLI