



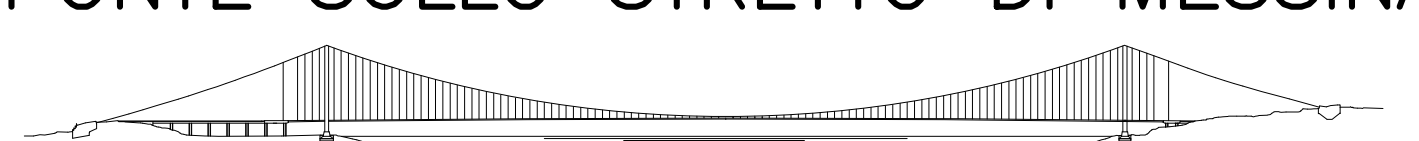
QUADRO D'UNIONE

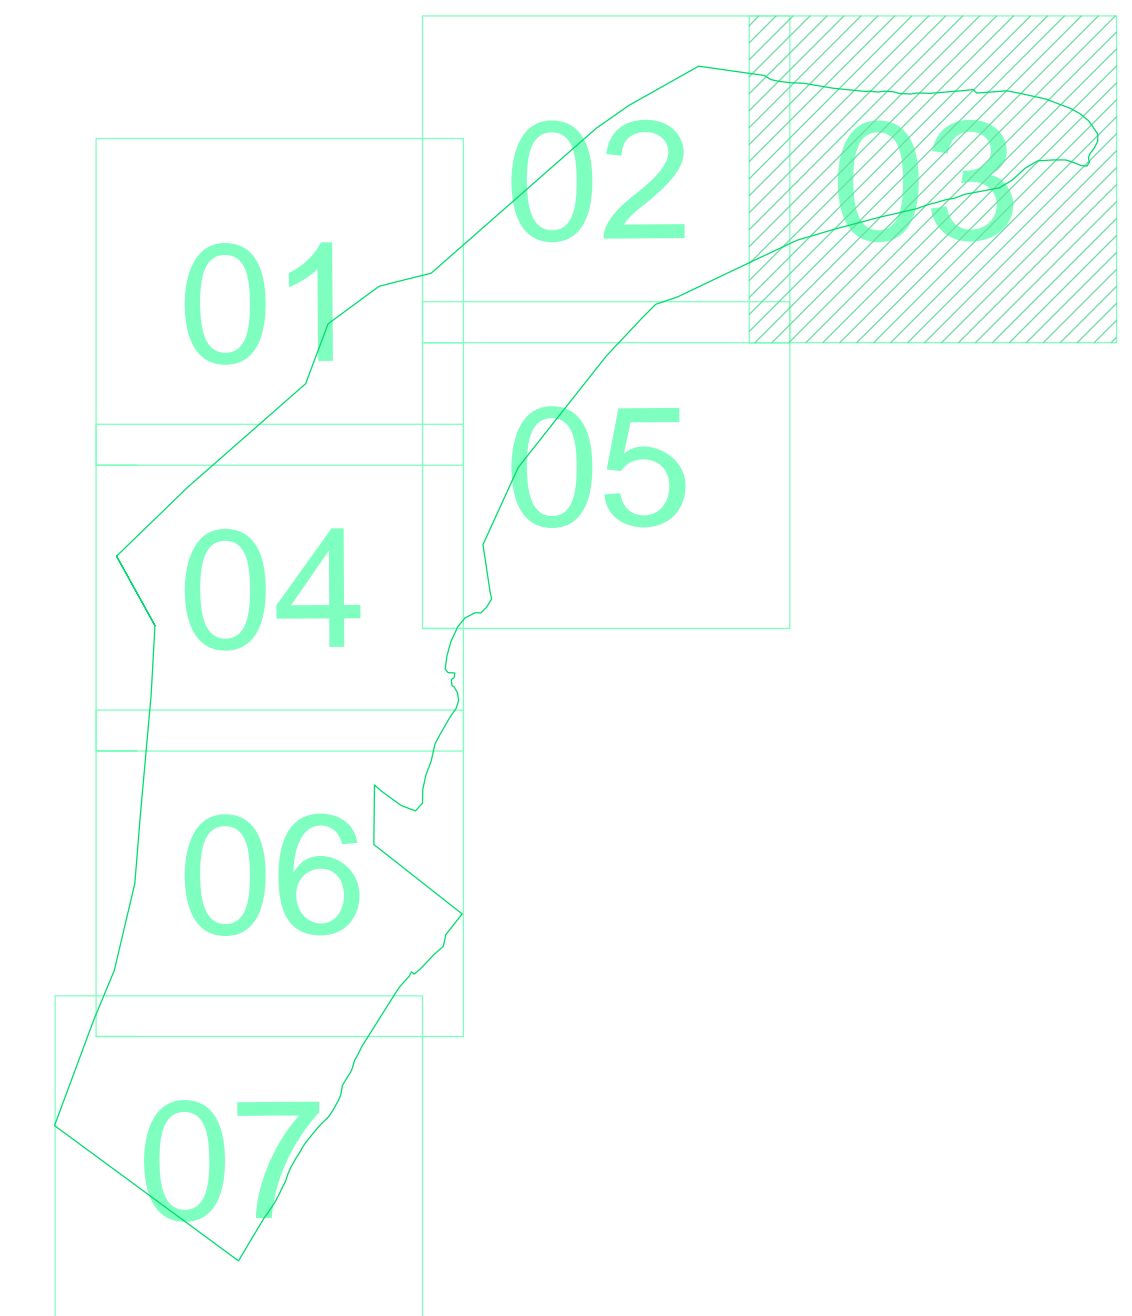

Stretto di Messina
Concessionario per la progettazione, realizzazione e gestione del collegamento stabile tra la Sicilia e il Continente
 Organismo di diritto pubblico
 (Legge n° 1158 del 17 dicembre 1971, modificata dal D.Lgs. n° 114 del 24 aprile 2001)



PONTE SULLO STRETTO DI MESSINA



PROGETTO DEFINITIVO

EUROLINK S.C.p.A.
IMPREGILO S.p.A. (Mandataria)
 SOCIETA' ITALIANA PER CONDOTTE D'ACQUA S.p.A. (Mandatario)
 COOPERATIVA MURATORI E CEMENTISTI - C.M.C. di Ravenna Soc. Coop. s.r.l. (Mandatario)
 SACYR S.A.U. (Mandatario)
 ISHIKAWAJIMA - HARIMA HEAVY INDUSTRIES CO. Ltd. (Mandatario)
 A.C.I. S.C.P.A. - CONSORZIO STABILE (Mandatario)

IL PROGETTISTA RTA S.r.l. <small>Dott. Ing. Sergio Santopoli Ordine Ingegneri Compobasso n° 1014</small>	IL CONTRAENTE GENERALE Project Manager <small>(Ing. P.F. Marcheselli)</small>	STRETTO DI MESSINA Direzione Generale e RUP Validazione <small>(Ing. G. Fiammenghi)</small>	STRETTO DI MESSINA Amministratore Delegato <small>(Dott. P. Guiso)</small>
<small>Dott. Ing. E. Paganò Ordine Ingegneri Milano n° 15408</small>			

COLLEGAMENTI SICILIA SR0152_F0
 RILIEVI ACCERTAMENTI ED INDAGINI DI CAMPO - INDAGINI TOPOGRAFICHE
 RESTITUZIONE CARTOGRAFICA
 GENERALE
 TAVOLA 03 DI 07

CODICE		SCALA	
C	G2300P	I	15.000
REV.	DATA	DESCRIZIONE	REDAITTO
FO	20/06/2011	EMISSIONE FINALE	D'AMORE
			VERIFICATO
			SANTOPOLI
			APPROVATO
			SANTOPOLI

NUMERO DEL FILE: SR0152_F0.dwg