


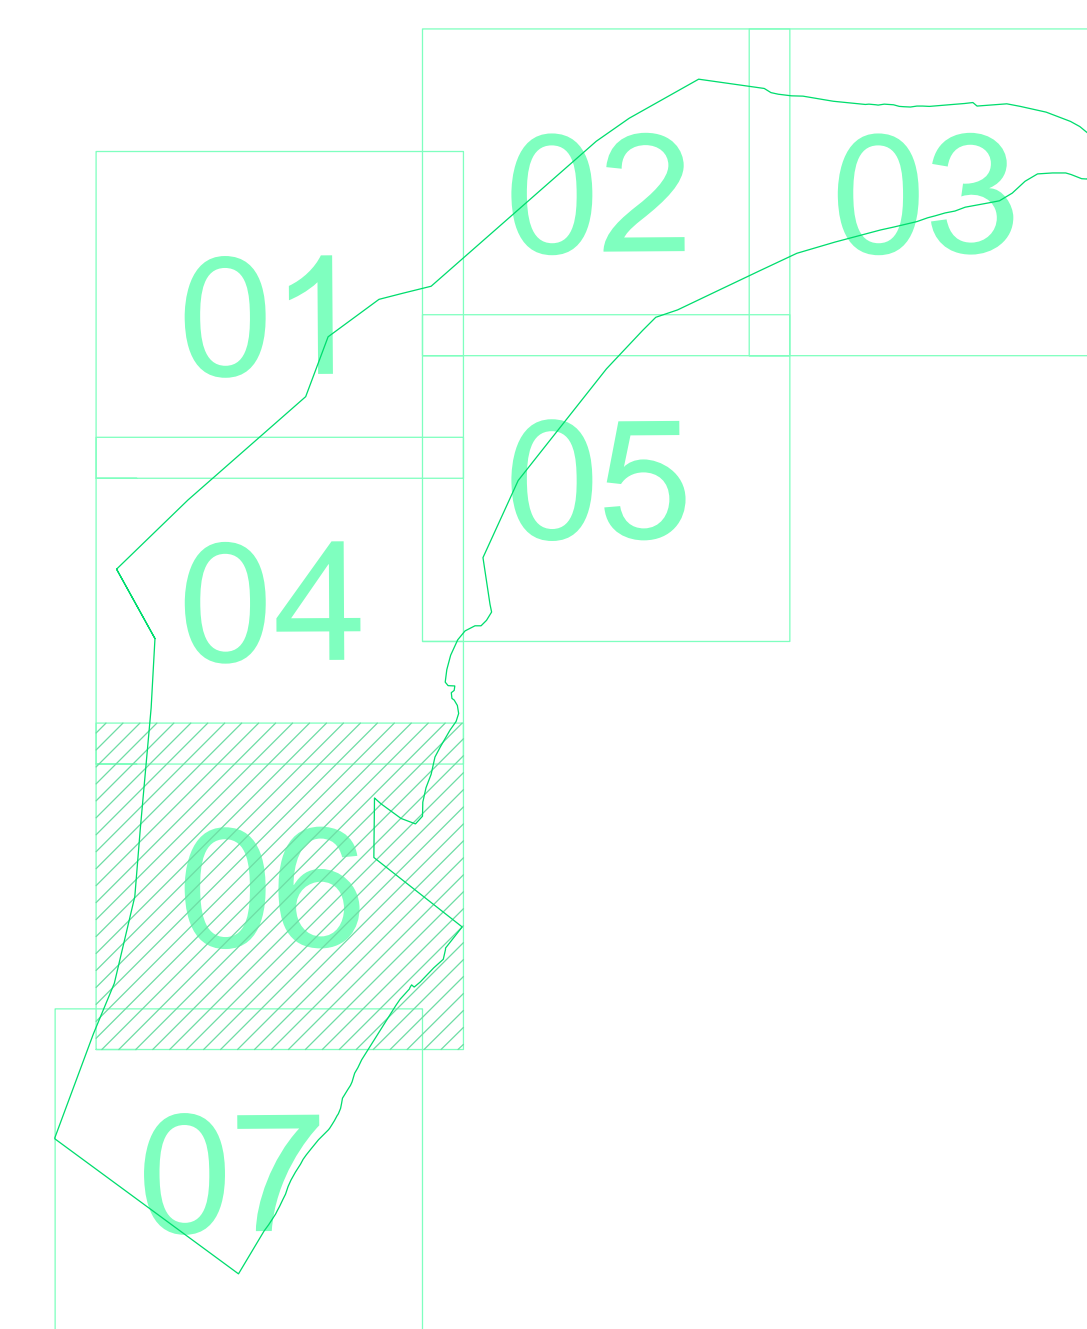


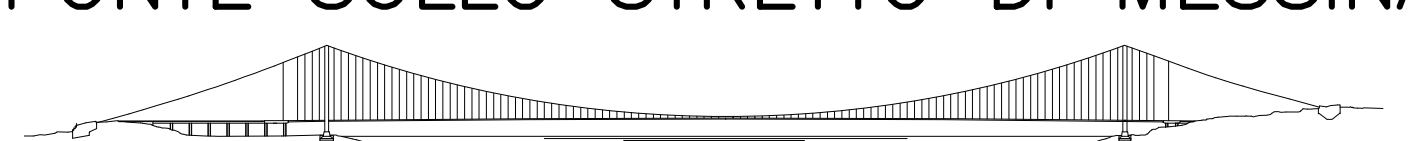
QUADRO D'UNIONE



Stretto di Messina
Concessionario per la progettazione, realizzazione e gestione del collegamento stabile tra la Sicilia e il Continente
 Organismo di diritto pubblico
 (Legge n° 1158 del 17 dicembre 1971, modificata dal D.Lgs. n° 114 del 24 aprile 2001)



PONTE SULLO STRETTO DI MESSINA



PROGETTO DEFINITIVO

EUROLINK S.C.p.A.
IMPREGILO S.p.A. (Mandatataria)
 SOCIETA' ITALIANA PER CONDOTTE D'ACQUA S.p.A. (Mandatante)
 COOPERATIVA MURATORI E CEMENTISTI - C.M.C. di Ravenna Soc. Coop. s.r.l. (Mandatante)
 SACRYR S.A.U. (Mandatante)
 ISHIKAWAJIMA - HARIMA HEAVY INDUSTRIES CO. Ltd. (Mandatante)
 A.C.I. S.C.P.A. - CONSORZIO STABILE (Mandatante)

IL PROGETTISTA RTA S.r.l. <small>Dott. Ing. Sergio Santopoli Ordine Ingegneri Compositore n° 1014</small>	IL CONTRAENTE GENERALE Project Manager <small>(Ing. P.F. Marcheselli)</small>	STRETTO DI MESSINA <small>Direttore Generale e RUP Validazione (Ing. G. Fiammenghi)</small>	STRETTO DI MESSINA <small>Amministratore Delegato (Dott. P. Cusco)</small>
--	--	---	--

COLLEGAMENTI SICILIA SR0155_F0
 RILIEVI ACCERTAMENTI ED INDAGINI DI CAMPO - INDAGINI TOPOGRAFICHE
 RESTITUZIONE CARTOGRAFICA
 GENERALE
 TAVOLA 06 DI 07

CODICE		SCALA			
C	G2300P15DSSBR7G00000006FO	1:5,000			
REV.	DATA	DESCRIZIONE	REDATTO	VERIFICATO	APPROVATO
	20/06/2011	EMISSIONE FINALE	D'AMORE	SANTOPUOLI	SANTOPUOLI

Nome del file: SR0155_F0.dwg