



QUADRO D'UNIONE

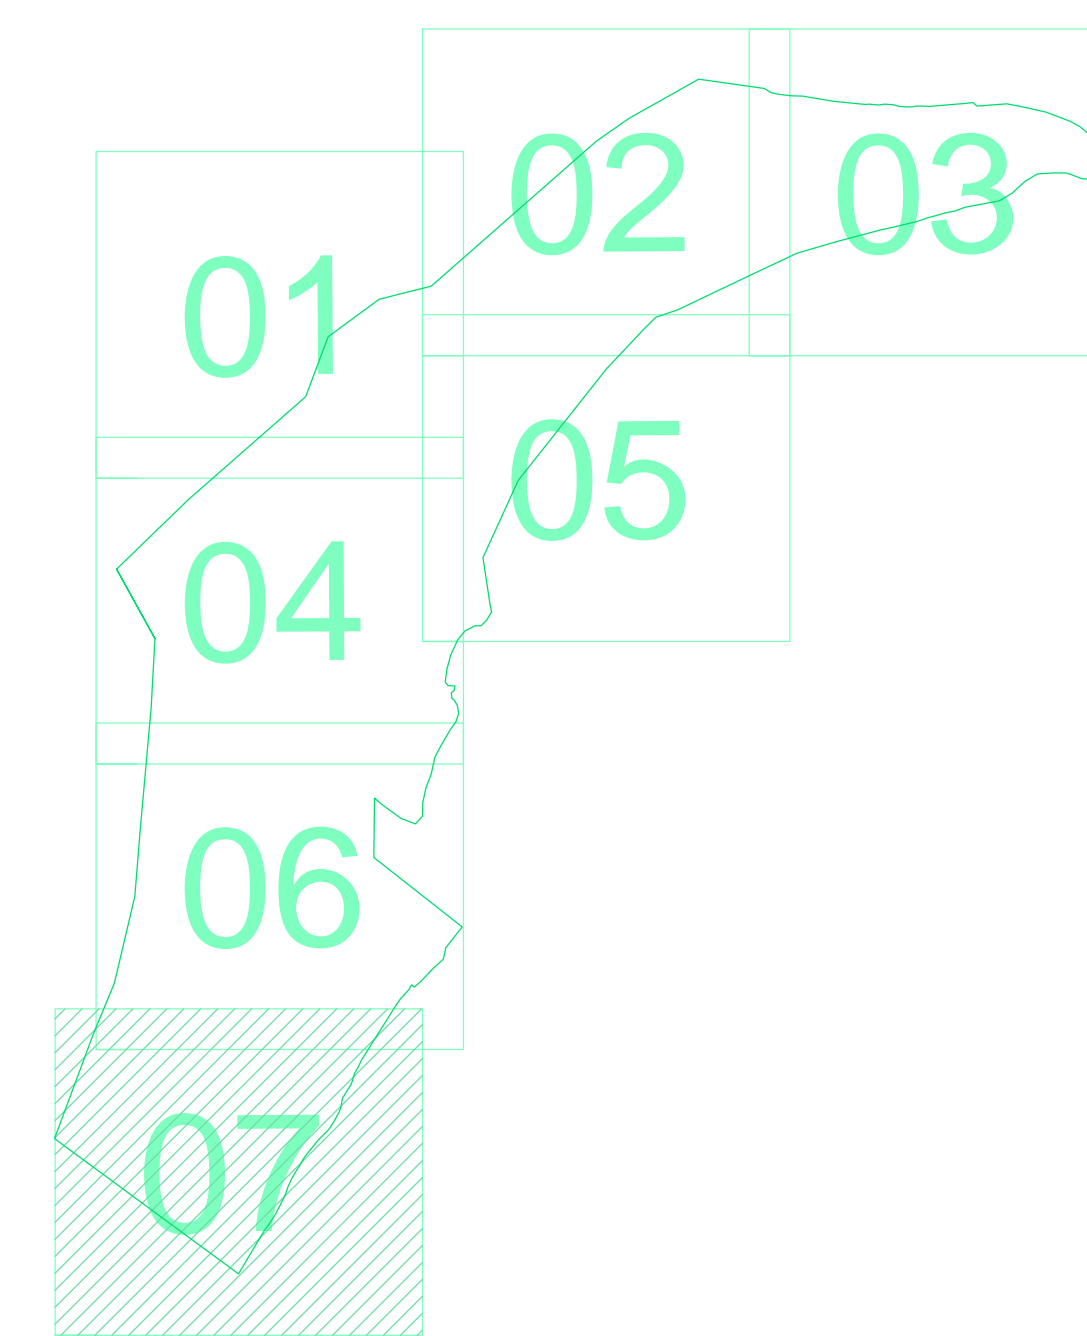

**Stretto di Messina**  
Concessionario per la progettazione, realizzazione e gestione del collegamento stabile tra la Sicilia e il Continente  
 Organismo di diritto pubblico  
 (Legge n° 1158 del 17 dicembre 1971, modificata dal D.Lgs. n° 114 del 24 aprile 2001)



**PONTE SULLO STRETTO DI MESSINA**

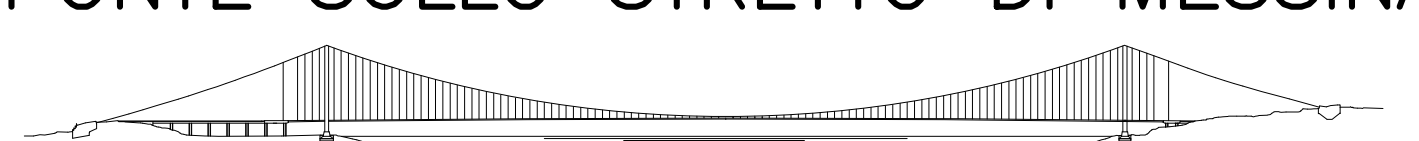

**PROGETTO DEFINITIVO**

**EUROLINK S.C.p.A.**  
IMPREGILO S.p.A. (Mandataria)  
 SOCIETA' ITALIANA PER CONDOTTE D'ACQUA S.p.A. (Mandatario)  
 COOPERATIVA MURATORI E CEMENTISTI - C.M.C. di Ravenna Soc. Coop. s.r.l. (Mandatario)  
 SACYR S.A.U. (Mandatario)  
 ISHIKAWAJIMA - HARIMA HEAVY INDUSTRIES CO. Ltd. (Mandatario)  
 A.C.I. S.C.P.A. - CONSORZIO STABILE (Mandatario)

<small>IL PROGETTISTA</small> <b>RTA S.r.l.</b> <small>Dir. Ing. Sergio Santopoli        Ordine Ingegneri Compobasso        n° 1014</small> <small>Dir. Ing. E. Paganò        Ordine Ingegneri Milano        n° 15408</small>	<small>IL CONTRAENTE GENERALE</small> <b>Project Manager</b> <small>(Ing. P.F. Marcheselli)</small>	<small>STRETTO DI MESSINA</small> <b>Direttore Generale e        RUP</b> Valutazione <small>(Ing. G. Fiammenghi)</small>	<small>STRETTO DI MESSINA</small> <b>Amministratore Delegato</b> <small>(Dott. P. Cusco)</small>
--	---	--	--

**COLLEGAMENTI SICILIA** **SR0156\_F0**  
 RILIEVI ACCERTAMENTI ED INDAGINI DI CAMPO - INDAGINI TOPOGRAFICHE  
 RESTITUZIONE CARTOGRAFICA  
 GENERALE  
 TAVOLA 07 DI 07

CODICE		SCALA			
CIG 2300P15DSSBR7G000000007FO		15.000			
REV.	DATA	DESCRIZIONE	REDAITTO	VERIFICATO	APPROVATO
FO	20/06/2011	EMISSIONE FINALE	D'AMORE	SANTOPOLI	SANTOPOLI

Nome del file: SR0156\_F0.dwg