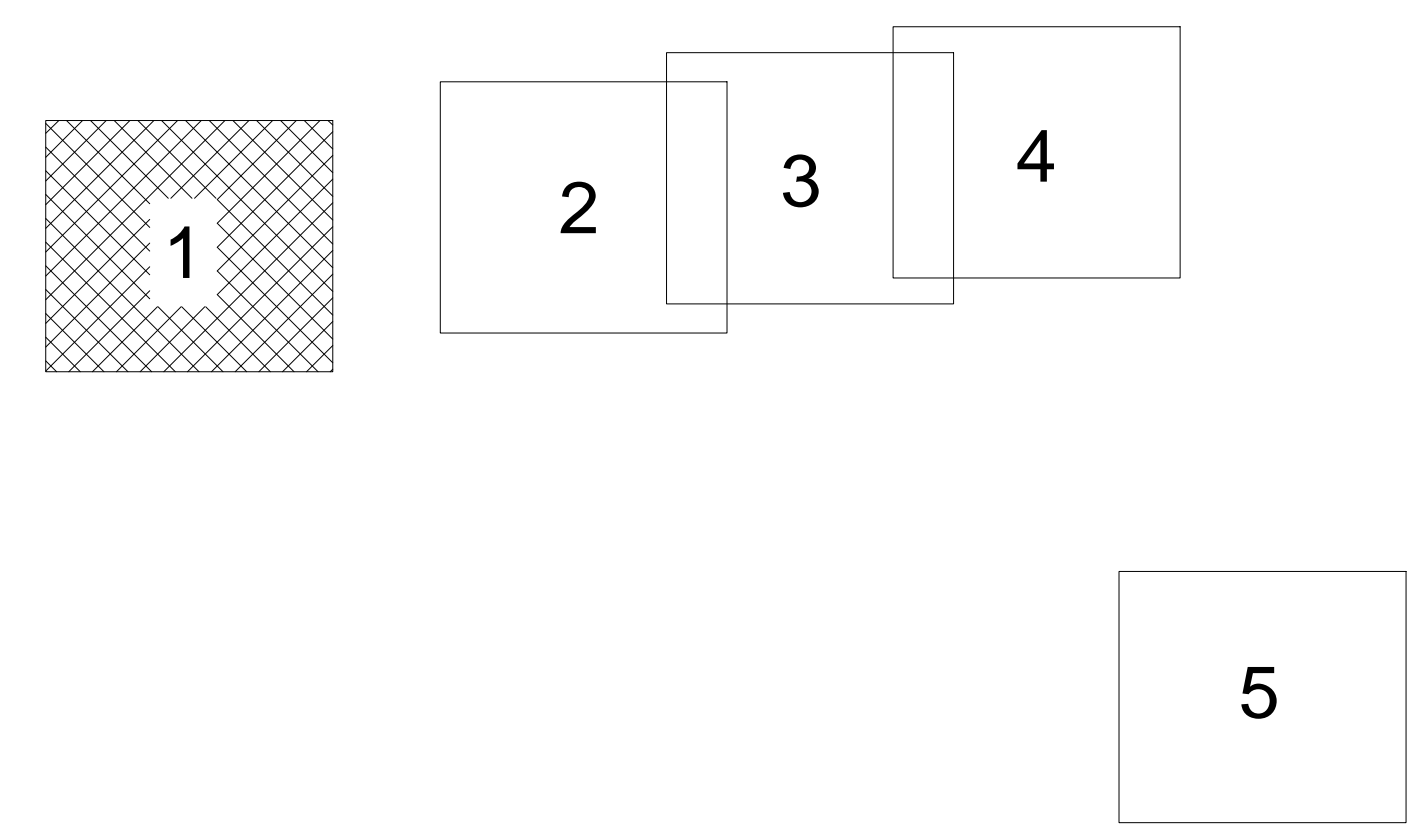

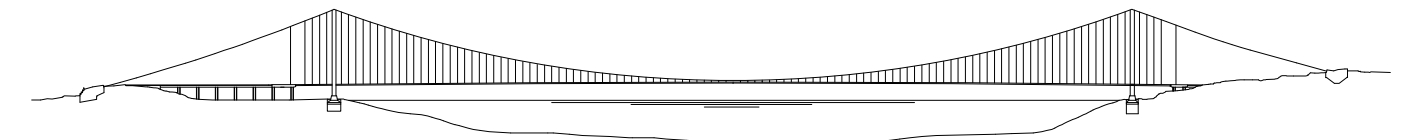


QUADRO DI UNIONE




Stretto di Messina
Concessionaria per la progettazione, realizzazione e gestione del collegamento stabile tra lo Scilo e il Cardinale
Organo di Diritto pubblico
(Legge n° 1158 del 17 dicembre 1971, modificata dal D.Lgs. n° 114 del 24 aprile 2000)



PONTE SULLO STRETTO DI MESSINA

PROGETTO DEFINITIVO

EUROLINK S.C.p.A.
IMPIREGIO S.p.A. (Mandataria)
SOCIETA' ITALIANA PER CONDOTTE D'ACQUA S.p.A. (Mandante)
COOPERATIVA MURATORI E CEMENTISTI - C.M.C. di Ravenna Soc. Coop. a.r.l. (Mandante)
SACYR S.A.U. (Mandante)
ISHIKAWAJIMA - HARIMA HEAVY INDUSTRIES CO. Ltd. (Mandante)
A.C.I. S.C.P.A. - CONSORZIO STABILE (Mandante)

IL PROGETTISTA  Dott. Ing. E. Poggi Ordine Ingegneri Milano n° 15408	IL CONTRAENTE GENERALE Project Manager (Ing. P.P. Marcheselli)	STRETTO DI MESSINA Direttore Generale e RUP Validazione (Ing. G. Fimmemonti)	STRETTO DI MESSINA Amministratore Delegato (Dott. P. Giusti)
--	---	--	---

COLLEGAMENTI SICILIA SR0159_F0
Rilievi accertamenti e indagini di campo - Indagini topografiche
Restituzione cartografica
Generale
Rilievi celerimetrici - Torri S., Blocco anc., Imb. S.Agata N. File 2D-Tav 1 di 5

CODICE: C G 2 2 0 0 P R 8 D S B R 7 G 0 0 0 0 0 0 1 7 F0						SCALA: 1:500	
REV.	DATA	DESCRIZIONE	REDATTO	VERIFICATO	APPROVATO		
FO	20/06/2011	EMISSIONE FINALE	PIOLI	CARTA	CARTA		

NUMERO DEL FILE: SR0159_F0.dwg