



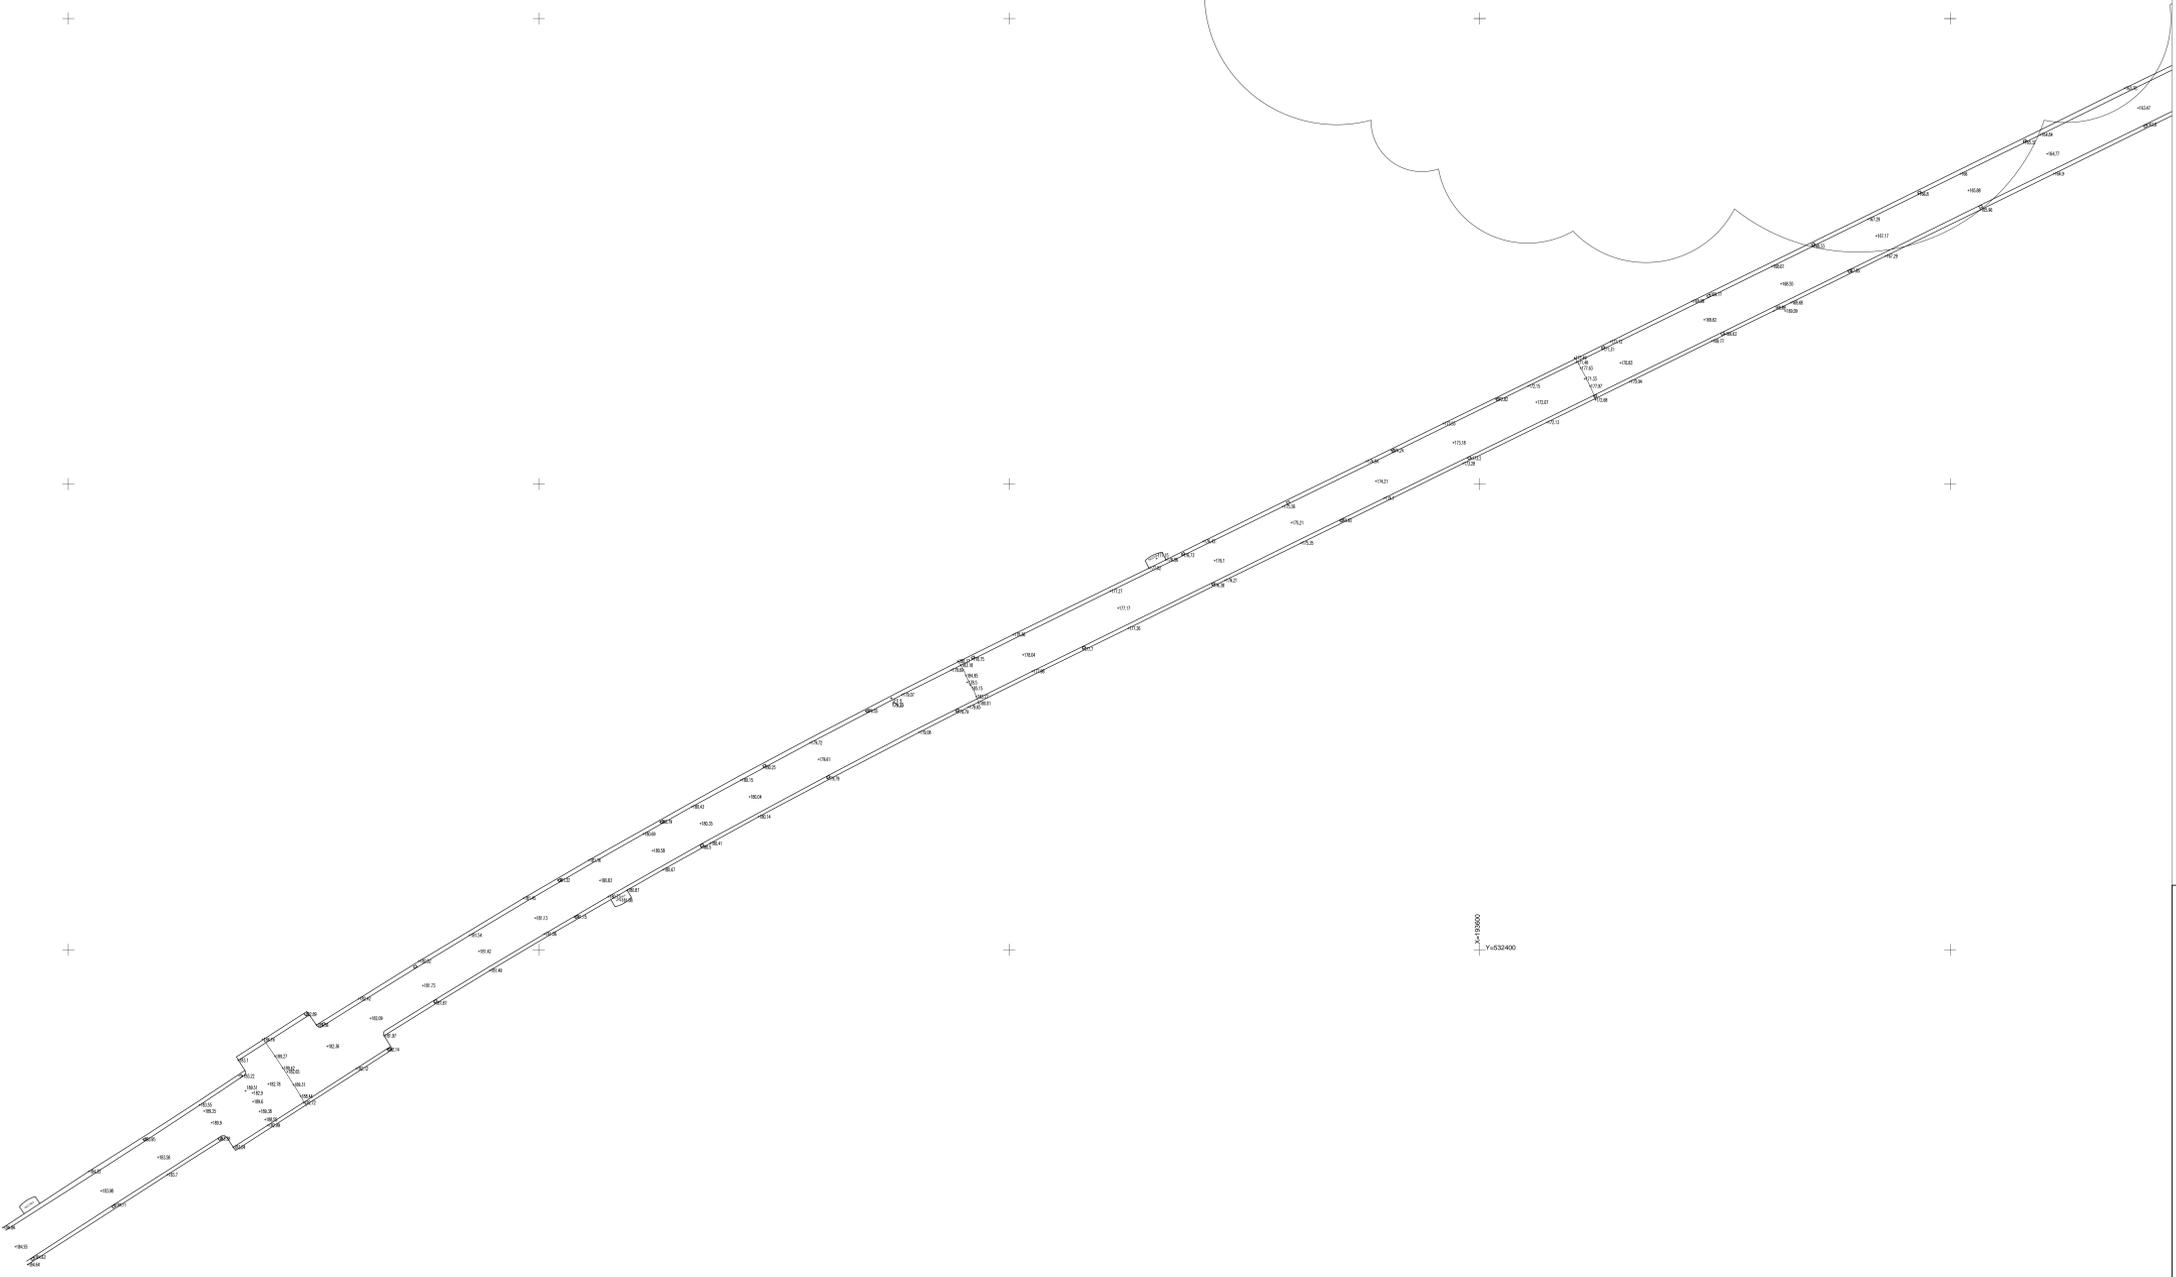

ZONA
INACCESSIBILE

QUADRO DI UNIONE

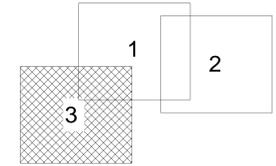

Stretto di Messina
Concessionaria per la progettazione, realizzazione e gestione del collegamento stabile tra lo Stretto e il Cardinale
Organo di Diritto pubblico
(Legge n° 1158 del 17 dicembre 1971, modificata dal D.Lgs. n° 114 del 24 aprile 2003)



PONTE SULLO STRETTO DI MESSINA
PROGETTO DEFINITIVO



EUROLINK S.C.p.A.
IMPIREGIO S.p.A. (Mandataria)
SOCIETA' ITALIANA PER CONDOTTE D'ACQUA S.p.A. (Mandatario)
COOPERATIVA MURATORI E CEMENTISTI - C.M.C. di Ravenna Soc. Coop. a.r.l. (Mandatario)
SACYR S.A.U. (Mandatario)
ISHIKAWAJIMA - HARIMA HEAVY INDUSTRIES CO. Ltd. (Mandatario)
A.C.I. S.C.P.A. - CONSORZIO STABILE (Mandatario)

| | | | |
|--|---|--|--|
| IL PROGETTISTA  Dott. Ing. E. Poggi Ordine Ingegneri Milano n° 15428 | IL CONTRAENTE GENERALE Project Manager (Ing. P.P. Marcheselli) | STRETTO DI MESSINA Direttore Generale e RUP Validazione (Ing. G. Fimmemonti) | STRETTO DI MESSINA Amministratore Delegato (Dott. P. Gucci) |
|--|---|--|--|

COLLEGAMENTI SICILIA SR0179_F01
Rilievi accertamenti e indagini di campo - Indagini topografiche
Restituzione cartografica
Generale
Rilievi celerimetrici - Svinc. Annunziata - File 2D Tav 3 di 3

| | | | | | | |
|--------|------------|------------------|---------|------------|-----------|-------|
| CODICE | | | | | SCALA | |
| C | G | 2 | 2 | 0 | 0 | 1:500 |
| REV. | DATA | DESCRIZIONE | REDATTO | VERIFICATO | APPROVATO | |
| FO | 20/06/2011 | EMISSIONE FINALE | PIOLI | CARTA | CARTA | |
| | | | | | | |
| | | | | | | |

NOME DEL FILE: SR0179_F0.dwg