


Stretto di Messina

Concessionaria per la progettazione, realizzazione e gestione del collegamento stabile tra lo Stretto e il Cardinale
Organo di Diritto pubblico
(Legge n° 1158 del 17 dicembre 1971, modificata dal D.Lgs. n° 114 del 24 aprile 2003)



PONTE SULLO STRETTO DI MESSINA

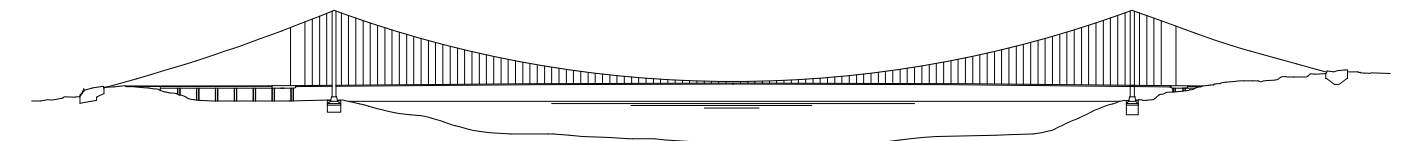


PROGETTO DEFINITIVO

EUROLINK S.C.p.A.


IMPIREGILO S.p.A. (Mandatataria)
SOCIETA' ITALIANA PER CONDOTTE D'ACQUA S.p.A. (Mandatante)
COOPERATIVA MURATORI E CEMENTISTI - C.M.C. di Ravenna Soc. Coop. a.r.l. (Mandatante)
SACYR S.A.U. (Mandatante)
ISHIKAWAJIMA - HARIMA HEAVY INDUSTRIES CO. Ltd. (Mandatante)
A.C.I. S.C.P.A. - CONSORZIO STABILE (Mandatante)




IL PROGETTISTA
Dott. Ing. E. Poggi
Ordine Ingegneri Milano
n° 15408

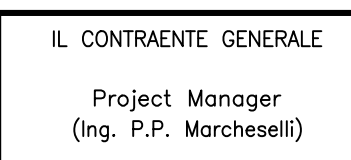

IL CONTRAENTE GENERALE
Project Manager
(Ing. P.P. Marcheselli)

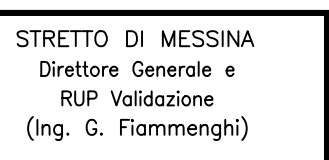

STRETTO DI MESSINA
Direttore Generale e
RUP Validazione
(Ing. G. Fimmemonti)

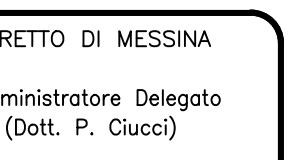

STRETTO DI MESSINA
Amministratore Delegato
(Dott. P. Ciucci)

COLLEGAMENTI SICILIA

SR0182_F0

Rilievi accertamenti e indagini di campo - Indagini topografiche
Restituzione cartografica
Generale
Rilievi celerimetrici - Fermata papardo - File 2D

REV.	DATA	DESCRIZIONE	REDATTO	VERIFICATO	APPROVATO
FO	20/06/2011	EMISSIONE FINALE	PIOLI	CARTA	CARTA