


# MACROFASE 0 - 330 gg

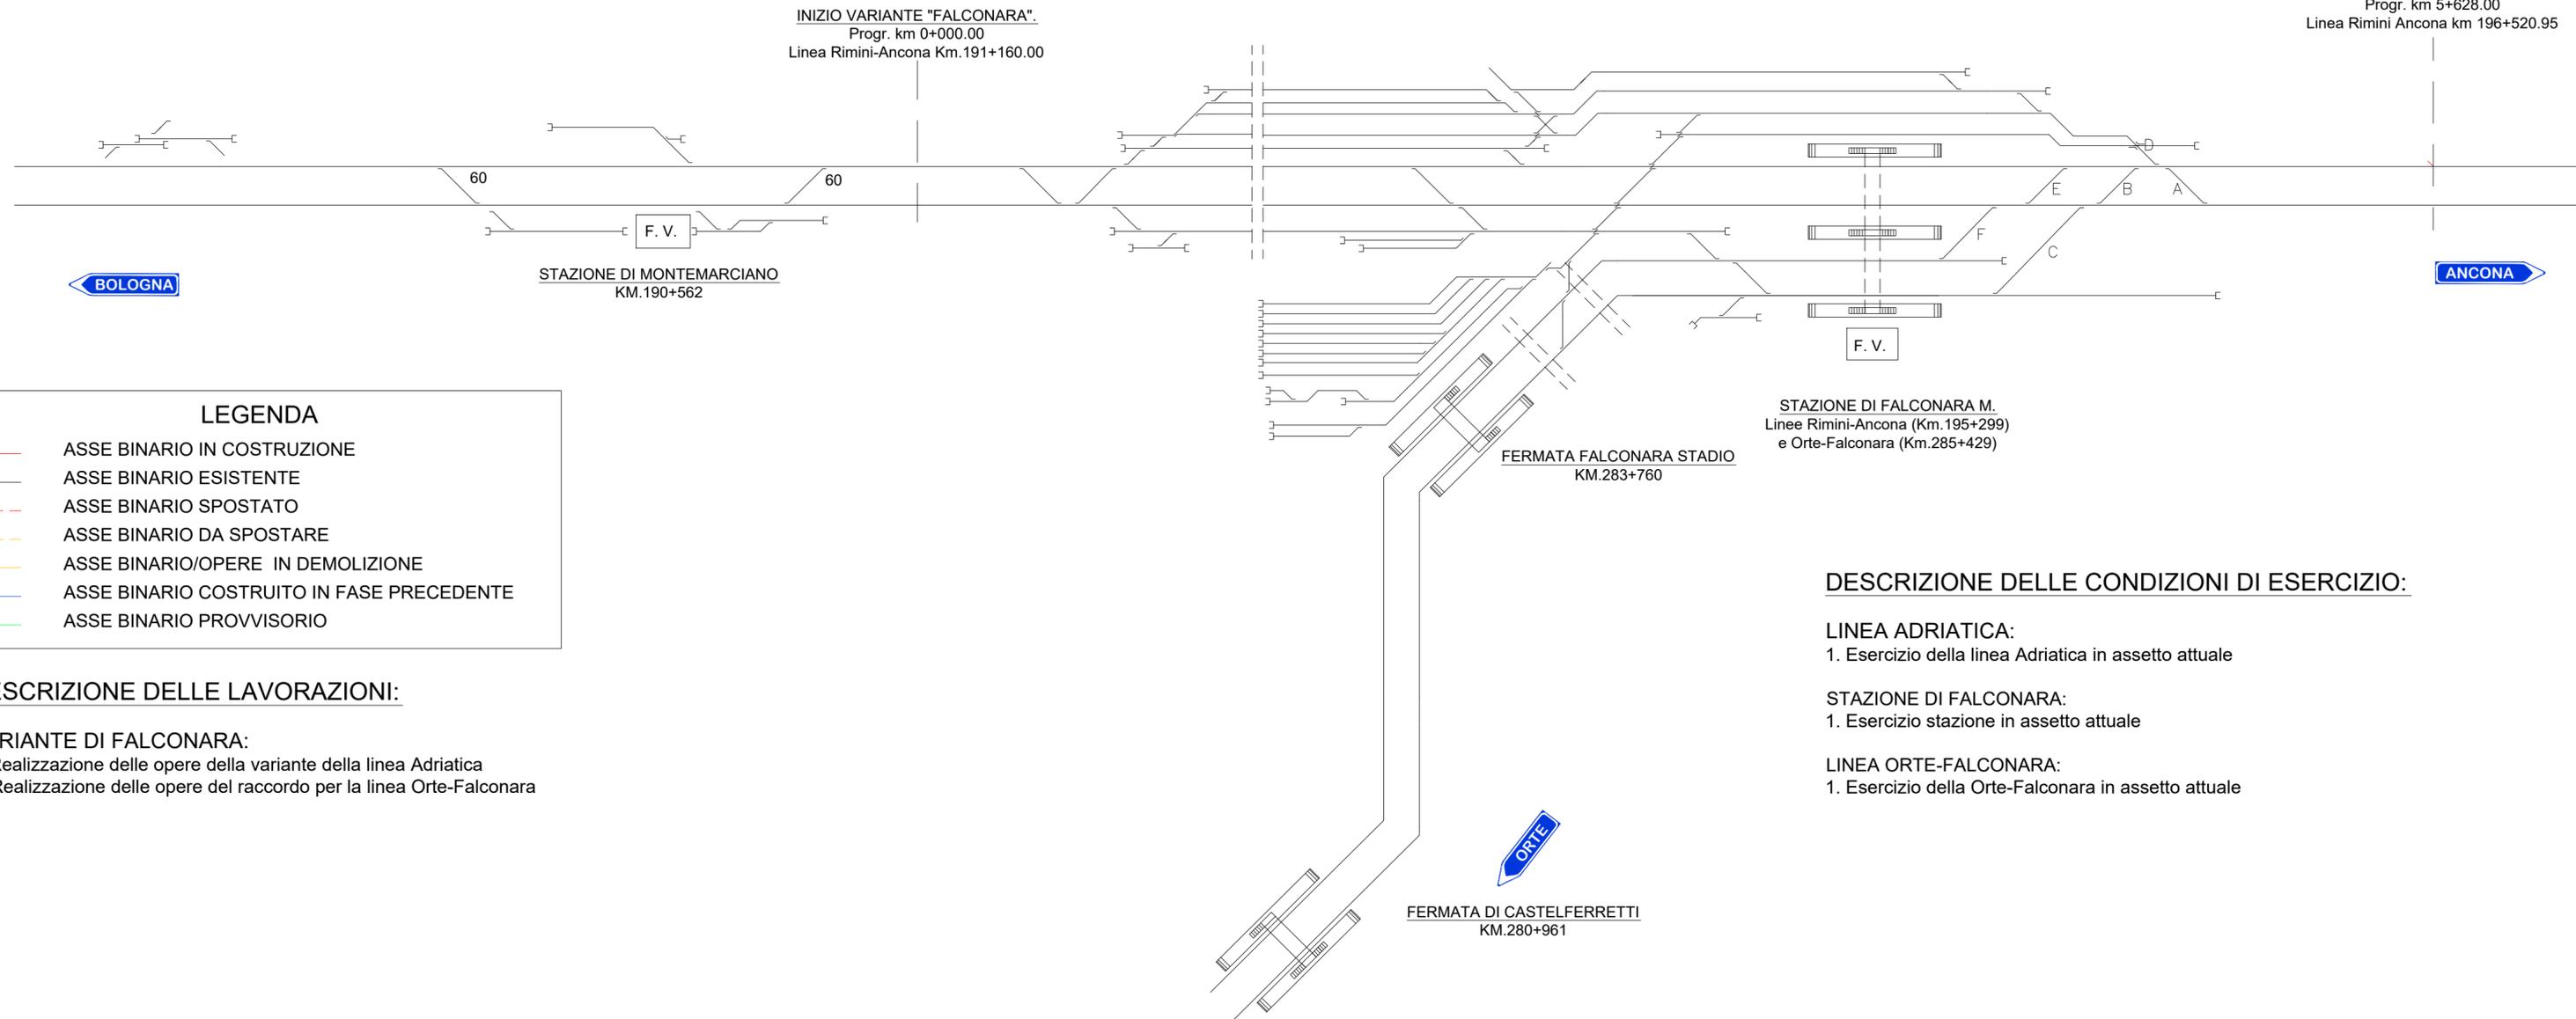

**LEGENDA**

- ASSE BINARIO IN COSTRUZIONE
- ASSE BINARIO ESISTENTE
- ASSE BINARIO SPOSTATO
- ASSE BINARIO DA SPOSTARE
- ASSE BINARIO/OPERE IN DEMOLIZIONE
- ASSE BINARIO COSTRUITO IN FASE PRECEDENTE
- ASSE BINARIO PROVVISORIO

**DESCRIZIONE DELLE LAVORAZIONI:**

**VARIANTE DI FALCONARA:**

- Realizzazione delle opere della variante della linea Adriatica
- Realizzazione delle opere del raccordo per la linea Orte-Falconara

**DESCRIZIONE DELLE CONDIZIONI DI ESERCIZIO:**

**LINEA ADRIATICA:**

- Esercizio della linea Adriatica in assetto attuale

**STAZIONE DI FALCONARA:**

- Esercizio stazione in assetto attuale

**LINEA ORTE-FALCONARA:**

- Esercizio della Orte-Falconara in assetto attuale

COMMITTENTE:



GRUPPO FERROVIE DELLO STATO

DIREZIONE INVESTIMENTI - S.O. PROGETTO ADRIATICA

DIREZIONE LAVORI:



GRUPPO FERROVIE DELLO STATO

U.O. : AREA OPERATIVA CENTRO SUD

PM Nodi di Roma e Falconara, Orte - Falconara e Bologna - Falconara

**PROGETTO ESECUTIVO**

**LINEA FERROVIARIA: ADRIATICA**

**INTERVENTO: VARIANTE DI FALCONARA**

**CA - CANTIERIZZAZIONE**

**Esercizio**

**Schematico - assetto iniziale**

APPALTATORE	IL PROGETTISTA	SCALA
		
IL DIRETTORE TECNICO Ing. Fabio Sgarella		-

COMMESSA	LOTTO	FASE	ENTE	TIPO DOC.	OPERA/DISCIPLINA	PROGR.	REV.
IA1Y	00	E	ZZ	DX	CA2100	002	C

PROGETTAZIONE							IL PROGETTISTA
Rev.	Descrizione	Redatto	Data	Verificato	Data	Approvato	Data
A	Prima emissione	A. Casini	28/11/2016	F. Gaeta	29/11/2016	A. Nastasi	30/11/2016
B	Rec. istruttoria del 13.03.2017	A. Casini	06/04/2017	A. Nastasi	07/04/2017	G. Tanzi	10/04/2017
C	Rec. Istruttoria	A. Casini	10/10/2017	A. Nastasi	12/10/2017	G. Tanzi	23/10/2017

Data: 23/10/2017