
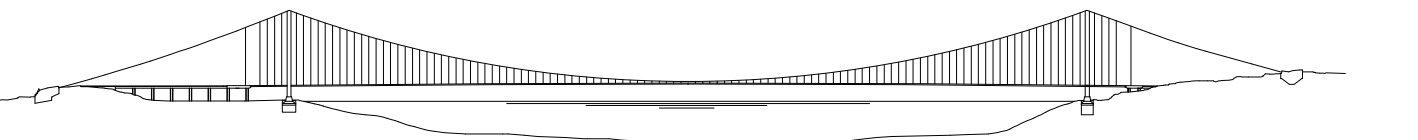


Stretto di Messina
Concessionaria per la progettazione, realizzazione e gestione del collegamento stabile tra lo Stretto e il Continente
 Organismo di Diritto pubblico
 (Legge n° 1158 del 17 dicembre 1971, modificata dal D.Lgs. n° 114 del 24 aprile 2001)




PONTE SULLO STRETTO DI MESSINA



PROGETTO DEFINITIVO

EUROLINK S.C.p.A.
 IMPREGILO S.p.A. (Mandatataria)
 SOCIETÀ ITALIANA PER CONDOTTE D'ACQUA S.p.A. (Mandatante)
 COOPERATIVA MURATORI E CEMENTISTI - C.M.C. di Ravenna Soc. Coop. a.r.l. (Mandatante)
 SACYR S.A.U. (Mandatante)
 ISHIKAWAJIMA - HARIMA HEAVY INDUSTRIES CO. Ltd. (Mandatante)
 A.C.I. S.C.P.A. - CONSORZIO STABILE (Mandatante)

IL PROGETTISTA  Dott. Ing. E. Pogni Ordine Ingegneri Milano n° 15408	IL CONTRAENTE GENERALE Project Manager (Ing. P.P. Marcheselli)	STRETTO DI MESSINA Direttore Generale e RUP Validazione (Ing. G. Timmenghi)	STRETTO DI MESSINA Amministratore Delegato (Dott. P. Giusti)
---	--	--	--

COLLEGAMENTI SICILIA SR0185_F0
 Rilievi accertamenti e indagini di campo – Indagini topografiche
 Restituzione cartografica
 Generale
 Rilievi celerimetrici – Fermata Annunziata – File 2D

CODICE: C G 2 2 0 0 P R 8 D S B R 7 G 0 0 0 0 0 0 1 2 F0						SCALA: 1:500	
REV.	DATA	DESCRIZIONE	REDATTO	VERIFICATO	APPROVATO		
FO	20/06/2011	EMISSIONE FINALE	PIOLI	CARTA	CARTA		