


MACROFASE 2 - 35 gg

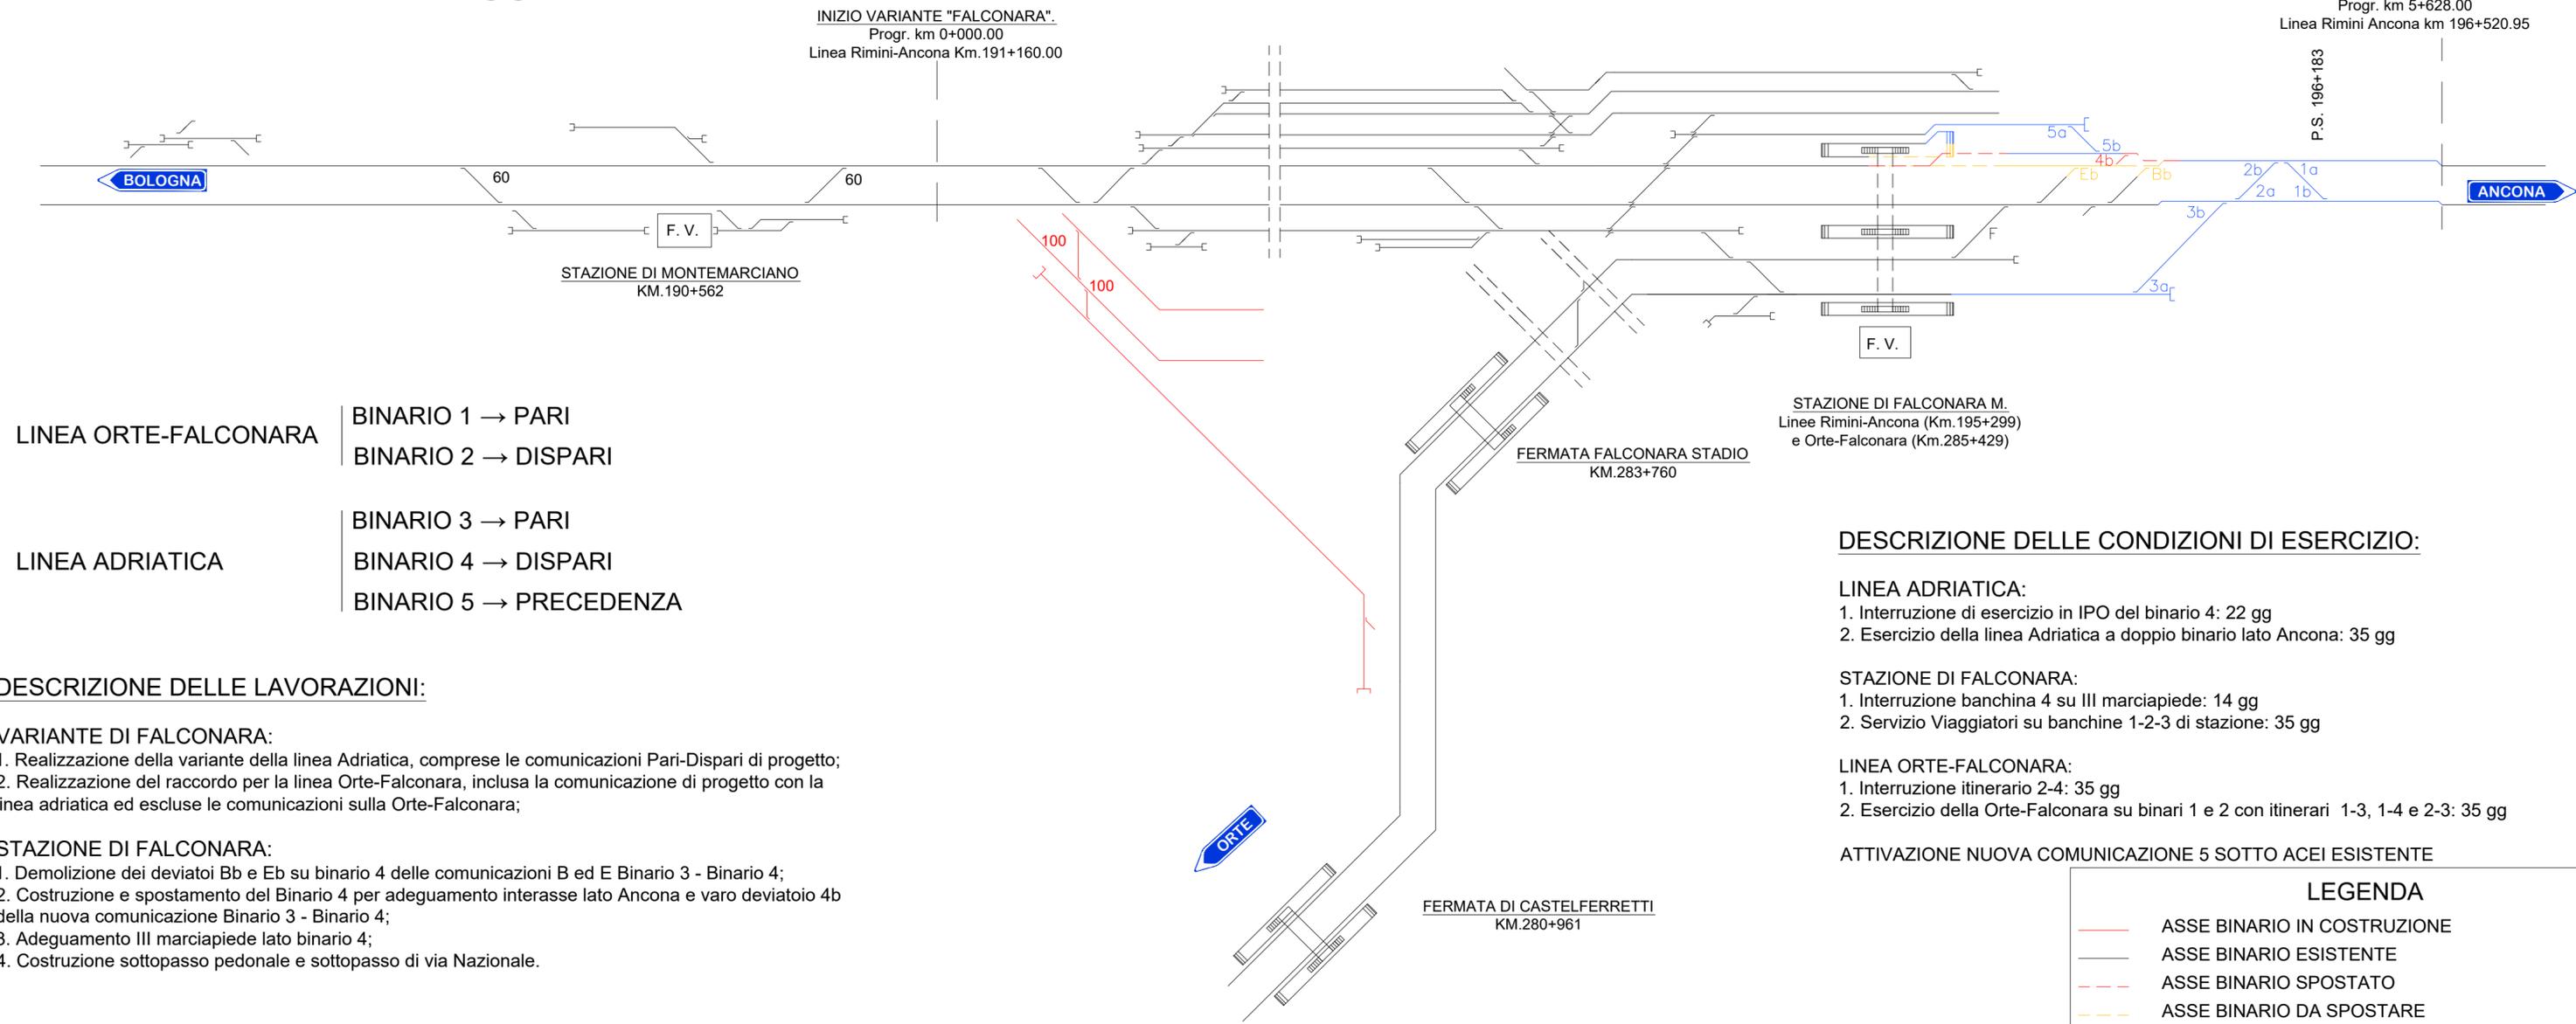

- LINEA ORTE-FALCONARA
- BINARIO 1 → PARI
 - BINARIO 2 → DISPARI
- LINEA ADRIATICA
- BINARIO 3 → PARI
 - BINARIO 4 → DISPARI
 - BINARIO 5 → PRECEDENZA

DESCRIZIONE DELLE LAVORAZIONI:

- VARIANTE DI FALCONARA:**
- Realizzazione della variante della linea Adriatica, comprese le comunicazioni Pari-Disparsi di progetto;
 - Realizzazione del raccordo per la linea Orte-Falconara, inclusa la comunicazione di progetto con la linea adriatica ed escluse le comunicazioni sulla Orte-Falconara;

- STAZIONE DI FALCONARA:**
- Demolizione dei deviatori Bb e Eb su binario 4 delle comunicazioni B ed E Binario 3 - Binario 4;
 - Costruzione e spostamento del Binario 4 per adeguamento interasse lato Ancona e varo deviatore 4b della nuova comunicazione Binario 3 - Binario 4;
 - Adeguamento III marciapiede lato binario 4;
 - Costruzione sottopasso pedonale e sottopasso di via Nazionale.

DESCRIZIONE DELLE CONDIZIONI DI ESERCIZIO:

- LINEA ADRIATICA:**
- Interruzione di esercizio in IPO del binario 4: 22 gg
 - Esercizio della linea Adriatica a doppio binario lato Ancona: 35 gg
- STAZIONE DI FALCONARA:**
- Interruzione banchina 4 su III marciapiede: 14 gg
 - Servizio Viaggiatori su banchine 1-2-3 di stazione: 35 gg
- LINEA ORTE-FALCONARA:**
- Interruzione itinerario 2-4: 35 gg
 - Esercizio della Orte-Falconara su binari 1 e 2 con itinerari 1-3, 1-4 e 2-3: 35 gg
- ATTIVAZIONE NUOVA COMUNICAZIONE 5 SOTTO ACEI ESISTENTE**

LEGENDA

- ASSE BINARIO IN COSTRUZIONE
- ASSE BINARIO ESISTENTE
- ASSE BINARIO SPOSTATO
- ASSE BINARIO DA SPOSTARE
- ASSE BINARIO/OPERE IN DEMOLIZIONE
- ASSE BINARIO COSTRUITO IN FASE PRECEDENTE
- ASSE BINARIO PROVVISORIO

COMMITTENTE:



RETE FERROVIARIA ITALIANA
GRUPPO FERROVIE DELLO STATO

DIREZIONE INVESTIMENTI - S.O. PROGETTO ADRIATICA

DIREZIONE LAVORI:



GRUPPO FERROVIE DELLO STATO

U.O. : AREA OPERATIVA CENTRO SUD
PM Nodi di Roma e Falconara, Orte - Falconara e Bologna - Falconara

PROGETTO ESECUTIVO

LINEA FERROVIARIA: ADRIATICA
INTERVENTO: VARIANTE DI FALCONARA

CA - CANTIERIZZAZIONE

Esercizio
Schematico - Macrofase 2

APPALTATORE	IL PROGETTISTA	SCALA
 RICCIARDELLO CONSTRUZIONI <small>S.r.l.</small>	 TECH PROJECT <small>ingegneria integrata®</small>	-
IL DIRETTORE TECNICO Ing. Fabio Sgarrella		-

COMMESSA	LOTTO	FASE	ENTE	TIPO DOC.	OPERA/DISCIPLINA	PROGR.	REV.
IA1Y	00	E	ZZ	DX	CA2100	004	C

PROGETTAZIONE								IL PROGETTISTA
Rev.	Descrizione	Redatto	Data	Verificato	Data	Approvato	Data	Ing. Giancarlo Tanzi
A	Prima emissione	A. Casini	28/11/2016	F. Gaeta	29/11/2016	A. Nastasi	30/11/2016	
B	Rec. istruttoria del 13.03.2017	A. Casini	06/04/2017	A. Nastasi	07/04/2017	G.Tanzi	10/04/2017	
C	Rec. Rdv	F.Sgarrella	20/06/2017	A.Nastasi	20/06/2017	G.Tanzi	20/06/2017	
								Data: 20/06/2017