


MACROFASE 3 - FASE 3a - 60 gg

INIZIO VARIANTE "FALCONARA".
Progr. km 0+000.00
Linea Rimini-Ancona Km.191+160.00

FINE VARIANTE "FALCONARA".
Progr. km 5+628.00
Linea Rimini Ancona km 196+520.95

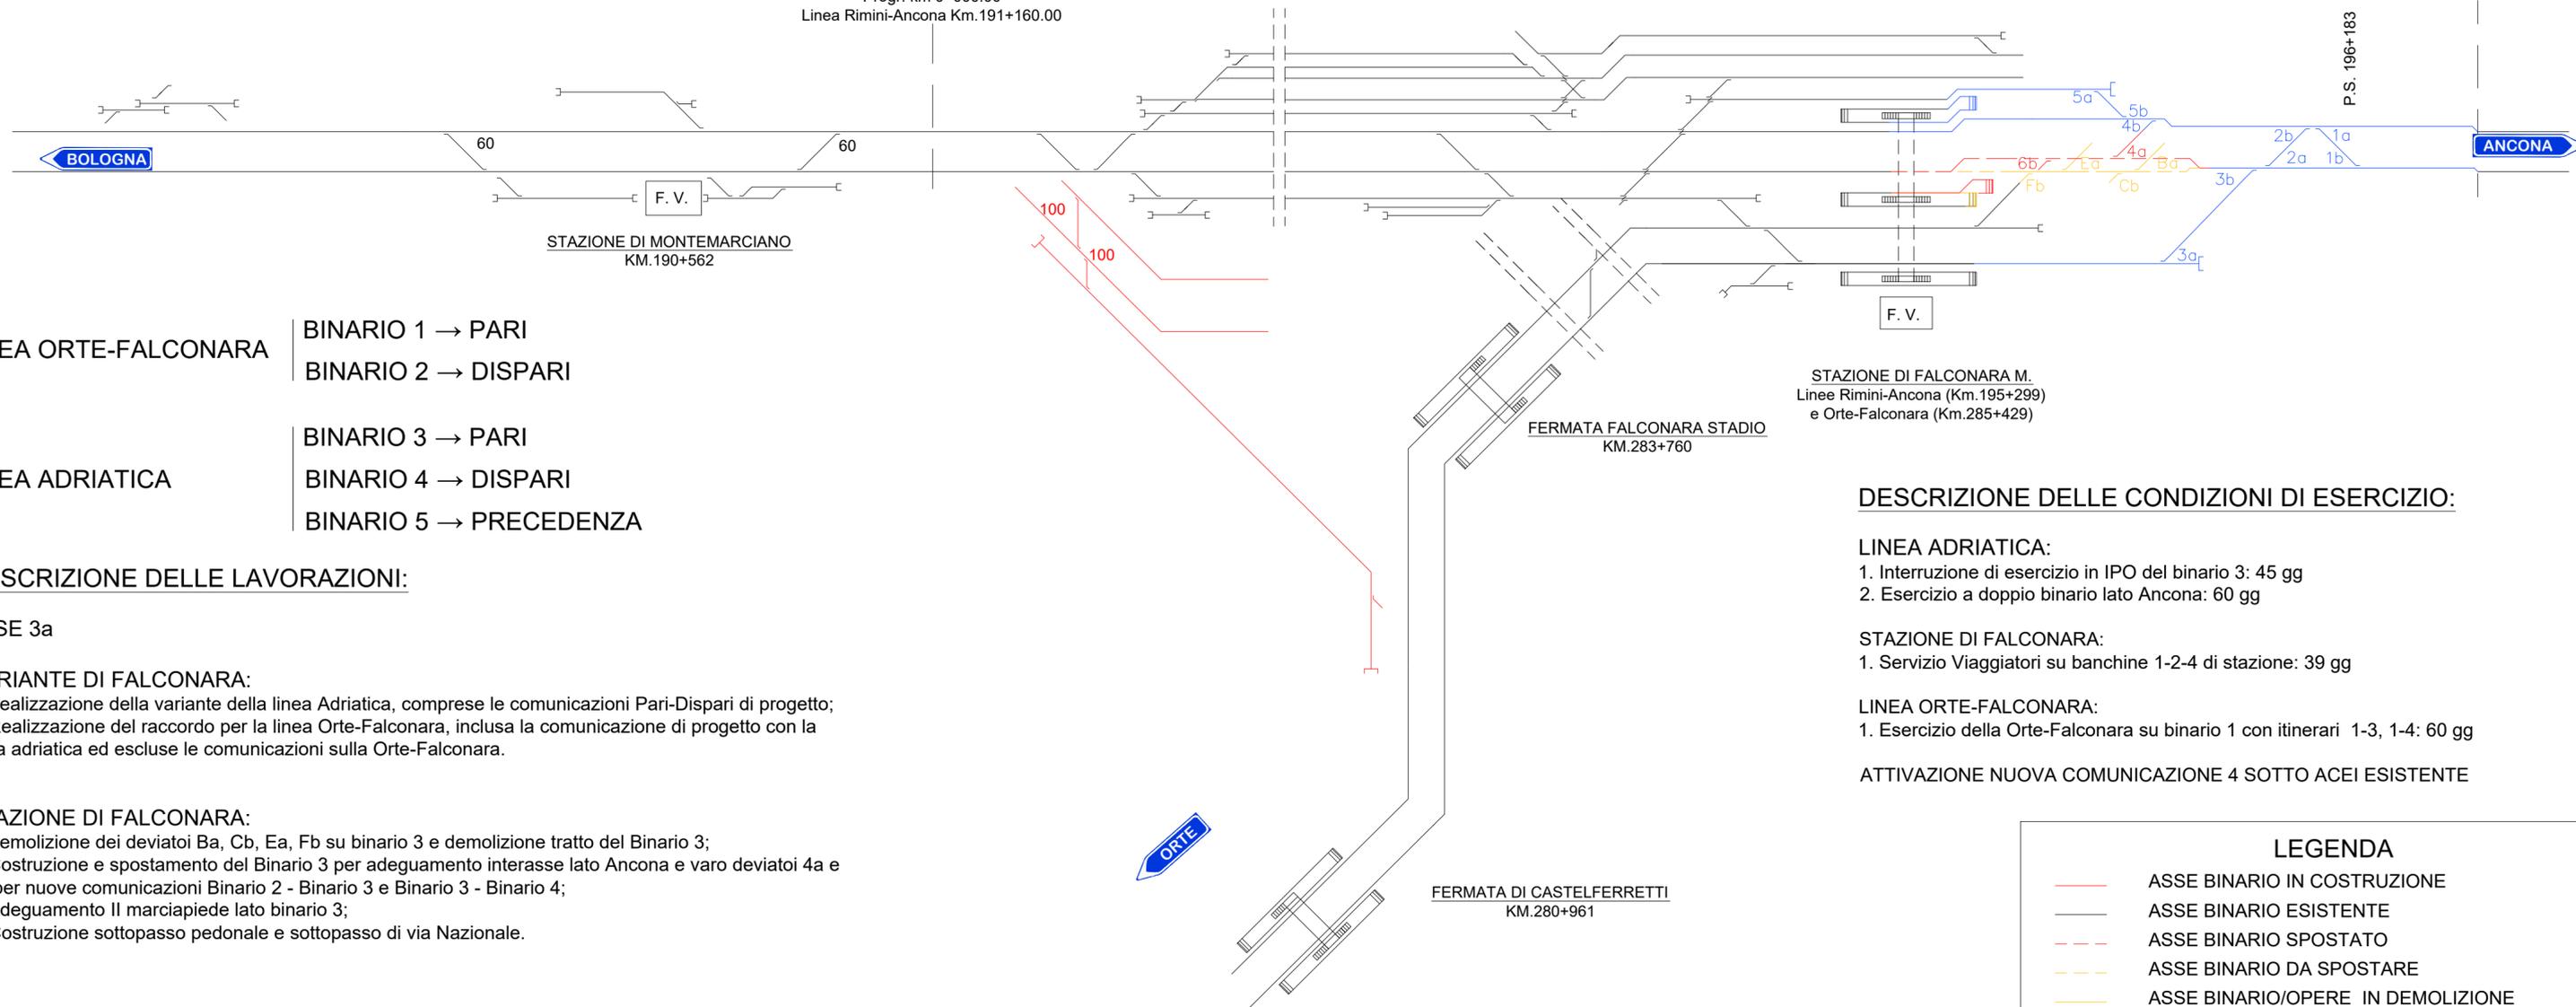

LINEA ORTE-FALCONARA
BINARIO 1 → PARI
BINARIO 2 → DISPARI

LINEA ADRIATICA
BINARIO 3 → PARI
BINARIO 4 → DISPARI
BINARIO 5 → PRECEDENZA

DESCRIZIONE DELLE LAVORAZIONI:

FASE 3a

VARIANTE DI FALCONARA:

1. Realizzazione della variante della linea Adriatica, comprese le comunicazioni Pari-Disparsi di progetto;
2. Realizzazione del raccordo per la linea Orte-Falconara, inclusa la comunicazione di progetto con la linea adriatica ed escluse le comunicazioni sulla Orte-Falconara.

STAZIONE DI FALCONARA:

1. Demolizione dei deviatori Ba, Cb, Ea, Fb su binario 3 e demolizione tratto del Binario 3;
2. Costruzione e spostamento del Binario 3 per adeguamento interasse lato Ancona e varo deviatori 4a e 6b per nuove comunicazioni Binario 2 - Binario 3 e Binario 3 - Binario 4;
3. Adeguamento Il marciapiede lato binario 3;
4. Costruzione sottopasso pedonale e sottopasso di via Nazionale.

DESCRIZIONE DELLE CONDIZIONI DI ESERCIZIO:

LINEA ADRIATICA:

1. Interruzione di esercizio in IPO del binario 3: 45 gg
2. Esercizio a doppio binario lato Ancona: 60 gg

STAZIONE DI FALCONARA:

1. Servizio Viaggiatori su banchine 1-2-4 di stazione: 39 gg

LINEA ORTE-FALCONARA:

1. Esercizio della Orte-Falconara su binario 1 con itinerari 1-3, 1-4: 60 gg

ATTIVAZIONE NUOVA COMUNICAZIONE 4 SOTTO ACEI ESISTENTE

LEGENDA

- ASSE BINARIO IN COSTRUZIONE
- ASSE BINARIO ESISTENTE
- - - ASSE BINARIO SPOSTATO
- - - ASSE BINARIO DA SPOSTARE
- ASSE BINARIO/OPERE IN DEMOLIZIONE
- ASSE BINARIO COSTRUITO IN FASE PRECEDENTE
- ASSE BINARIO PROVVISORIO

COMMITTENTE:



DIREZIONE INVESTIMENTI - S.O. PROGETTO ADRIATICA

DIREZIONE LAVORI:



U.O. : AREA OPERATIVA CENTRO SUD

PM Nodi di Roma e Falconara, Orte - Falconara e Bologna - Falconara

PROGETTO ESECUTIVO

LINEA FERROVIARIA: ADRIATICA
INTERVENTO: VARIANTE DI FALCONARA

CA - CANTIERIZZAZIONE

Esercizio

Schematico - Macrofase 3 a

APPALTATORE	IL PROGETTISTA	SCALA
 RICCIARDELLO CONSTRUZIONI <small>S.r.l.</small>	 TECH PROJECT <small>ingegneria integrata®</small>	-
IL DIRETTORE TECNICO Ing. Fabio Sgarrella		-

COMMESSA	LOTTO	FASE	ENTE	TIPO DOC.	OPERA/DISCIPLINA	PROGR.	REV.
IA1Y	00	E	ZZ	DX	CA2100	005	C

PROGETTAZIONE								IL PROGETTISTA
Rev.	Descrizione	Redatto	Data	Verificato	Data	Approvato	Data	Ing. Giancarlo Tanzi
A	Prima emissione	A. Casini	28/11/2016	F. Gaeta	29/11/2016	A. Nastasi	30/11/2016	
B	Rec. istruttoria del 13.03.2017	A. Casini	06/04/2017	A. Nastasi	07/04/2017	G.Tanzi	10/04/2017	
C	Rec. Rdv	F.Sgarrella	20/06/2017	A.Nastasi	20/06/2017	G.Tanzi	20/06/2017	
								Data: 20/06/2017

CIG. 5512584838

CUP: J41C0700000001

File: IA1Y-00-E-ZZ-DX-CA2100-005_C.dwg