


# MACROFASE 3 - FASE 3b - 40 gg

INIZIO VARIANTE "FALCONARA".  
 Progr. km 0+000.00  
 Linea Rimini-Ancona Km.191+160.00

FINE VARIANTE "FALCONARA".  
 Progr. km 5+628.00  
 Linea Rimini Ancona km 196+520.95

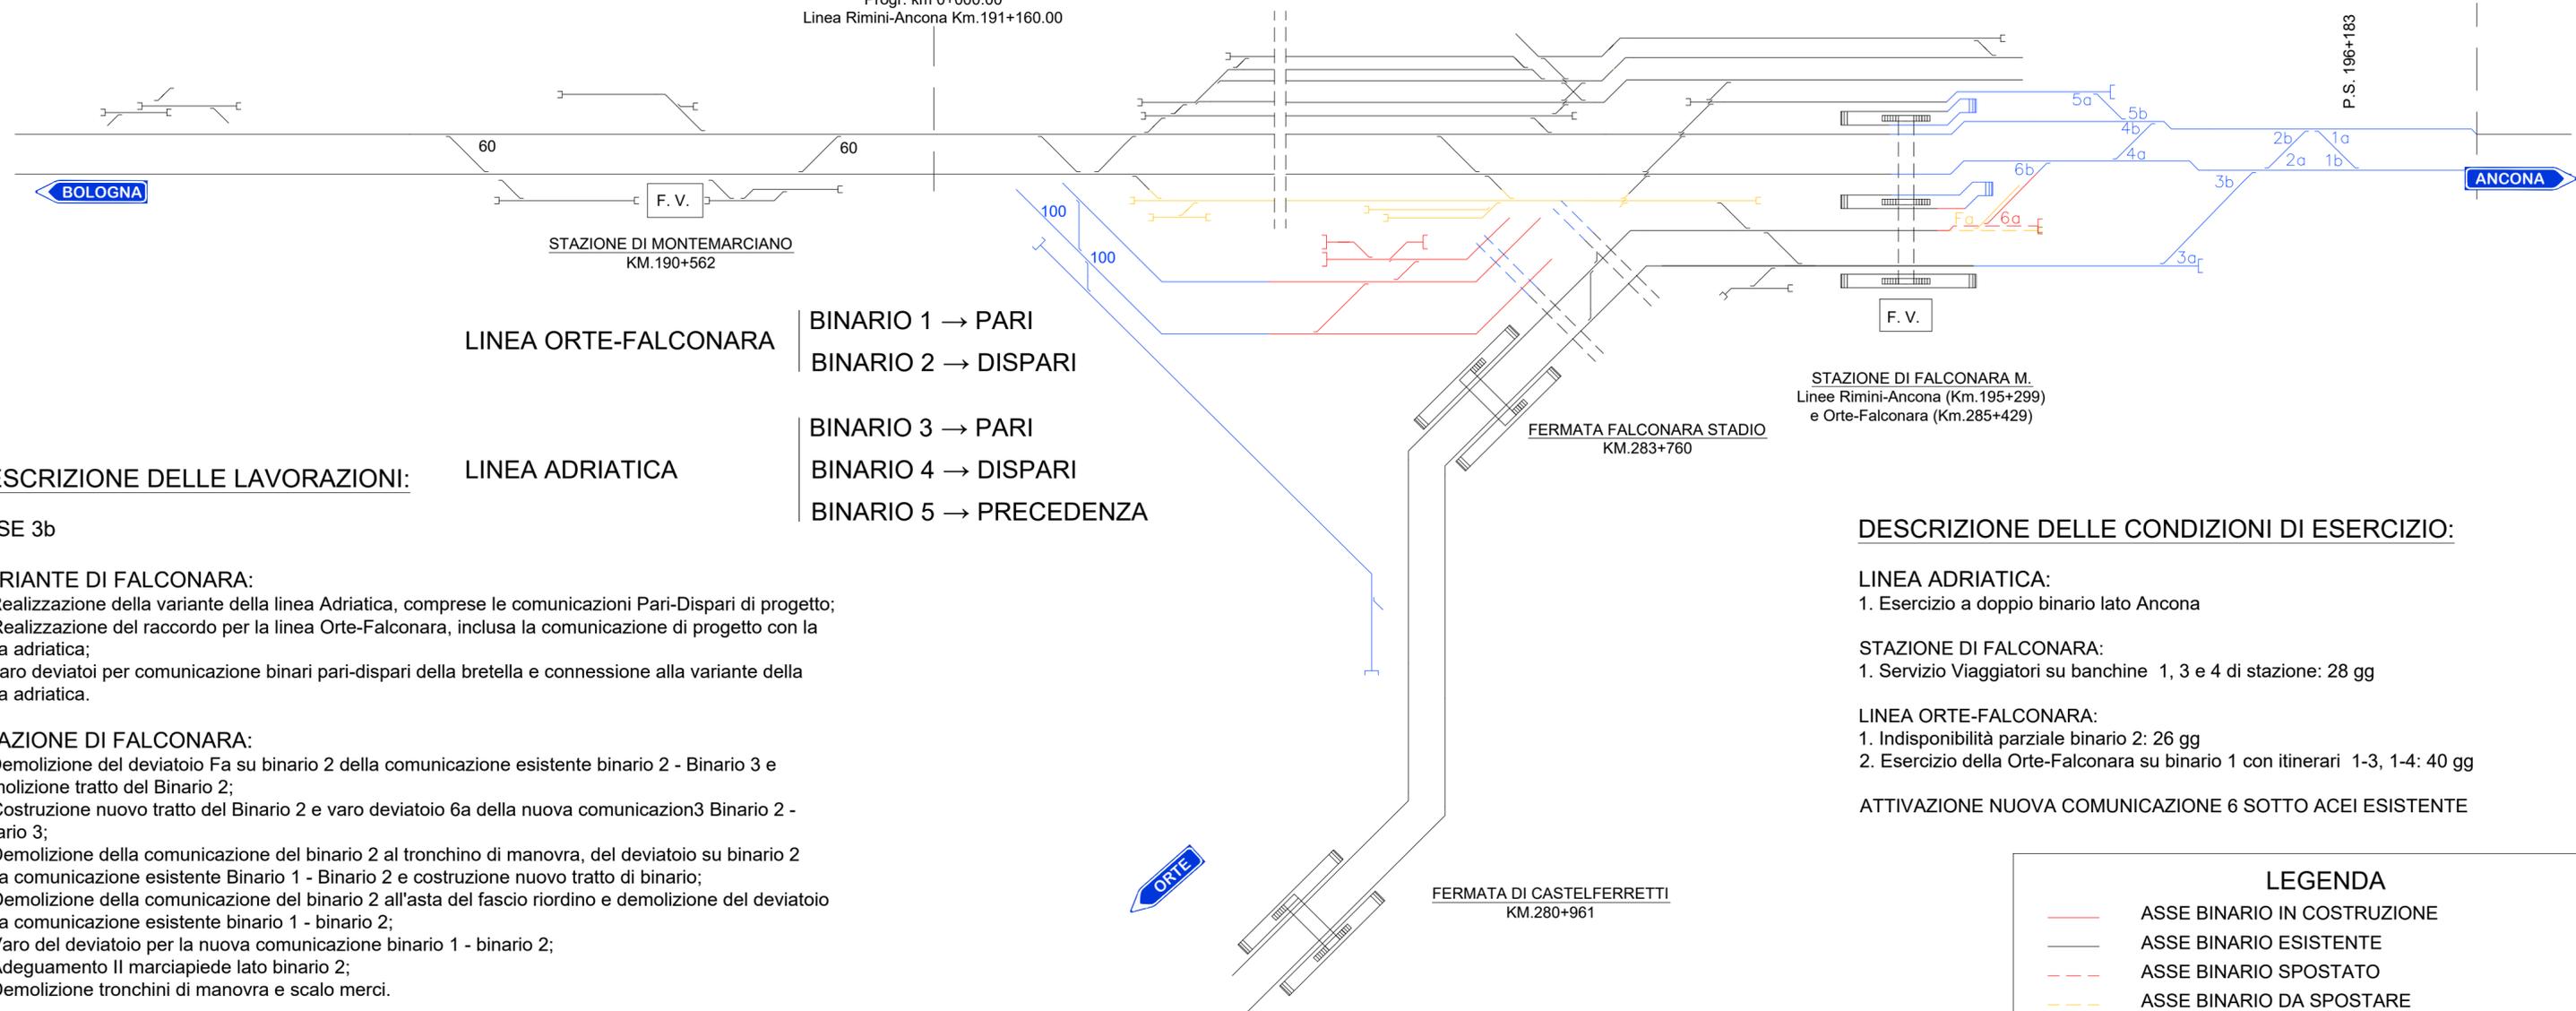

## DESCRIZIONE DELLE LAVORAZIONI:

### FASE 3b

#### VARIANTE DI FALCONARA:

1. Realizzazione della variante della linea Adriatica, comprese le comunicazioni Pari-Dispari di progetto;
2. Realizzazione del raccordo per la linea Orte-Falconara, inclusa la comunicazione di progetto con la linea adriatica;
3. varo deviatoi per comunicazione binari pari-dispari della bretella e connessione alla variante della linea adriatica.

#### STAZIONE DI FALCONARA:

1. Demolizione del deviatoio Fa su binario 2 della comunicazione esistente binario 2 - Binario 3 e demolizione tratto del Binario 2;
2. Costruzione nuovo tratto del Binario 2 e varo deviatoio 6a della nuova comunicazione Binario 2 - Binario 3;
3. Demolizione della comunicazione del binario 2 al tronchino di manovra, del deviatoio su binario 2 della comunicazione esistente Binario 1 - Binario 2 e costruzione nuovo tratto di binario;
4. Demolizione della comunicazione del binario 2 all'asta del fascio riordino e demolizione del deviatoio della comunicazione esistente binario 1 - binario 2;
5. Varo del deviatoio per la nuova comunicazione binario 1 - binario 2;
6. Adeguamento Il marciapiede lato binario 2;
7. Demolizione tronchini di manovra e scalo merci.

## DESCRIZIONE DELLE CONDIZIONI DI ESERCIZIO:

#### LINEA ADRIATICA:

1. Esercizio a doppio binario lato Ancona

#### STAZIONE DI FALCONARA:

1. Servizio Viaggiatori su banchine 1, 3 e 4 di stazione: 28 gg

#### LINEA ORTE-FALCONARA:

1. Indisponibilità parziale binario 2: 26 gg
2. Esercizio della Orte-Falconara su binario 1 con itinerari 1-3, 1-4: 40 gg

#### ATTIVAZIONE NUOVA COMUNICAZIONE 6 SOTTO ACEI ESISTENTE

### LEGENDA

- ASSE BINARIO IN COSTRUZIONE
- ASSE BINARIO ESISTENTE
- - - ASSE BINARIO SPOSTATO
- - - ASSE BINARIO DA SPOSTARE
- ASSE BINARIO/OPERE IN DEMOLIZIONE
- ASSE BINARIO COSTRUITO IN FASE PRECEDENTE
- ASSE BINARIO PROVVISORIO

COMMITTENTE:



DIREZIONE INVESTIMENTI - S.O. PROGETTO ADRIATICA

DIREZIONE LAVORI:



U.O. : AREA OPERATIVA CENTRO SUD

PM Nodi di Roma e Falconara, Orte - Falconara e Bologna - Falconara

## PROGETTO ESECUTIVO

**LINEA FERROVIARIA: ADRIATICA**  
**INTERVENTO: VARIANTE DI FALCONARA**

## CA - CANTIERIZZAZIONE

Esercizio

Schematico - Macrofase 3 b

APPALTATORE	IL PROGETTISTA	SCALA
 RICCIARDELLO COSTRUZIONI S.r.l.	 TECH PROJECT ingegneria integrata®	-
IL DIRETTORE TECNICO Ing. Fabio Sgarrella		-

COMMESSA	LOTTO	FASE	ENTE	TIPO DOC.	OPERA/DISCIPLINA	PROGR.	REV.
IA1Y	00	E	ZZ	DX	CA2100	013	B

PROGETTAZIONE								IL PROGETTISTA
Rev.	Descrizione	Redatto	Data	Verificato	Data	Approvato	Data	Ing. Giancarlo Tanzi
A	Rec. istruttoria del 13.03.2017	A. Casini	06/04/2017	A. Nastasi	07/04/2017	G. Tanzi	10/04/2017	
B	Rec. Rdv	F. Sgarrella	20/06/2017	A. Nastasi	20/06/2017	G. Tanzi	20/06/2017	

Data: 20/06/2017

CIG. 5512584838

CUP: J41C0700000001

File: IA1Y-00-E-ZZ-DX-CA2100-013\_B.dwg