


MACROFASE 3 - FASE 3c - 20 gg

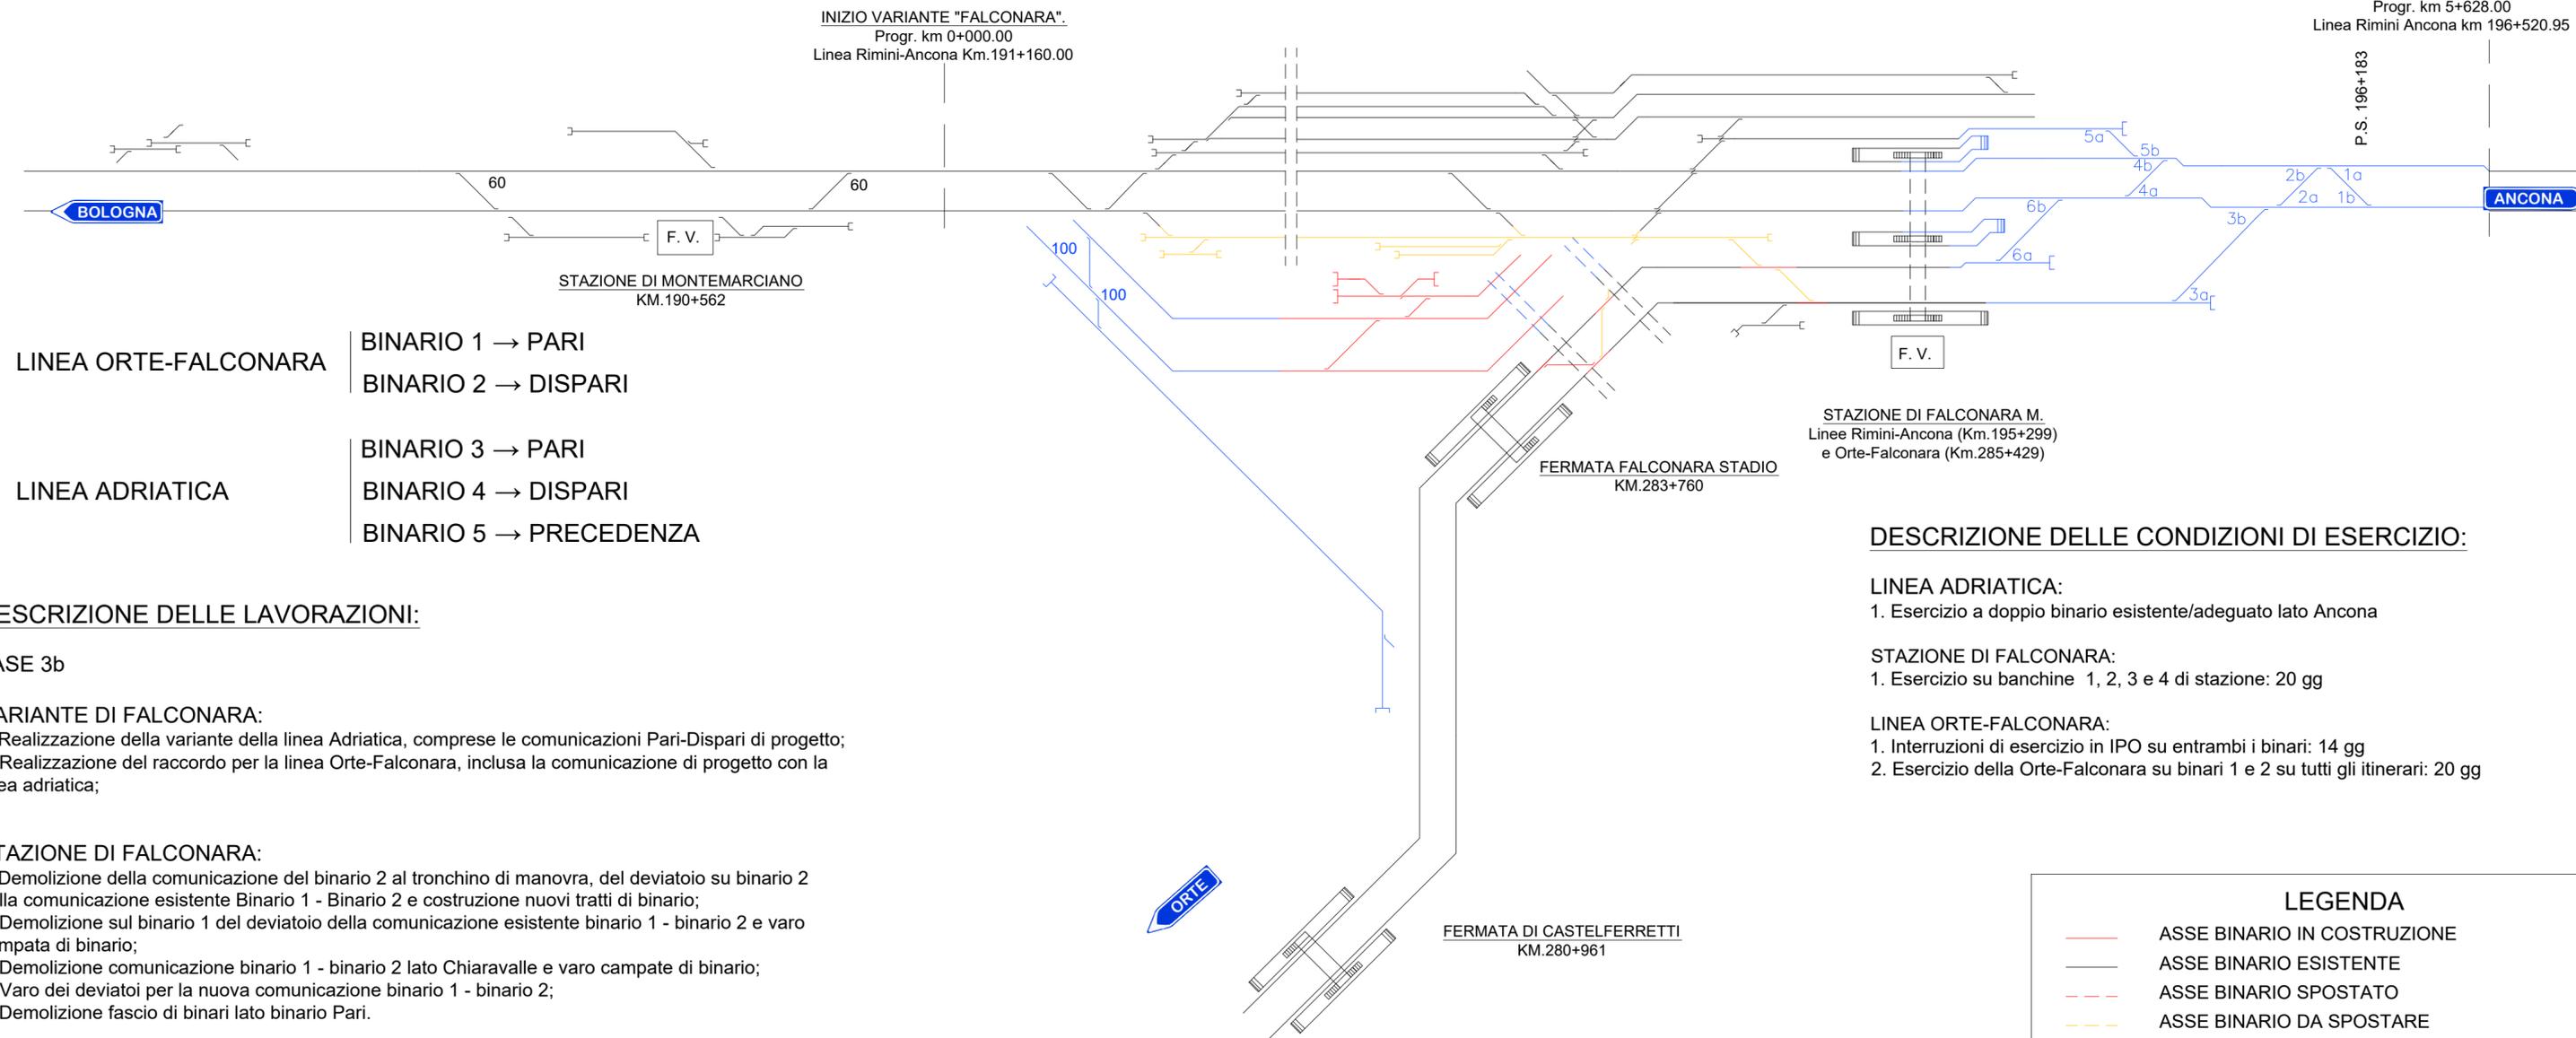

DESCRIZIONE DELLE LAVORAZIONI:

FASE 3b

VARIANTE DI FALCONARA:

1. Realizzazione della variante della linea Adriatica, comprese le comunicazioni Pari-Dispari di progetto;
2. Realizzazione del raccordo per la linea Orte-Falconara, inclusa la comunicazione di progetto con la linea adriatica;

STAZIONE DI FALCONARA:

1. Demolizione della comunicazione del binario 2 al tronchino di manovra, del deviatoio su binario 2 della comunicazione esistente Binario 1 - Binario 2 e costruzione nuovi tratti di binario;
2. Demolizione sul binario 1 del deviatoio della comunicazione esistente binario 1 - binario 2 e varo campata di binario;
3. Demolizione comunicazione binario 1 - binario 2 lato Chiaravalle e varo campate di binario;
4. Varo dei deviatoi per la nuova comunicazione binario 1 - binario 2;
5. Demolizione fascio di binari lato binario Pari.

DESCRIZIONE DELLE CONDIZIONI DI ESERCIZIO:

LINEA ADRIATICA:

1. Esercizio a doppio binario esistente/adequato lato Ancona

STAZIONE DI FALCONARA:

1. Esercizio su banchine 1, 2, 3 e 4 di stazione: 20 gg

LINEA ORTE-FALCONARA:

1. Interruzioni di esercizio in IPO su entrambi i binari: 14 gg
2. Esercizio della Orte-Falconara su binari 1 e 2 su tutti gli itinerari: 20 gg

LEGENDA

- ASSE BINARIO IN COSTRUZIONE
- ASSE BINARIO ESISTENTE
- - - ASSE BINARIO SPOSTATO
- - - ASSE BINARIO DA SPOSTARE
- ASSE BINARIO/OPERE IN DEMOLIZIONE
- ASSE BINARIO COSTRUITO IN FASE PRECEDENTE
- ASSE BINARIO PROVVISORIO

COMMITTENTE:



DIREZIONE INVESTIMENTI - S.O. PROGETTO ADRIATICA

DIREZIONE LAVORI:



U.O. : AREA OPERATIVA CENTRO SUD

PM Nodi di Roma e Falconara, Orte - Falconara e Bologna - Falconara

PROGETTO ESECUTIVO

LINEA FERROVIARIA: ADRIATICA
INTERVENTO: VARIANTE DI FALCONARA

CA - CANTIERIZZAZIONE

Esercizio

Schematico - Macrofase 3 c

APPALTATORE	IL PROGETTISTA	SCALA
RICCIARDELLO COSTRUZIONI S.r.l.	TECH PROJECT ingegneria integrata®	-
IL DIRETTORE TECNICO Ing. Fabio Sgarrella		

COMMESSA	LOTTO	FASE	ENTE	TIPO DOC.	OPERA/DISCIPLINA	PROGR.	REV.
IA1Y	00	E	ZZ	DX	CA2100	014	B

PROGETTAZIONE								IL PROGETTISTA
Rev.	Descrizione	Redatto	Data	Verificato	Data	Approvato	Data	Ing. Giancarlo Tanzi
A	Rec. istruttoria del 13.03.2017	A. Casini	06/04/2017	A. Nastasi	07/04/2017	G. Tanzi	10/04/2017	Data: 20/06/2017
B	Rec. Rdv	F. Sgarrella	20/06/2017	A. Nastasi	20/06/2017	G. Tanzi	20/06/2017	

CIG. 5512584838

CUP: J41C0700000001

File: IA1Y-00-E-ZZ-DX-CA2100-014_B.dwg