


MACROFASE 5 - 40 gg

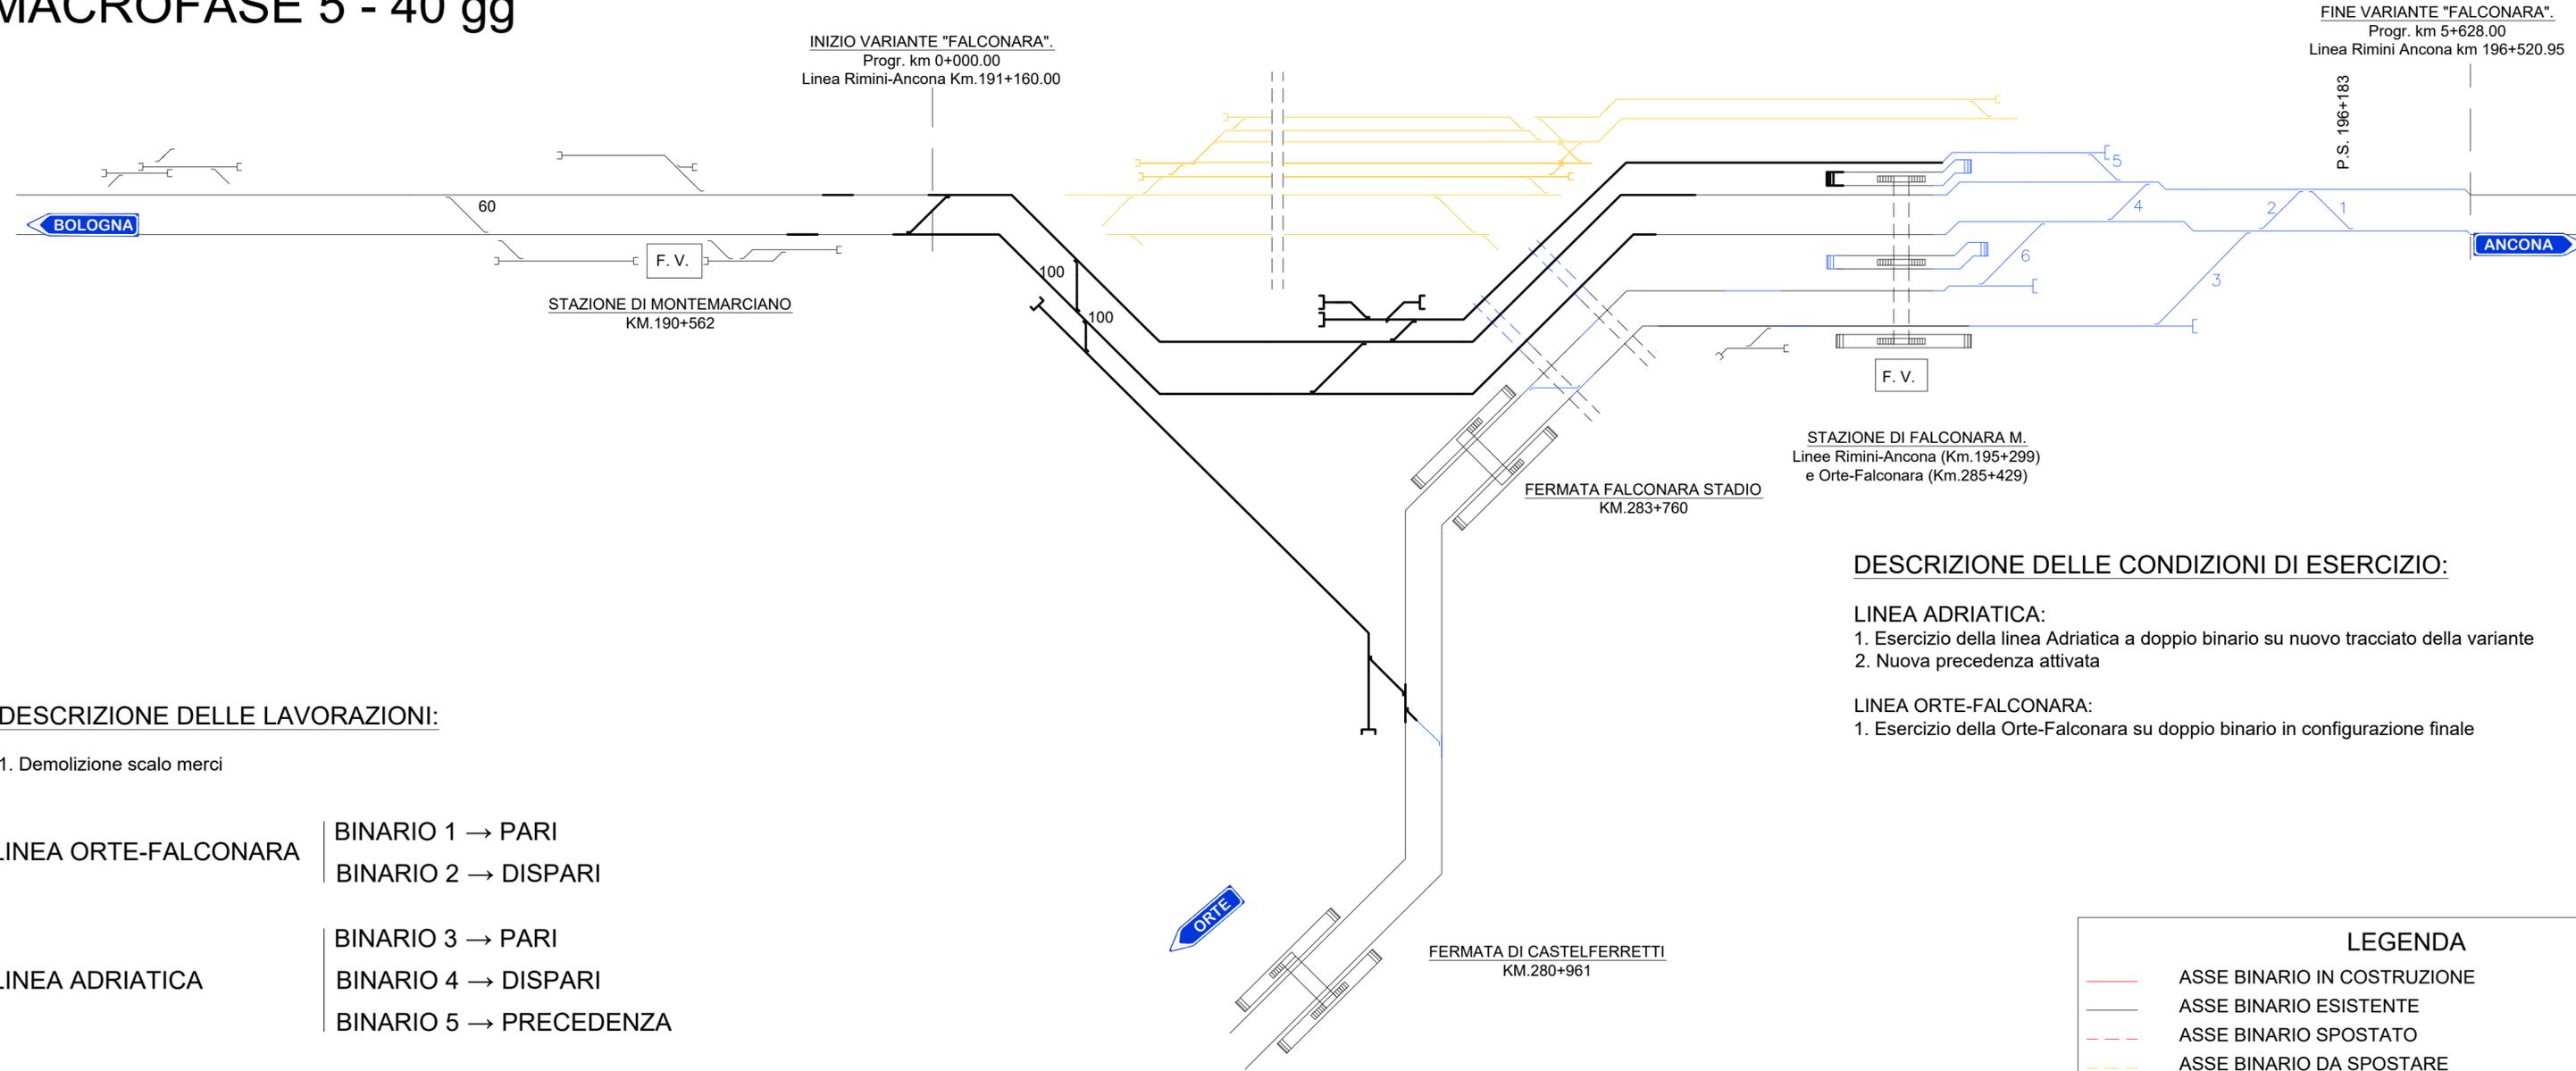

INIZIO VARIANTE "FALCONARA".
Progr. km 0+000.00
Linea Rimini-Ancona Km.191+160.00

FINE VARIANTE "FALCONARA".
Progr. km 5+628.00
Linea Rimini Ancona km 196+520.95

DESCRIZIONE DELLE LAVORAZIONI:

- 1. Demolizione scalo merci

- LINEA ORTE-FALCONARA
- BINARIO 1 → PARI
 - BINARIO 2 → DISPARI
- LINEA ADRIATICA
- BINARIO 3 → PARI
 - BINARIO 4 → DISPARI
 - BINARIO 5 → PRECEDENZA

DESCRIZIONE DELLE CONDIZIONI DI ESERCIZIO:

- LINEA ADRIATICA:
1. Esercizio della linea Adriatica a doppio binario su nuovo tracciato della variante
 2. Nuova precedenza attivata
- LINEA ORTE-FALCONARA:
1. Esercizio della Orte-Falconara su doppio binario in configurazione finale

LEGENDA	
—	ASSE BINARIO IN COSTRUZIONE
—	ASSE BINARIO ESISTENTE
- - -	ASSE BINARIO SPOSTATO
- - -	ASSE BINARIO DA SPOSTARE
—	ASSE BINARIO/OPERE IN DEMOLIZIONE
—	ASSE BINARIO COSTRUITO IN FASE PRECEDENTE
—	ASSE BINARIO PROVVISORIO

COMMITTENTE:



RETE FERROVIARIA ITALIANA
GRUPPO FERROVIE DELLO STATO

DIREZIONE INVESTIMENTI - S.O. PROGETTO ADRIATICA

DIREZIONE LAVORI:



GRUPPO FERROVIE DELLO STATO

U.O. : AREA OPERATIVA CENTRO SUD
PM Nodi di Roma e Falconara, Orte - Falconara e Bologna - Falconara

PROGETTO ESECUTIVO

LINEA FERROVIARIA: ADRIATICA
INTERVENTO: VARIANTE DI FALCONARA

CA - CANTIERIZZAZIONE

Esercizio
Schematico - Macrofase 5

APPALTATORE	IL PROGETTISTA	SCALA
		
IL DIRETTORE TECNICO Ing. Fabio Sgarella		

COMMESSA	LOTTO	FASE	ENTE	TIPO DOC.	OPERA/DISCIPLINA	PROGR.	REV.
IA1Y	00	E	ZZ	DX	CA2100	007	C

PROGETTAZIONE								IL PROGETTISTA
Rev.	Descrizione	Redatto	Data	Verificato	Data	Approvato	Data	Ing. Giancarlo Tanzi
A	Prima emissione	A. Casini	28/11/2016	F. Gaeta	29/11/2016	A. Nastasi	30/11/2016	
B	Rec. istruttoria del 13.03.2017	A. Casini	06/04/2017	A. Nastasi	07/04/2017	G. Tanzi	10/04/2017	
C	Rec. Istruttoria	A. Casini	10/10/2017	A. Nastasi	12/10/2017	G. Tanzi	23/10/2017	
								Data: 23/10/2017