

**DESCRIZIONE LAVORAZIONI:**

1. Demolizione dei deviatori Bb e Eb su binario 4 delle comunicazioni B ed E Binario 3 - Binario 4;
2. Costruzione e spostamento del Binario 4 per adeguamento interasse lato Ancona e varo deviatore 4b della nuova comunicazione Binario 3 - Binario 4;
3. Adeguamento III marciapiede lato binario 4.

**LINEA ORTE-FALCONARA** BINARIO 1 → PARI  
BINARIO 2 → DISPARI

**LINEA ADRIATICA** BINARIO 3 → PARI  
BINARIO 4 → DISPARI  
BINARIO 5 → PRECEDENZA

NOTA: Per il tracciamento dei binari di corsa della variante di Falconara e della bretella per Orte si vedano le planimetrie di progetto.

**DEMOLIZIONI BINARIO E DEVIATORI  
MACROFASE 2**

ASSE BINARIO/OPERE = ML 75,00  
DEVIATOIO (30,00 + 20,00) = N. 2

**COSTRUZIONE BINARI O DEVIATORI  
MACROFASE 2**



S. 604000,074X DEVIATOIO (30,00 + 24,00) = N. 1

**SPOSTAMENTI  
MACROFASE 2**

ASSE BINARIO/OPERE = ML 651,00

**LEGENDA**

- ASSE BINARIO IN COSTRUZIONE
- ASSE BINARIO ESISTENTE
- ASSE BINARIO SPOSTATO
- ASSE BINARIO DA SPOSTARE
- ASSE BINARIO/OPERE IN DEMOLIZIONE
- ASSE BINARIO COSTRUITO IN FASE PRECEDENTE
- ASSE BINARIO PROVVISORIO

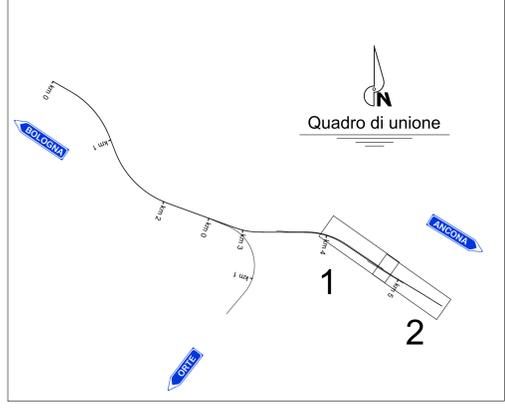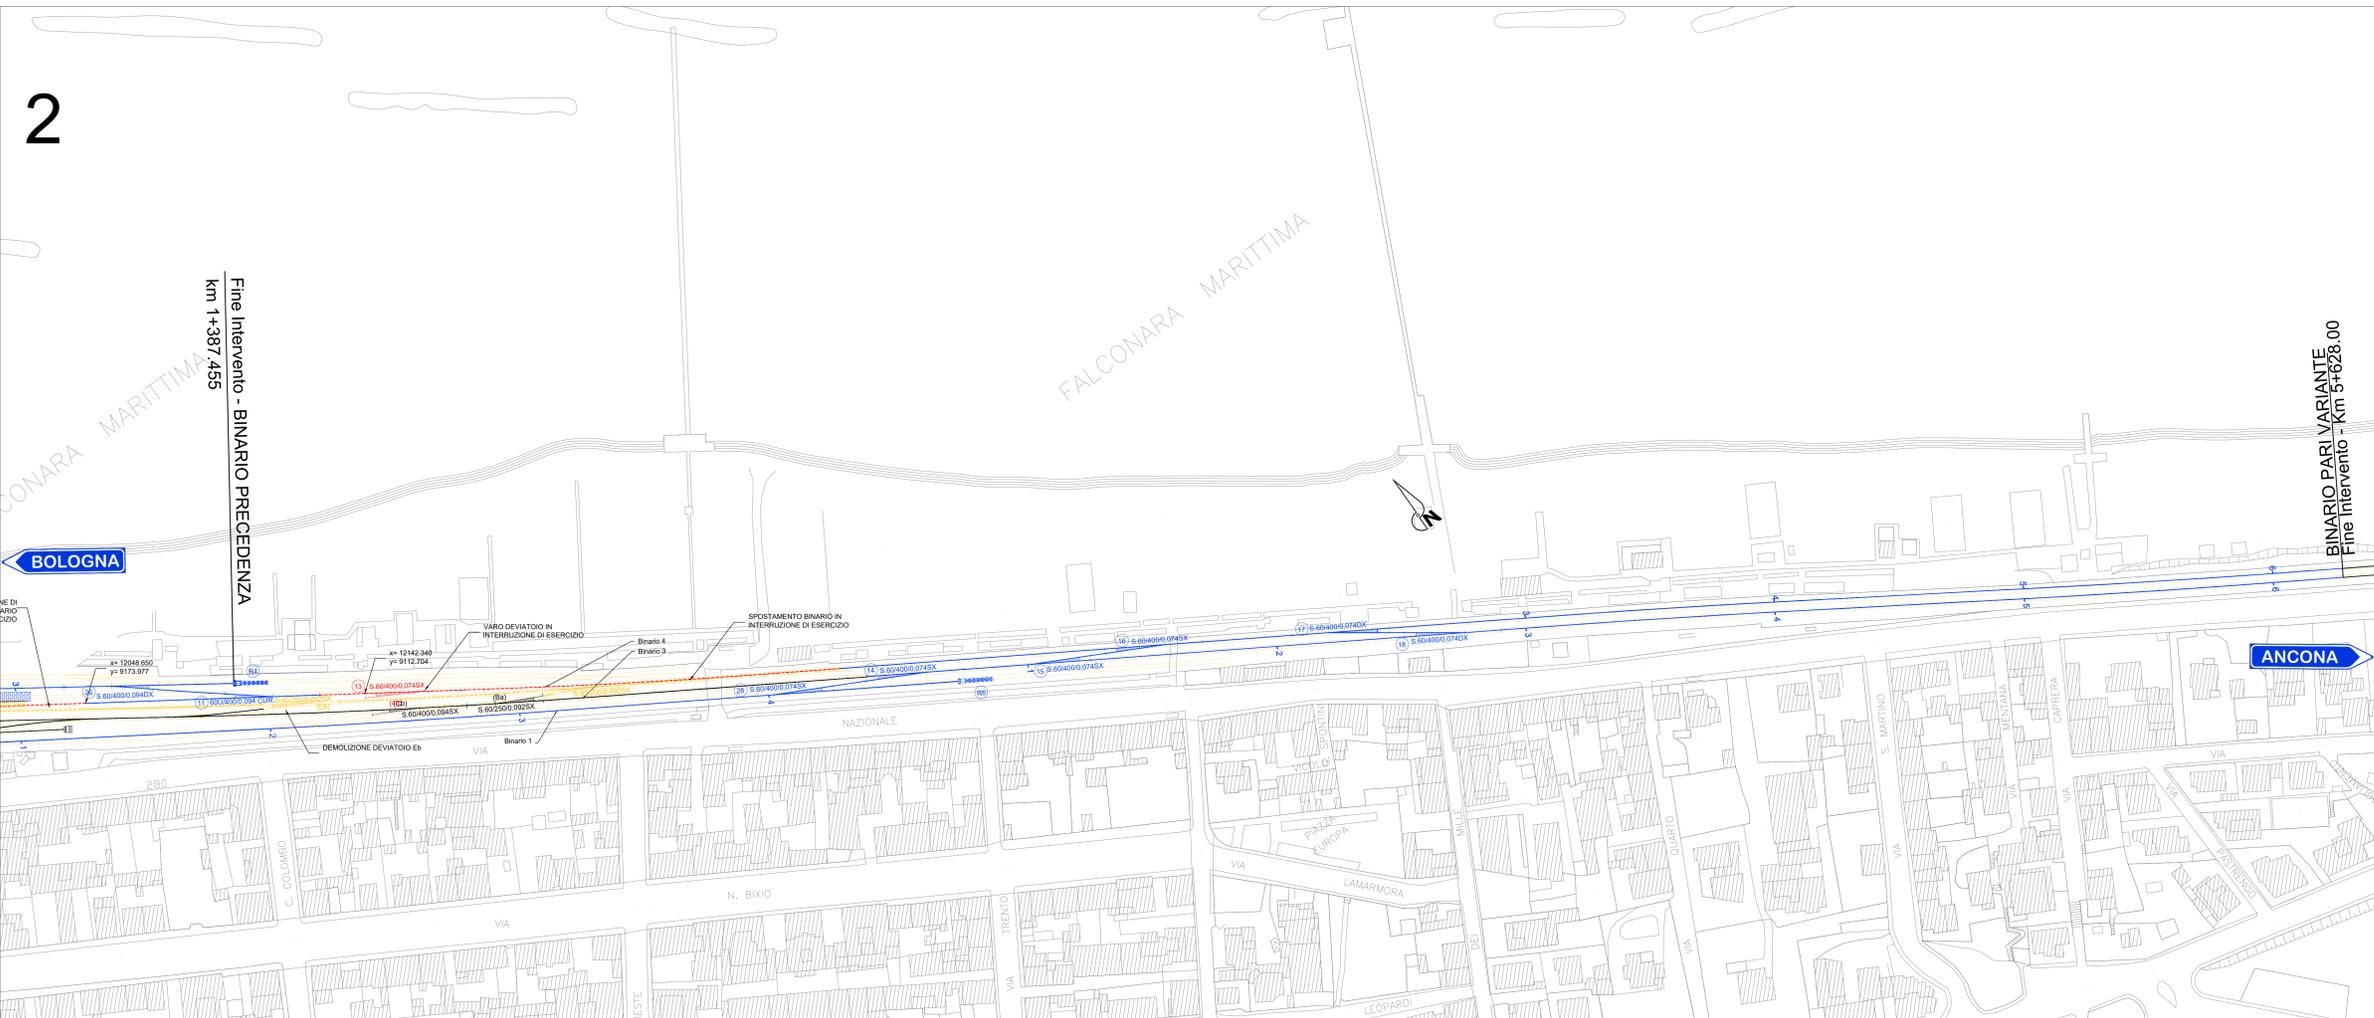

COMMITTENTE:  
**RFI**  
GRUPPO FERROVIE DELLO STATO  
DIREZIONE INVESTIMENTI - S.O. PROGETTO ADRIATICA

DIREZIONE LAVORI:  
**ITALFER**  
GRUPPO FERROVIE DELLO STATO

U.O. : AREA OPERATIVA CENTRO SUD  
PM Nodi di Roma e Falconara, Orte - Falconara e Bologna - Falconara

**PROGETTO ESECUTIVO**

**LINEA FERROVIARIA: ADRIATICA  
INTERVENTO: VARIANTE DI FALCONARA  
CA - CANTIERIZZAZIONE**  
Esercizio Stazione di Falconara  
Planimetria macrofase 2

APPALTATORE <b>RICCIARDELLO COSTRUZIONI</b>	IL PROGETTISTA <b>TECH PROJECT</b> ingegneria integrata 8	SCALA 1:1000
IL DIRETTORE TECNICO Ing. Fabio Spagnola		

COMMESSA	LOTTO	FASE	ENTE	TIPO DOC.	OPERA/DISCIPLINA	PROGR.	REV.
IA11Y	00	E	ZZ	P7	CA2200	002	D

PROGETTAZIONE							IL PROGETTISTA
Rev.	Descrizione	Redatto	Data	Verificato	Data	Approvato	Data
A	Prima emissione	A. Ciardi	06/06/2017	F. Genta	06/06/2017	A. Nastasi	06/06/2017
B	Recupero Rev.	F. Spagnola	06/06/2017	A. Nastasi	06/06/2017	G. Tanti	06/06/2017
C	Recupero Rev.	F. Spagnola	14/06/2017	A. Nastasi	14/06/2017	G. Tanti	14/06/2017
D	Recupero Rev.	F. Spagnola	18/10/2017	A. Nastasi	18/10/2017	G. Tanti	20/10/2017