

DESCRIZIONE LAVORAZIONI:  
**FASE 1A**  
 1. Demolizione fascio riordino

LINEA ORTE-FALCONARA    BINARIO 1 → PARI  
                                   BINARIO 2 → DISPARI


LINEA ADRIATICA        BINARIO 3 → PARI  
                                   BINARIO 4 → DISPARI  
                                   BINARIO 5 → PRECEDENZA

NOTA: Per il tracciamento dei binari di corsa della variante di Falconara e della bretella per Orte si vedano le planimetrie di progetto.

**DEMOLIZIONE**  
**MACROFASE 1A**

ASSE BINARIO/PIERE = ML 6737,00

- S. 301600.12    DEVIATIO (20,00 + 18,00) = N. 1
- S. 30170    DEVIATIO (24,00 + 15,00) = N. 16
- Am 750.125    DEVIATIO (24,00 + 14,00) = N. 3
- ±                PARALTI METALLICI = N. 21

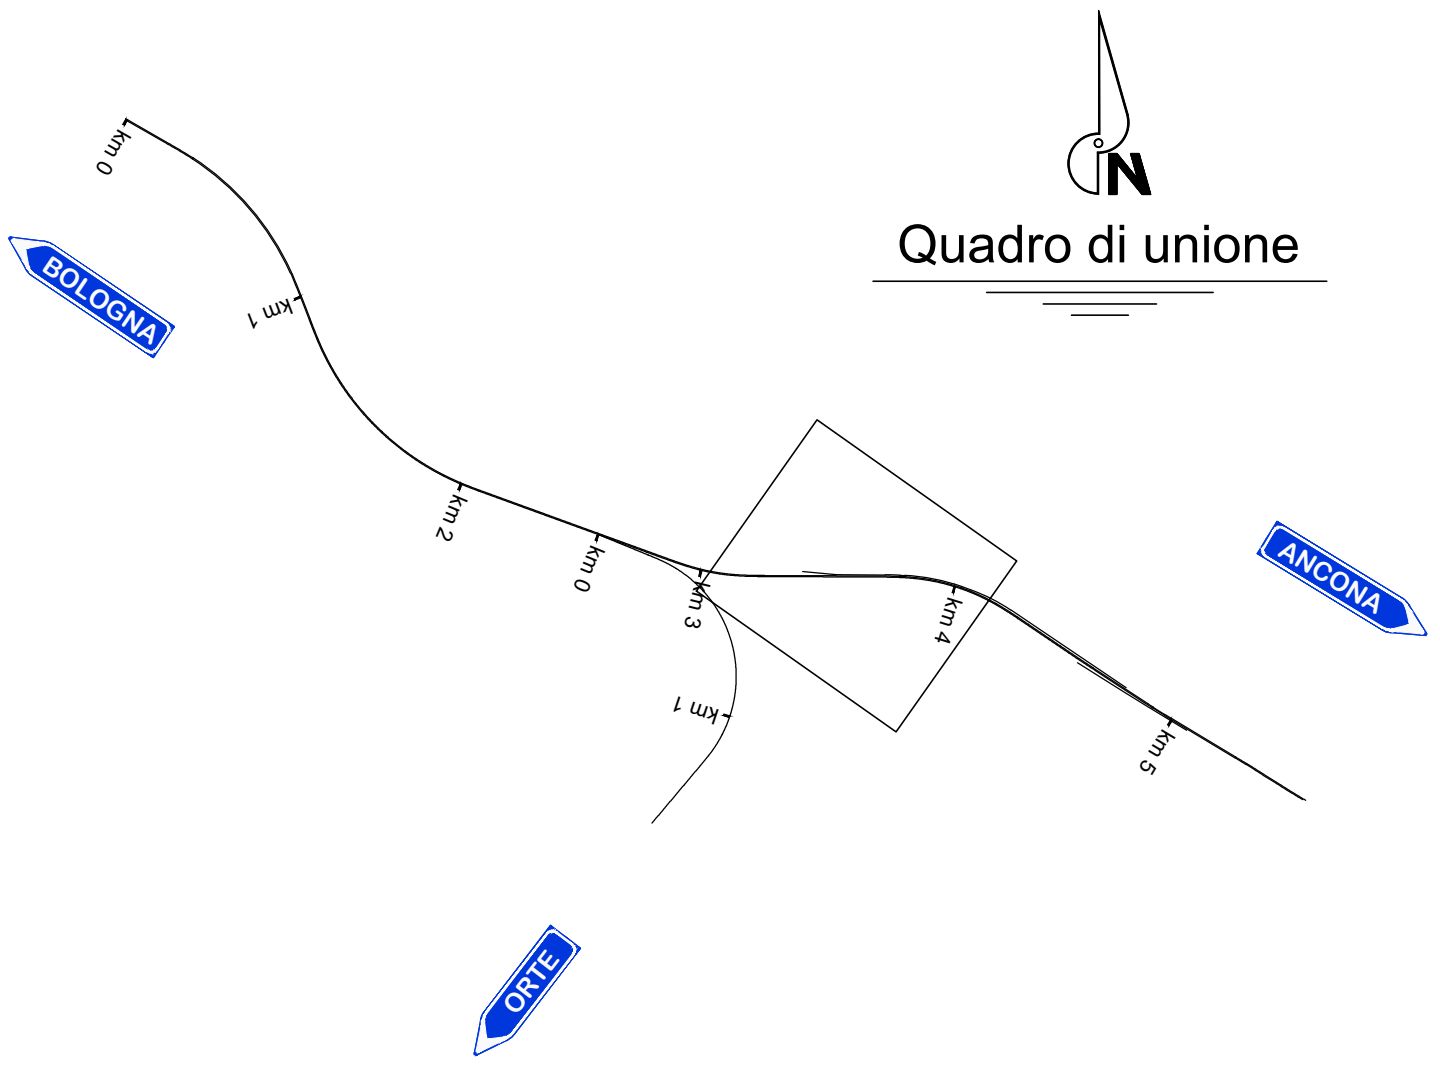

COMMITTENTE:  
**RFI**  
 RETE FERROVIARIA ITALIANA  
 GRUPPO FERROVIE DELLO STATO  
 DIREZIONE INVESTIMENTI - S.O. PROGETTO ADRIATICA

DIREZIONE LAVORI:  
**TALFERR**  
 GRUPPO FERROVIE DELLO STATO

U.O. : AREA OPERATIVA CENTRO SUD  
 PM Nodi di Roma e Falconara, Orte - Falconara e Bologna - Falconara

**PROGETTO ESECUTIVO**

**LINEA FERROVIARIA: ADRIATICA**  
**INTERVENTO: VARIANTE DI FALCONARA**  
**CA - CANTIERIZZAZIONE**  
 Esercizio Stazione di Falconara  
 Planimetria macrofase 1 (fase 1a)

APPALTATORE	IL PROGETTISTA	SCALA
<b>RICCIARDELLO COSTRUZIONI</b> S.p.A.	<b>TECH PROJECT</b> Ingegneria Integrata S.p.A.	1:1000
IL DIRETTORE TECNICO Ing. Fabio Spagnola		

COMMESSA	LOTTO	FASE	ENTE	TIPO DOC.	OPERA/DISCIPLINA	PROGR.	REV.
IA11Y	00	E	ZZ	P7	CA2200	007	B

PROGETTAZIONE							IL PROGETTISTA
Rev.	Descrizione	Redatto	Data	Verificato	Data	Approvato	Data
A	Prima emissione	A. Ciardi	05/05/2017	F. Genta	05/05/2017	A. Nastasi	05/05/2017
B	Ricepimento Rev.	F. Spagnola	18/10/2017	A. Nastasi	19/10/2017	G. Tanti	20/10/2017

Data: 20/10/2017