FASI 4C

1

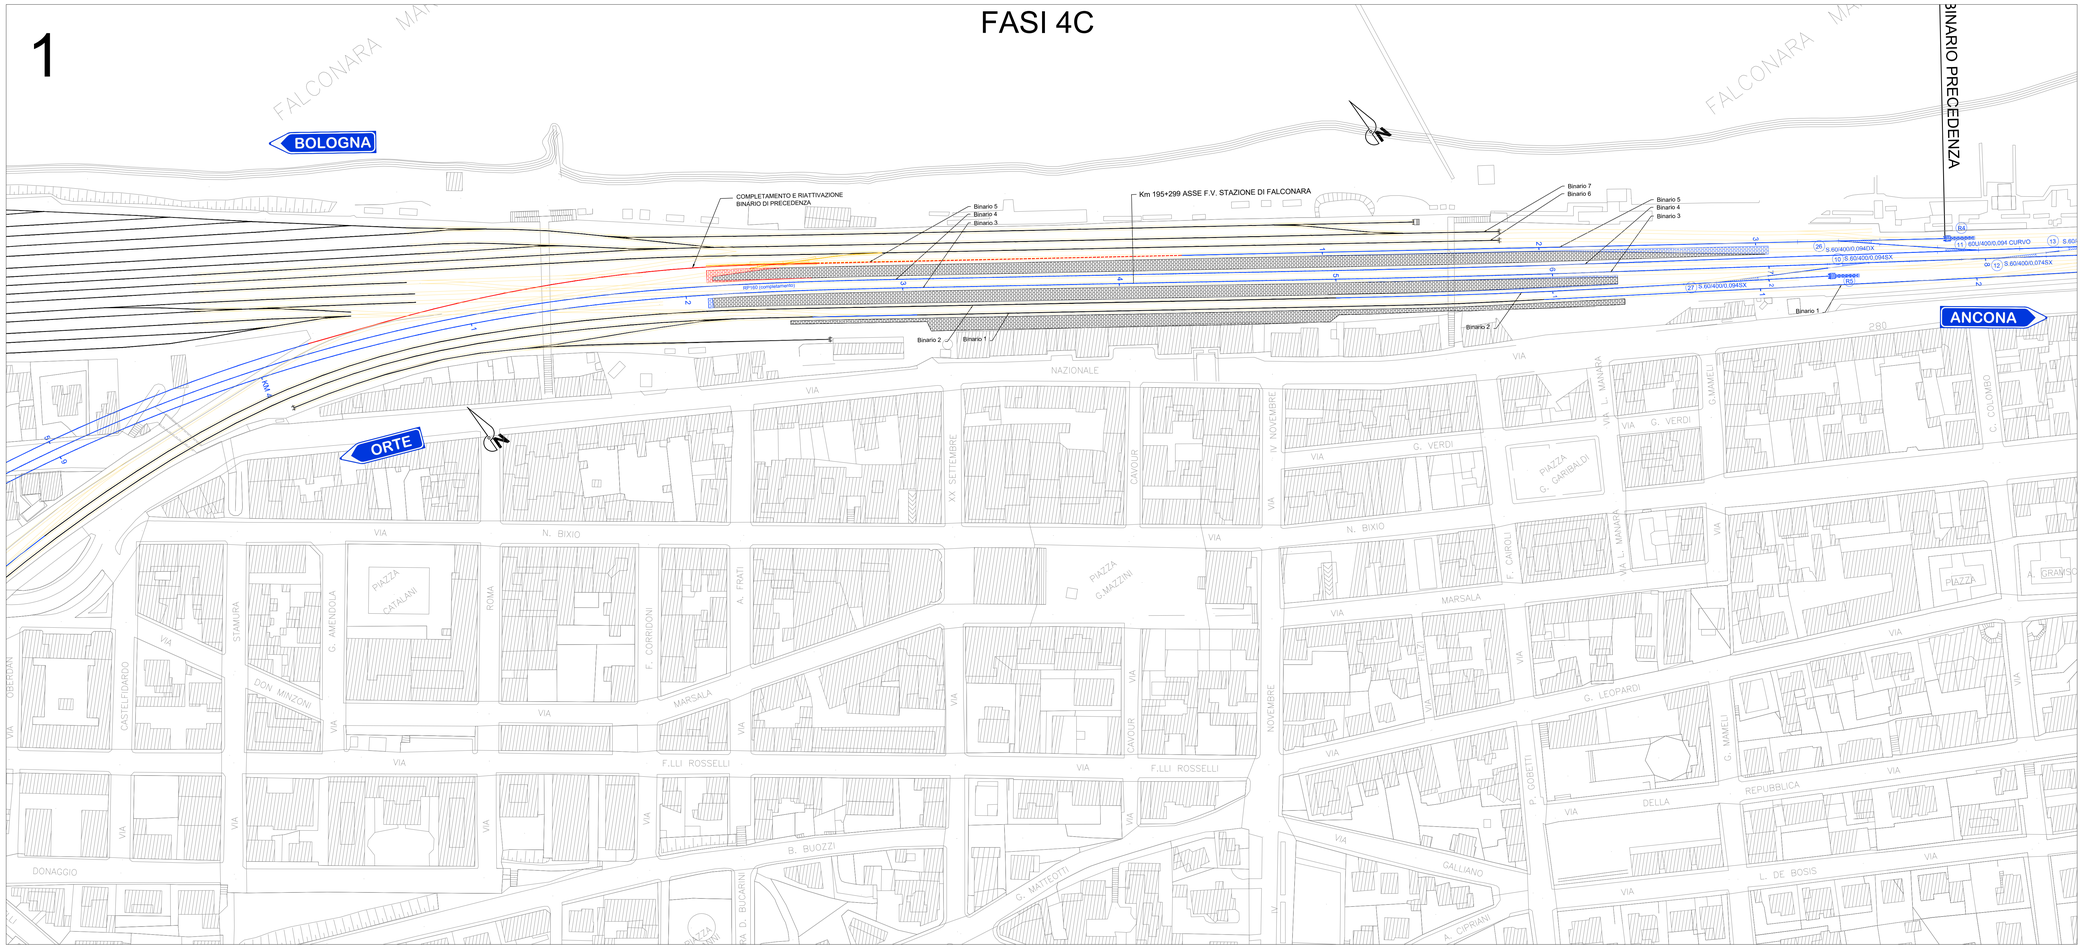

FASE 4C:

1. Demolizione binari e deviatoi scalo merci e tratto di binario 5 interferenti con nuovo binario 5
2. Costruzione e allaccio nuovo tratto di precedenza
3. Spostamento binario 5 per adeguamento interasse lato Bologna
4. Adeguamento 3° marciapiede di stazione lato Bologna

LINEA ORTE-FALCONARA	BINARIO 1 → PARI
	BINARIO 2 → DISPARI
LINEA ADRIATICA	BINARIO 3 → PARI
	BINARIO 4 → DISPARI
	BINARIO 5 → PRECEDENZA

NOTA: Per il tracciamento dei binari di corsa della variante di Falconara e della bretella per Orte si vedano le planimetrie di progetto.

DEMOLIZIONI

MACROFASE 4C

ASSE BINARIO/OPERE IN DEMOLIZIONE = ML 51.00

S.1:60/170 DEVIATOIO (30.00 + 30.00) SCAMBIO INGLESE = N. 1

COSTRUZIONE

MACROFASE 4C

ASSE BINARIO/OPERE = ML 238.00

SPOSTAMENTI

MACROFASE 4C

ASSE BINARIO/OPERE = ML 169.00

LEGENDA

- ASSE BINARIO IN COSTRUZIONE
- ASSE BINARIO ESISTENTE
- ASSE BINARIO SPOSTATO
- ASSE BINARIO DA SPOSTARE
- ASSE BINARIO/OPERE IN DEMOLIZIONE
- ASSE BINARIO COSTRUITO IN FASE PRECEDENTE
- ASSE BINARIO PROVVISORIO

2

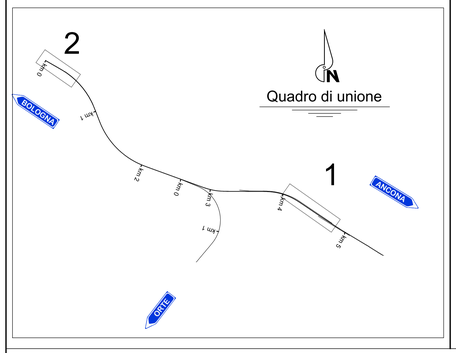

FASI 4C

2

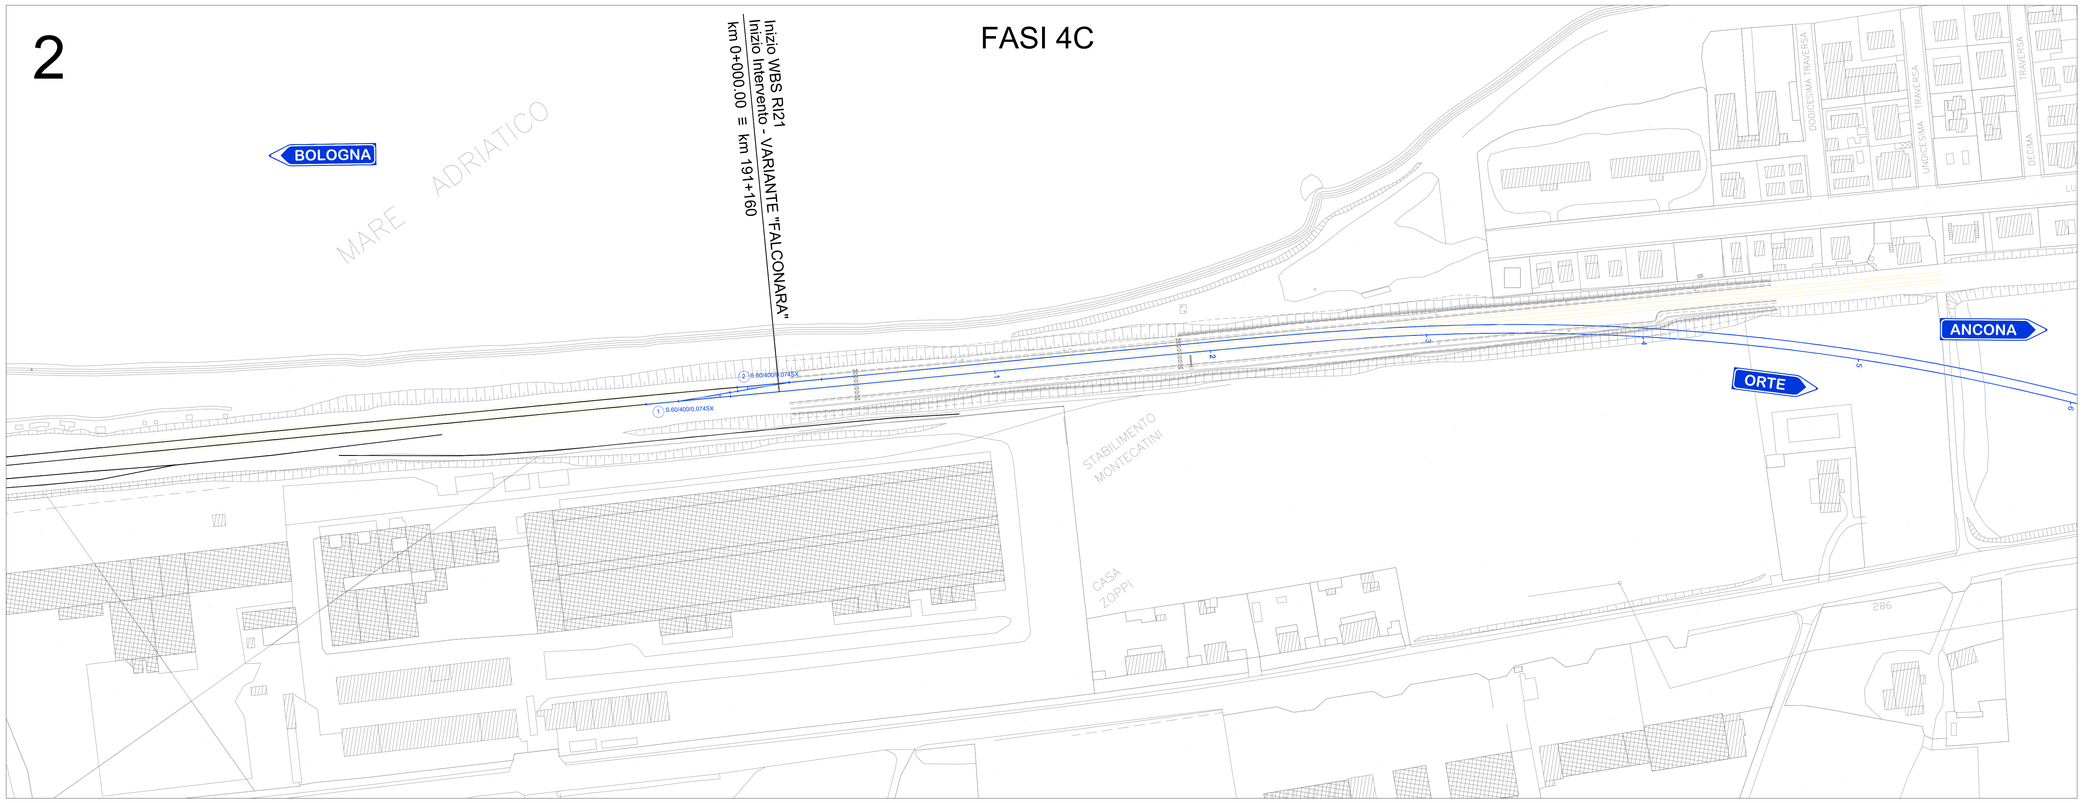

COMMITTENTE:

RFI RETE FERROVIARIA ITALIANA
GRUPPO FERROVIE DELLO STATO

DIREZIONE INVESTIMENTI - S.O. PROGETTO ADRIATICA

DIREZIONE LAVORI:

ITALFERR GRUPPO FERROVIE DELLO STATO

U.O. : AREA OPERATIVA CENTRO SUD

PM Nodi di Roma e Falconara, Orte - Falconara e Bologna - Falconara

PROGETTO ESECUTIVO

LINEA FERROVIARIA: ADRIATICA
INTERVENTO: VARIANTE DI FALCONARA

CA - CANTIERIZZAZIONE

Esercizio Stazione di Falconara

Planimetria macrofase 4 (fase 4c)

APPALTATORE	IL PROGETTISTA	SCALA
RICCIARDELLO COSTRUZIONI S.r.l. IL DIRETTORE TECNICO Ing. Fabio Sgarella	TECH PROJECT ingegneria integrata ® Ing. Giancarlo Tanzi	1:1000

COMMESSA	LOTTO	FASE	ENTE	TIPO DOC.	OPERA/DISCIPLINA	PROGR.	REV.
IA1Y	00	E	ZZ	P7	CA2200	009	B

PROGETTAZIONE

Rev.	Descrizione	Redatto	Data	Verificato	Data	Approvato	Data
A	Prima emissione	F. Sgarrella	06/06/2017	A. Nastasi	06/06/2017	A.Cianciulli	06/06/2017
B	Rec. Rdv	F. Sgarrella	18/10/2017	A.Nastasi	19/10/2017	G.Tanzi	20/10/2017

IL PROGETTISTA
Ing. Giancarlo Tanzi

Data: 20/10/2017

CIG. 5512584838 CUP: J41C07000000001 File: IA1Y-00-E-ZZ-P7-CA2200-009_B.dwg