
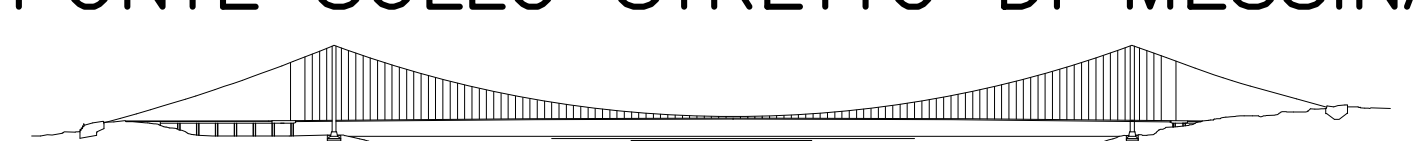


Stretto di Messina
Concessionaria per la progettazione, realizzazione e gestione del collegamento stabile tra lo Stretto e il Continente
 Organismo di Diritto pubblico
 (Legge n° 1158 del 17 dicembre 1971, modificata dal D.Lgs. n° 114 del 24 aprile 2005)




PONTE SULLO STRETTO DI MESSINA



PROGETTO DEFINITIVO

EUROLINK S.C.p.A.
 IMPREGILO S.p.A. (Mandatataria)
 SOCIETA' ITALIANA PER CONDOTTE D'ACQUA S.p.A. (Mandatante)
 COOPERATIVA MURATORI E CEMENTISTI - C.M.C. di Ravenna Soc. Coop. a.r.l. (Mandatante)
 SACYR S.A.U. (Mandatante)
 ISHIKAWAJIMA - HARIMA HEAVY INDUSTRIES CO. Ltd. (Mandatante)
 A.C.I. S.C.P.A. - CONSORZIO STABILE (Mandatante)

| | | | |
|---|--|--|---|
| IL PROGETTISTA  Dott. Ing. E. Poggi Ordine Ingegneri Milano n° 15408 | IL CONTRAENTE GENERALE Project Manager (Ing. P.P. Marcheselli) | STRETTO DI MESSINA Direttore Generale e RUP Validazione (Ing. G. Timmenhelli) | STRETTO DI MESSINA Amministratore Delegato (Dott. P. Giuco) |
|---|--|--|---|

COLLEGAMENTI SICILIA SR0188_F0
 Rilievi accertamenti e indagini di campo – Indagini topografiche
 Restituzione cartografica
 Generale
 Rilievi celerimetrici – Fermata Europa – File 2D

| | | | | | |
|--|------------|------------------|---------|------------|-----------|
| CODICE: CIG2200PR8DSB7RG000000014FO | | | | | |
| REV. | DATA | DESCRIZIONE | REDATTO | VERIFICATO | APPROVATO |
| FO | 20/06/2011 | EMISSIONE FINALE | PIOLI | CARTA | CARTA |
| | | | | | |
| | | | | | |